


SPOLOČNÝ ÚZEMNÝ PLÁN OBCÍ
Veľké Revištia a Fekišovce

ŠIRŠIE VZŤAHY

NÁVRH

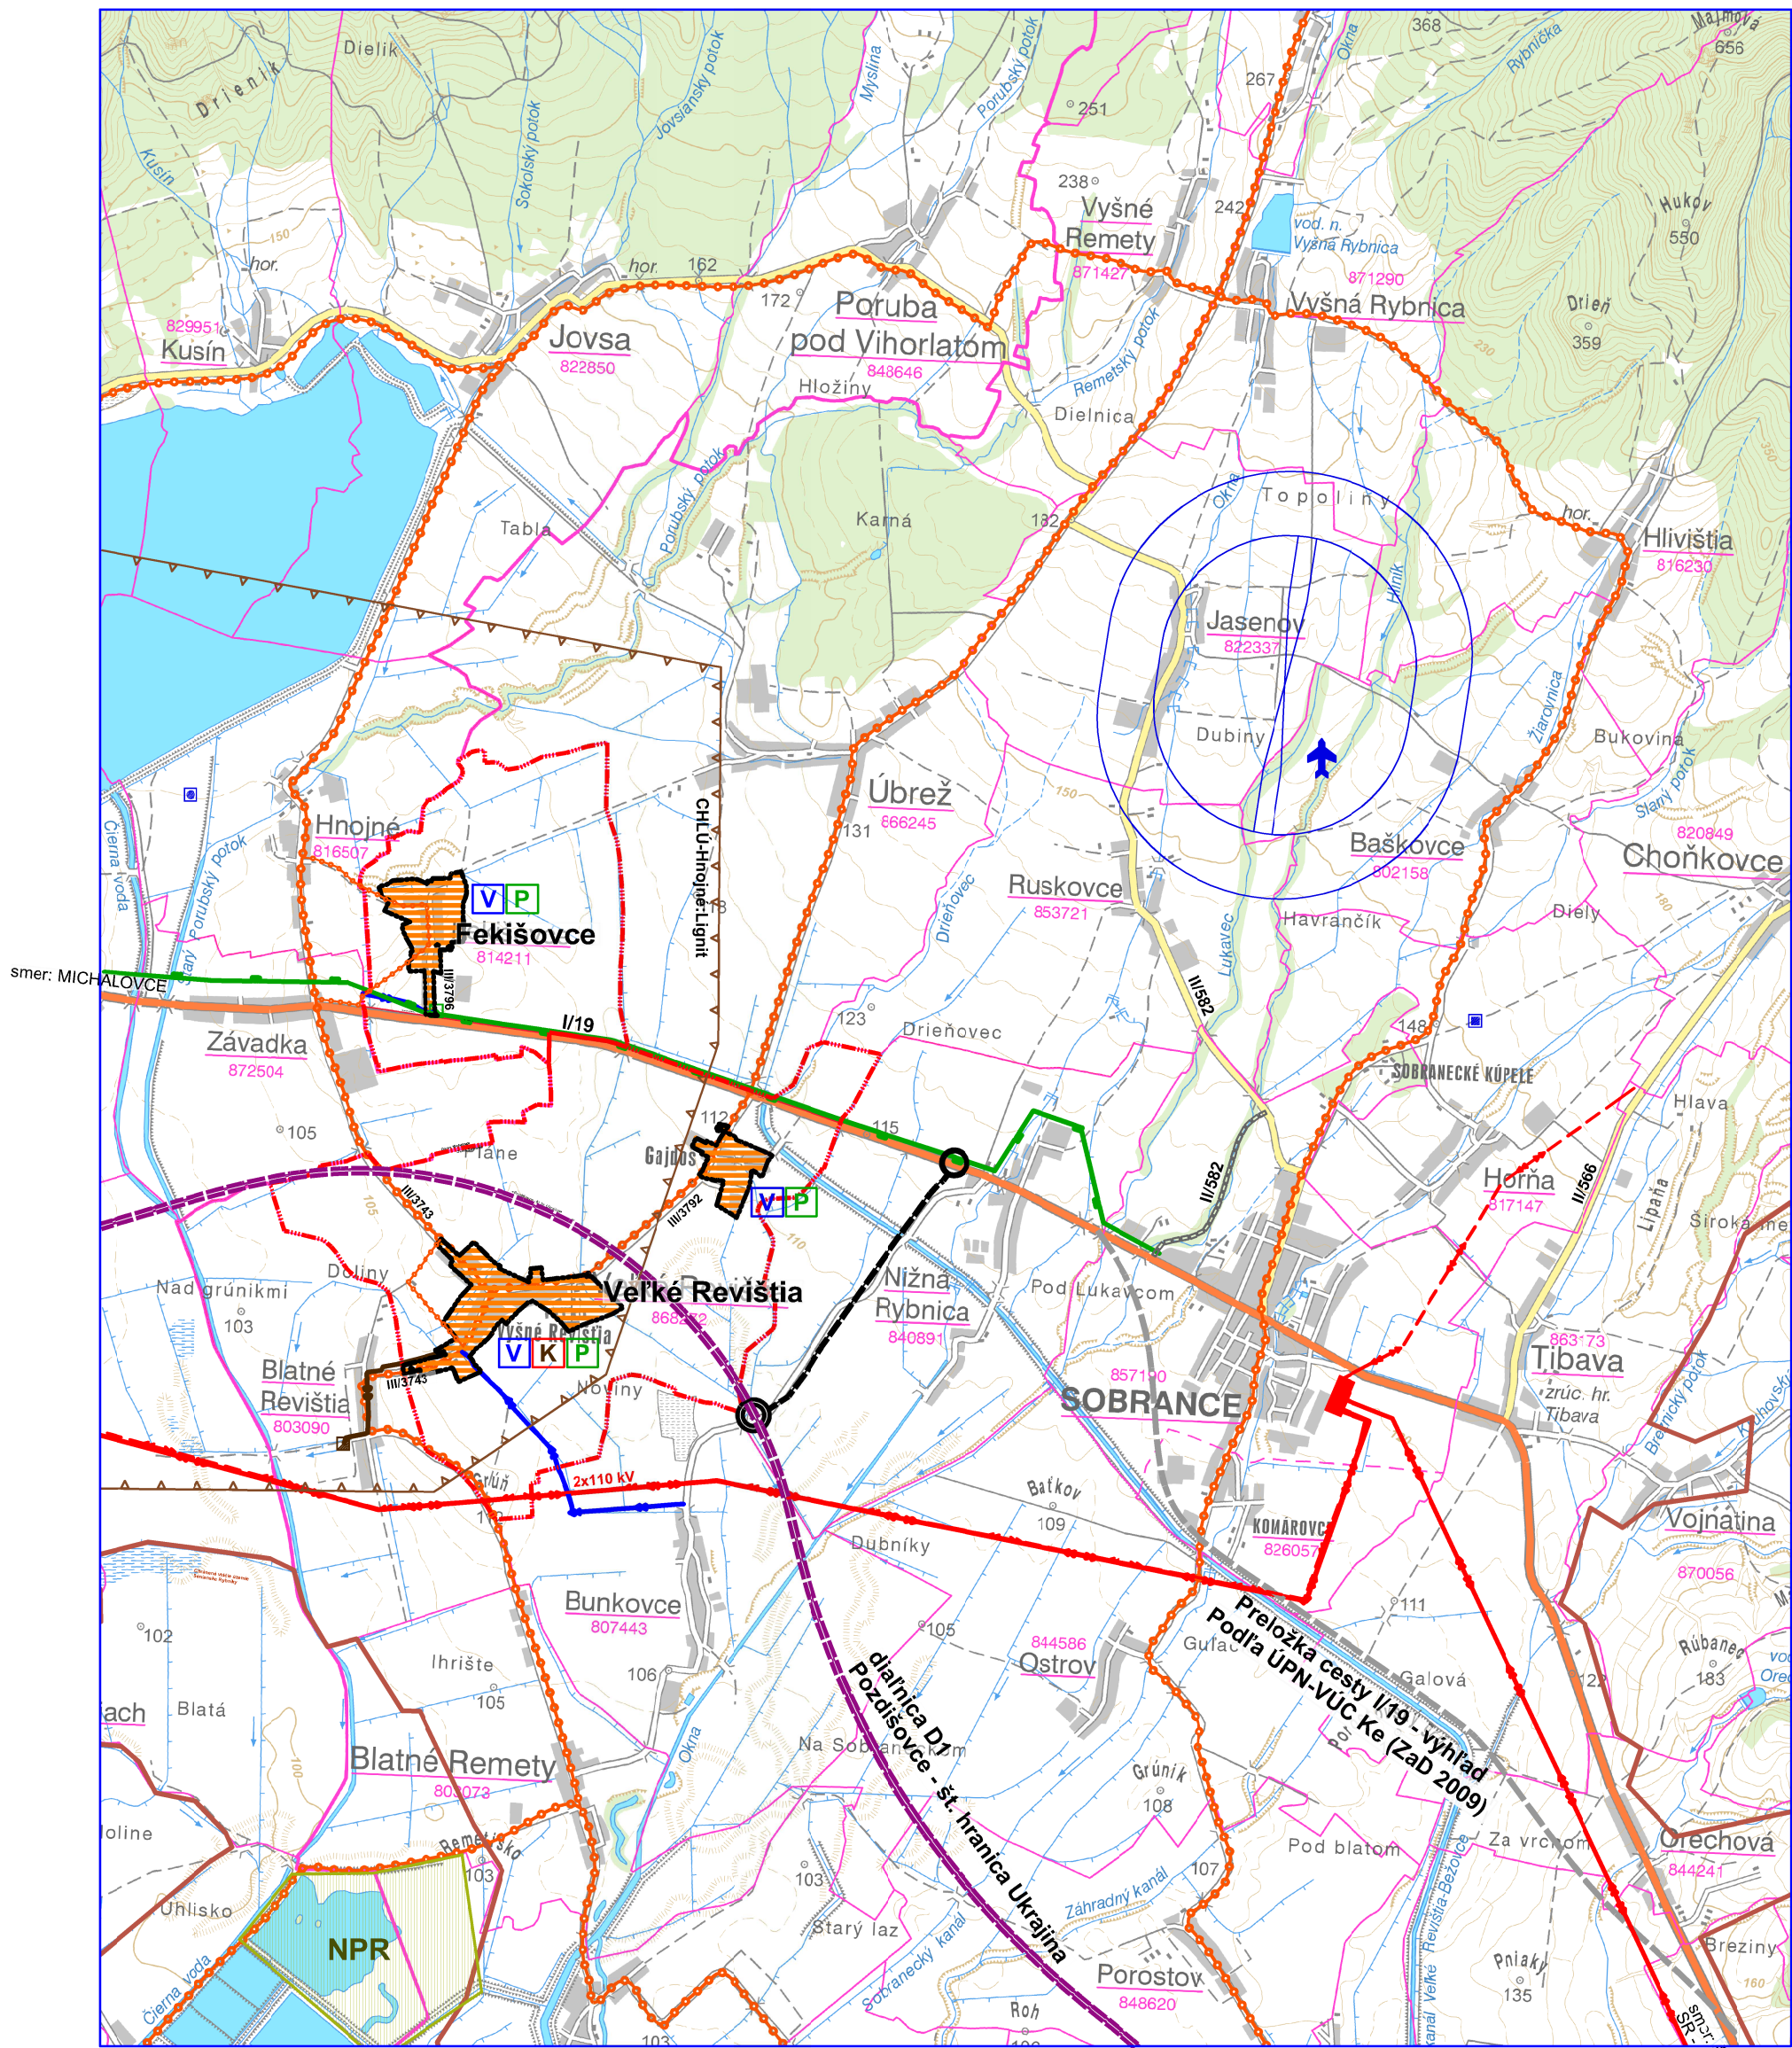

LEGENDA			
STAV	NÁVRH	VÝHLAD	
			HRANICA KATASTRA
			ZASTAVANÉ ÚZEMIE OBCÍ V.Revištia a Fekišovce
			MESTSKÉ A VIDIECKE SÍDLO
			NÁRODNÁ PRÍRODNÁ REZERVÁCIA
			HRANICA CHRÁNENÉHO VTÁČIEHO ÚZEMIA
			CHRÁNENÉ LOŽISKOVÉ ÚZEMIE
			VODNÉ TOKY A PLOCHY
			DIALNICA D1
			KOMUNIKÁCIE I.triedy
			KOMUNIKÁCIE II.triedy
			MIMOÚROVŇOVÁ KRIŽOVATKA
			KOMUNIKÁCIE III.triedy A MIESTNE KOMUNIKÁCIE
			REGIONÁLNE CYKLOTRASY
			MIESTNE CYKLOTRASY
			PRIVÁDZACIE VODOVODNÉ POTRUBIE
			ČISTIAREŇ ODPADOVÝCH VÔD
			VZDUŠNÉ ELEKTRICKÉ VEDENIE 110 kV
			VTL PLYNOVOD

Názov ÚPD: SPOLOČNÝ ÚZEMNÝ PLÁN OBCÍ
VEL'KÉ REVIŠTIA A FEKIŠOVCE
k.ú.obce Veľké Revištia

Schvaľujúci orgán: Obecné zastupiteľstvo obce Veľké Revištia

Číslo uznesenia: Dátum schválenia:

.....
Bc. Martin HRUNKA
starosta obce

pečiatka

Názov ÚPD: SPOLOČNÝ ÚZEMNÝ PLÁN OBCÍ
VEL'KÉ REVIŠTIA A FEKIŠOVCE
k. ú. obce Fekišovce

Schvaľujúci orgán: Obecné zastupiteľstvo obce Fekišovce

Číslo uznesenia: Dátum schválenia:

.....
Miroslava FEDOROVA
starostka obce

pečiatka

	SÍDLO S VODOVODOM
	SÍDLO S KANALIZÁCIOU
	SÍDLO S PLYNOFIKÁCIOU
	NÁRODNÁ PRÍRODNÁ REZERVÁCIA
	LETNÉ TURISTICKÉ STREDISKO
	KÚPELE
	LETISKO

SPOLOČNÝ ÚZEMNÝ PLÁN OBCÍ
Veľké Revištia a Fekišovce

Obstarávateľ

Obce Veľké Revištia a Fekišovce

Odborne spoločné orgány
pre obstarávanie ÚPD:

Ing. Iveta ŠABÁKOVÁ
Architekt ÚPD: Ing. arch. Marianna BOŠKOVÁ

ArchAteliér
Michalovce, Kpt.Nálepku č.20
www.boškov.sk

Časť:

NÁVRH

Názov výkresu:

ŠIRŠIE VZŤAHY

Zak. číslo:

113-2016/12/84

Dátum:

01.2020

Mierka:

1:50000

Čís. výkresu:

01/VR+Fe