



ÚZEMNÝ PLÁN OBCE
NOVOSAD
 ZMENY A DOPLNKY č.2

KOMPLEXNÝ VÝKRES, NÁVRH DOPRAVY

NÁVRH
 1:2880

LEGENDA

STAV	NÁVRH	
		Plochy rodinných domov
		Plochy bývania a občianskej vybavenosti
		2/22 Označenie lokality (Zmeny a doplnky č.2)

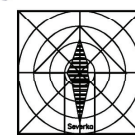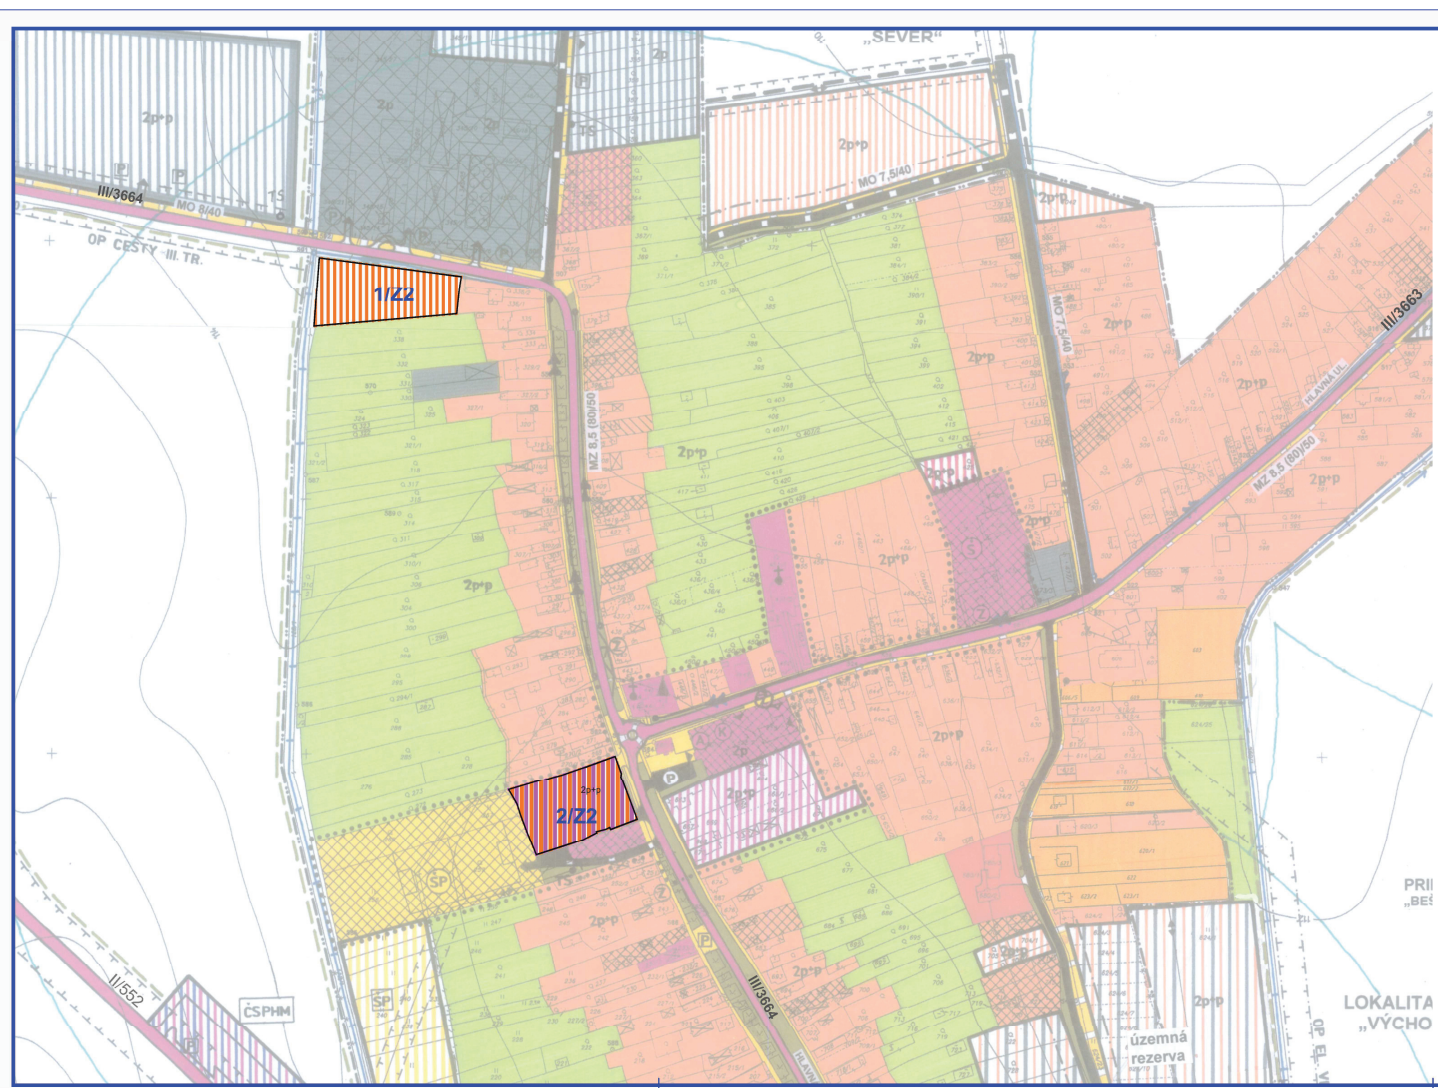

ÚZEMNÝ PLÁN OBCE
NOVOSAD
 ZMENY A DOPLNKY č.2

Odborník: Obec Novosad Odborná spoločnosť: Ing. Iveta ŠABAČOVÁ Architekt OP: Ing. arch. Marianna BOSKOVA	BOSKOV s.r.o. Mylná 15, Humenné www.boskov.sk
Číslo: NÁVRH Miesto: územná rezerva	Zák. číslo: 202009_55 Dátum: 09.2021 Mierka: 1:2880 Číslo výkresu: 01