

SPOLOČNÝ ÚZEMNÝ PLÁN OBCÍ
Lastomír, Sliepkovce, Krásnovce, Šamudovce
ZMENY A DOPLNKY č.1


KRÁSNOVCE

ŠIRŠIE VZŤAHY

NÁVRH
1:50000


LEGENDA

STAV	NÁVRH	
		Zrušenie
		VTL plynovod: Poľsko - Slovensko
		OP VTL

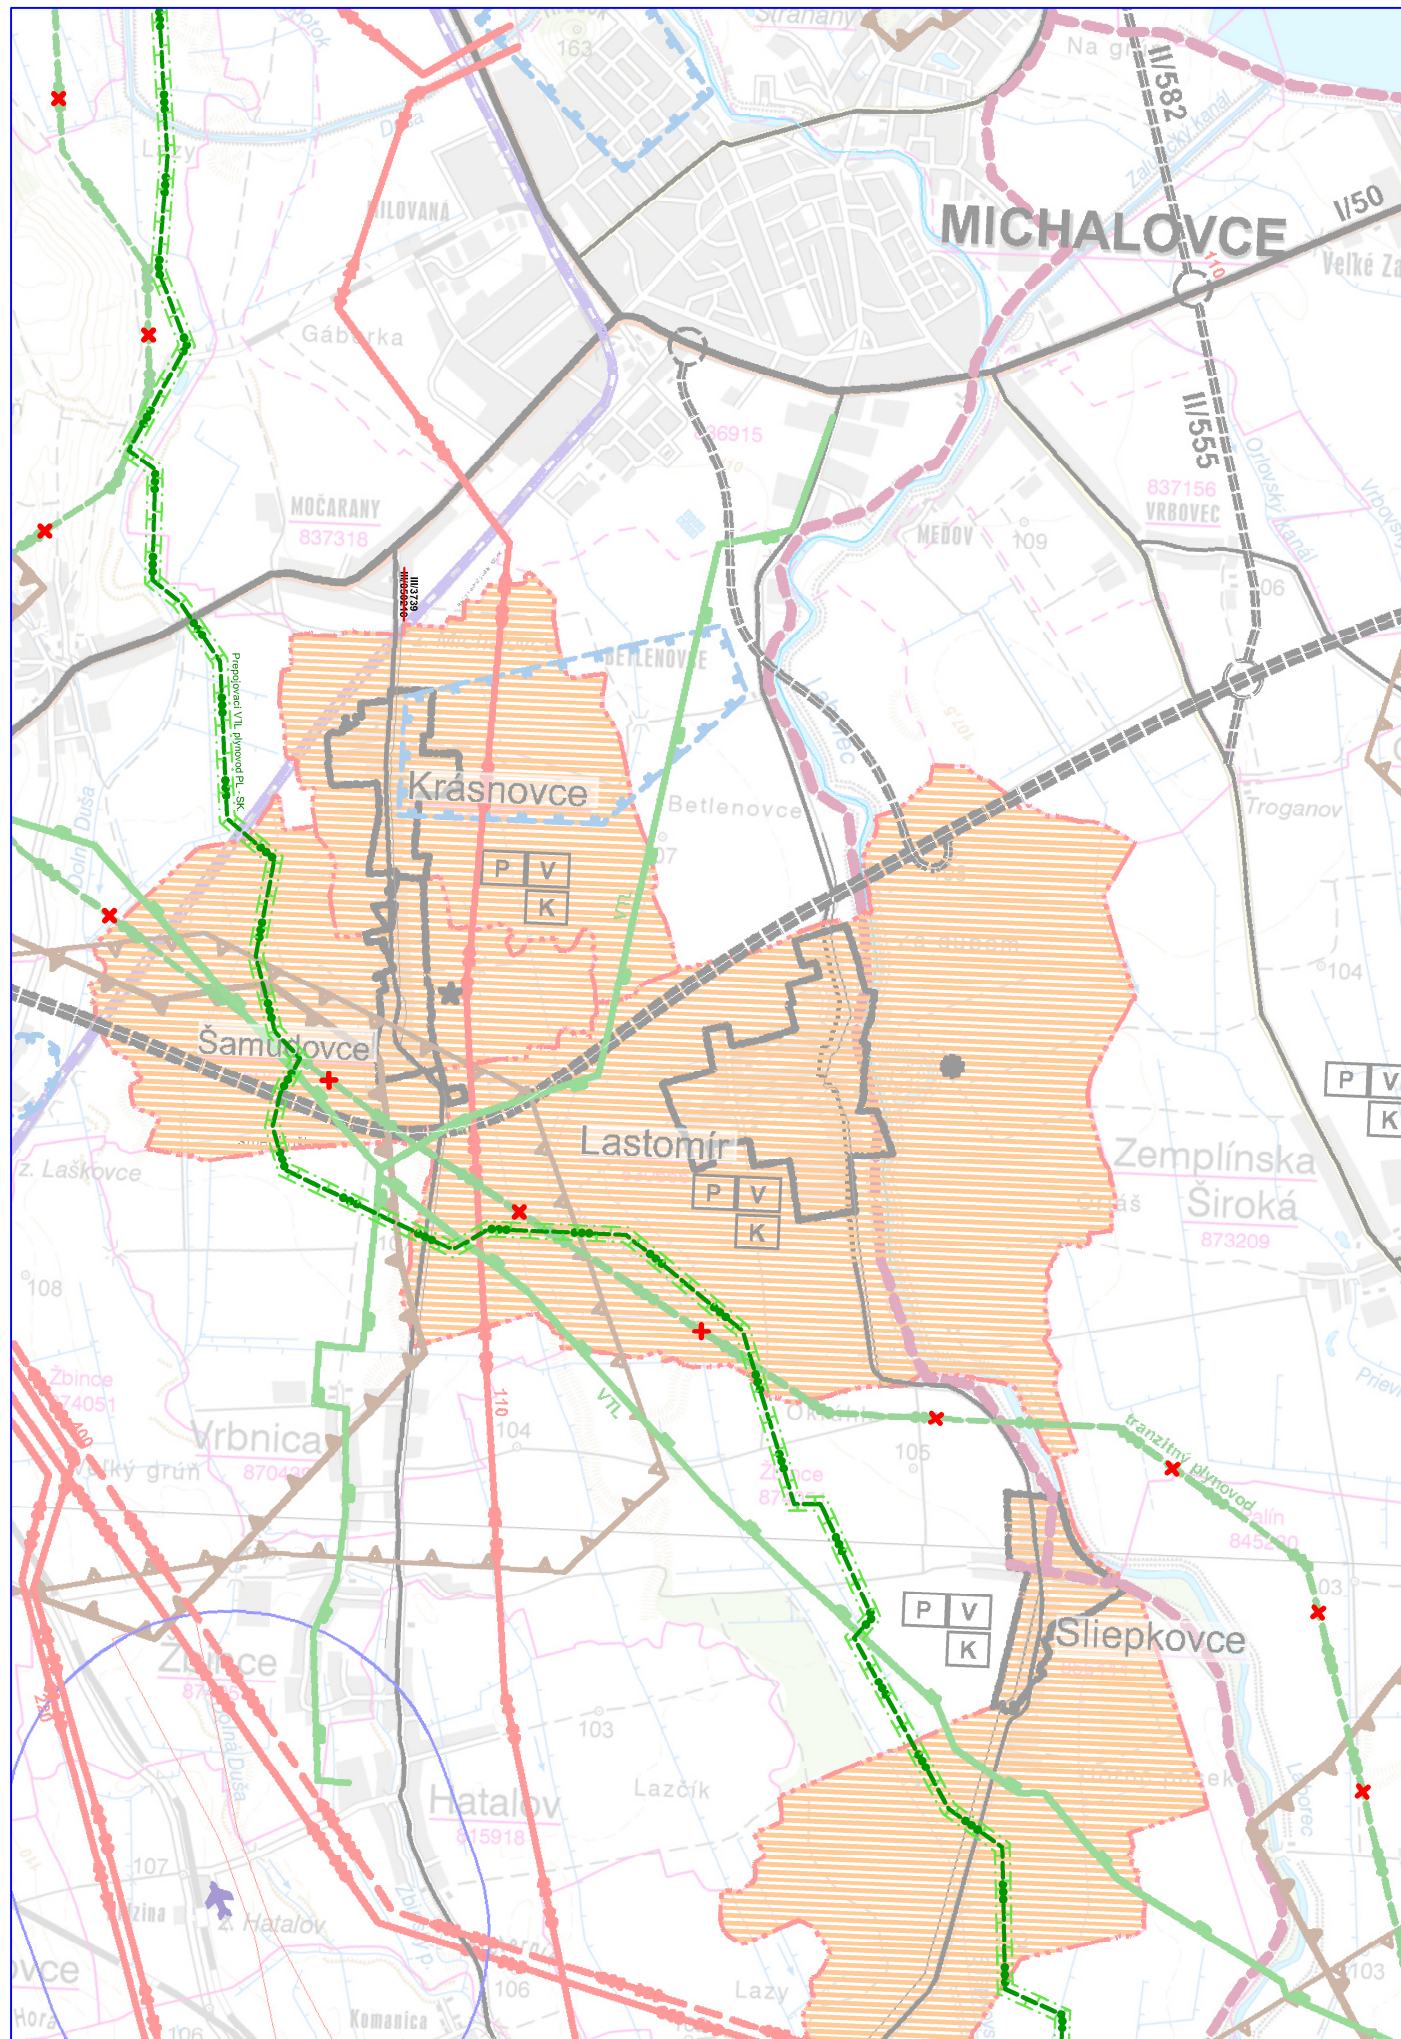

SPOLOČNÝ ÚZEMNÝ PLÁN OBCÍ :
LASTOMÍR, SLIEPKOVCE, KRÁSNOVCE, ŠAMUDOVCE
ZMENY A DOPLNKY č.1

Objednávateľ:	Obec Krásnovce	BOSKOV s.r.o. Mýslina 15, Humenné www.boskov.sk
Odborne spôsobilá osoba pre obstarávanie ÚPD:	Ing. Iveta SABAKOVÁ	
Architekt ÚPD:	Ing. arch. Marianna BOŠKOVÁ	

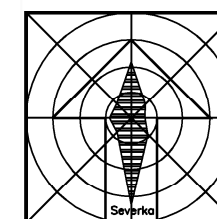

Časť:	NÁVRH	Zak. číslo:	2 / 2019
Názov výkresu:	ŠIRŠIE VZŤAHY	Dátum:	05. 2019
		Mierka:	1:50000
		Čís. výkresu:	01