

ÚZEMNÝ PLÁN OBCE MALÉ TRAKANY

ZMENY A DOPLNKY č.1

VÝKRES ŠIRŠÍCH VZŤAHOV

NÁVRH

1:50000

LEGENDA

STAV	NÁVRH	HRANICE
		Územie európskeho významu SKUEV NATURA 2000
		Chránené územie podľa ramsarskej dohody
		Chránená krajinná oblasť "Latorica"
		Chránené vtáčie územie "Medzibodrožie"
		Národná prírodná rezervácia
		Hrádza vodného toku
		Cesty I. a II. triedy
		Cestný hraničný priechod pre medzinárodnú nákladnú dopravu
		Železničný hraničný priechod
		Cestný hraničný priechod pre neobmedzený cest. a tovarový styk
		Hlavný kanalizačný zberač
		Čerpacia stanica vody
		Úpravňa vody
		Čistiareň odpadových vôd
		Prečerpávací stanica kanalizácie
		Vzdušné vedenie el. energie ZVN 400kV
		Regulačná stanica plynu
		VTL plynovod



LEGENDA

SÚČASNÝ NÁVRH
STAV

		ŠTÁTNE HRANICE
		KATASTRÁLNE HRANICE RIEŠENÉHO SÍDLA
		PLOCHY NÍZKOPODLAŽN OBYTNÉJ ZÁSTAVBY
		VODNÉ TOKY, MELIORAČ
		PLOCHY POĽNOHOPODÁRSKEJ VÝROBY
		ZÁVLAHY
		hraničný priechod: ČIERNA nad TISOU - ČOP
		hraničný priechod: BIEL - DÁMÓC
		hraničný priechod: VEĽKÉ TRAKANY - ZEMPLÉNAGÁRD
		ÚPRAVŇA VO
		TRASA VTI P

ÚZEMNÝ PLÁN OBCE MALÉ TRAKANY ZMENY A DOPLNKY č.1

Obstarávateľ:	Obec Malé Trakany	BOSKOV s.r.o. Myalína 15, Humenné www.boskov.sk
Odborne spôsobilá osoba pre obstarávanie ÚPD:	Ing. Iveta SABAKOVÁ	
Architekt ÚPD:	Ing. arch. Marianna BOŠKOVÁ	
Časť:	NÁVRH	Zak. číslo: 202003_50 Dátum: 05.2020
Názov výkresu:	VÝKRES ŠIRŠÍCH VZŤAHOV	Mierka: 1:50000 Čís. výkresu: 1

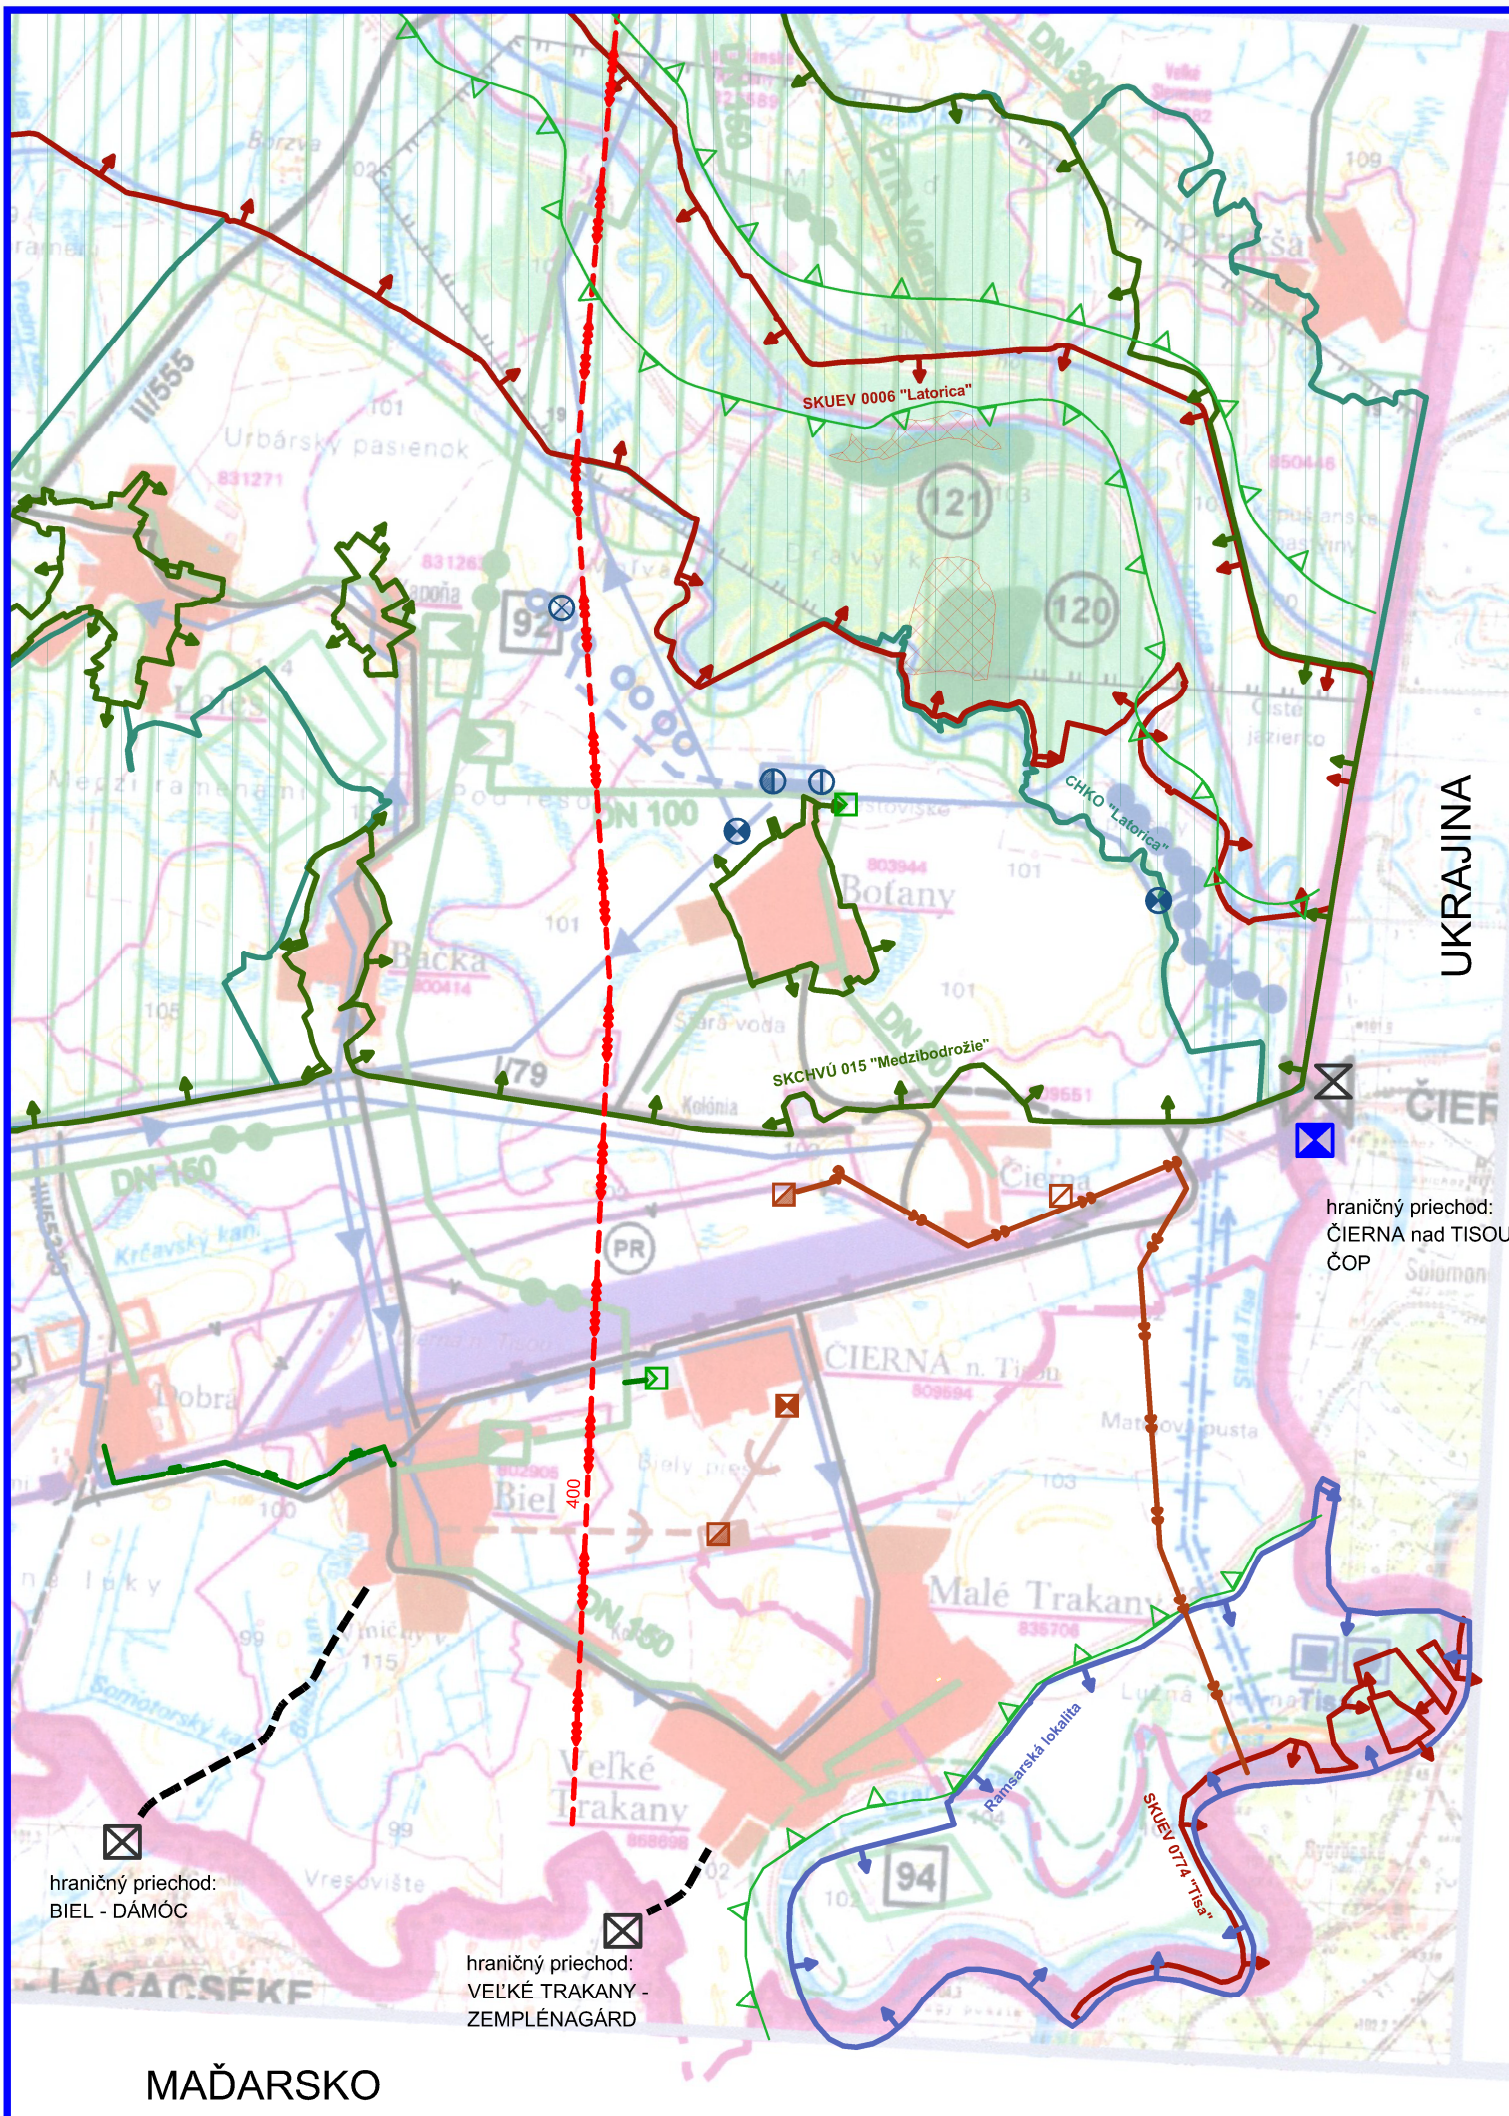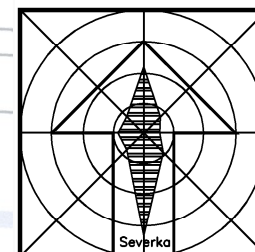

MAĎARSKO

UKRAJINA

hraničný priechod:
ČIERNA nad TISOU -
ČOP

hraničný priechod:
BIEL - DÁMÓC

hraničný priechod:
VEĽKÉ TRAKANY -
ZEMPLÉNAGÁRD