


ÚZEMNÝ PLÁN OBCÍ BLATNÉ REMETY; BLATNÁ POLIANKA; SVÄTUŠ BLATNÉ REMETY Zmeny a doplnky č.1

ŠIRŠIE VZŤAHY

NÁVRH
1:50000

LEGENDA

STAV	NÁVRH	
		Zrušenie ochranného pásma
		Ochranné pásmo diaľnice
		Ochranné pásmo elektrického vedenia
		Prieskumné územie dobývacieho priestoru
		Vzdušné vedenie el_ energie VVN 2x110kV
		Diaľnica D1
		Označenie lokality (Zmeny a doplnky č. 1)

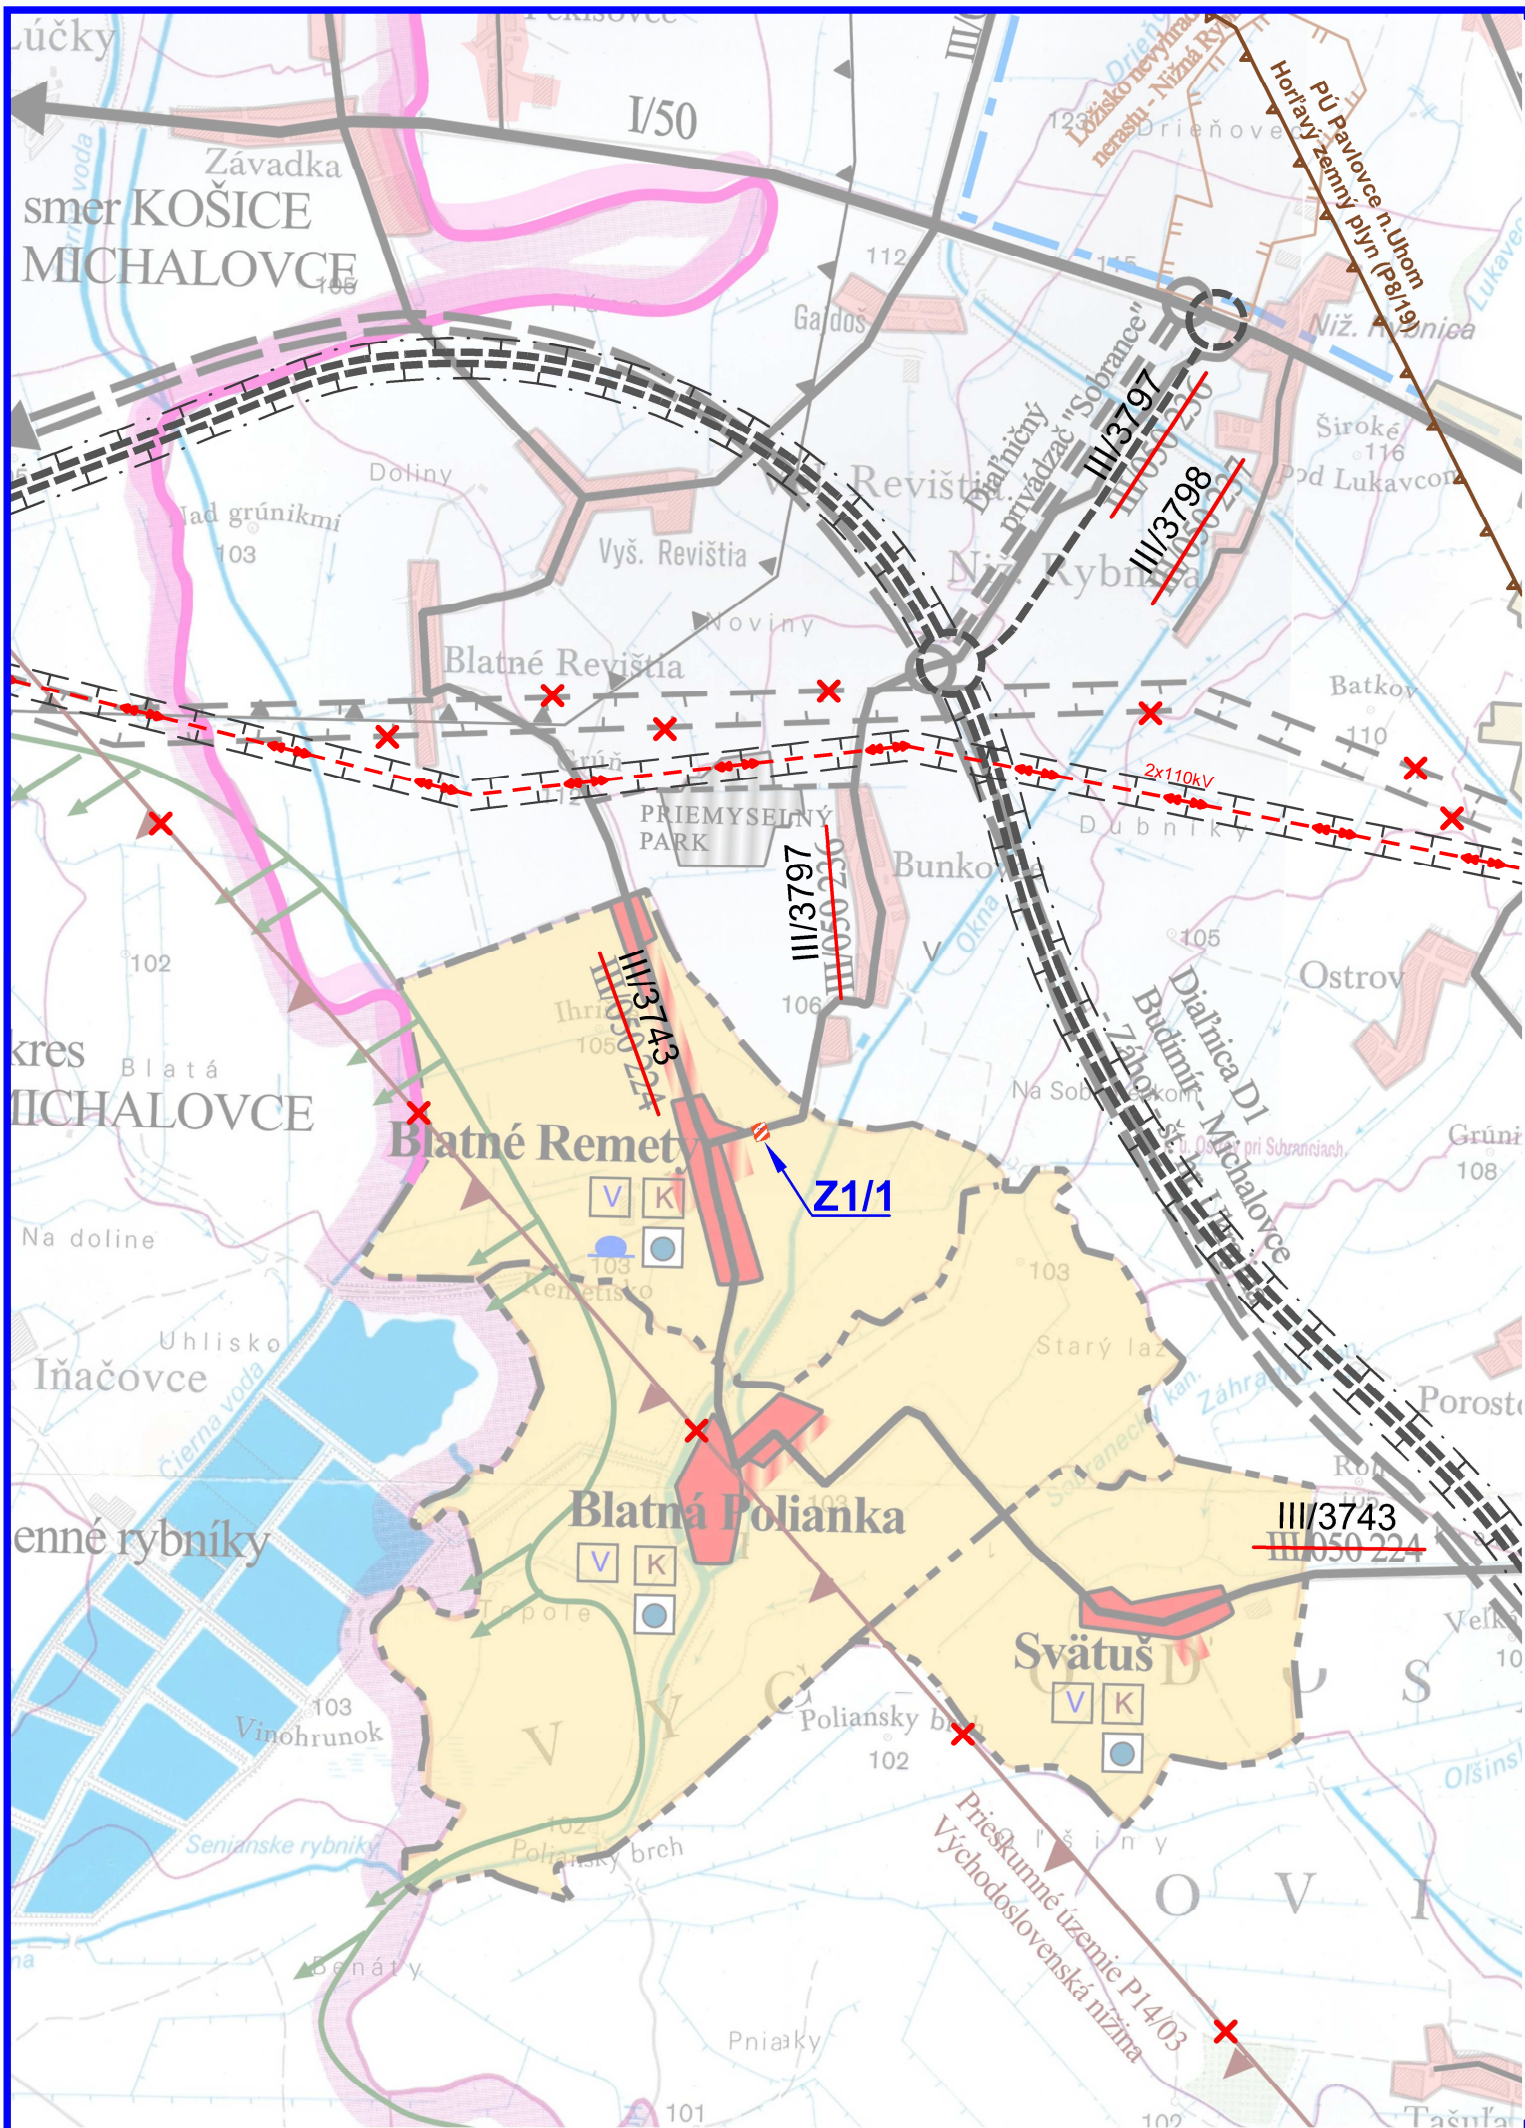

ÚZEMNÝ PLÁN OBCÍ: Blatné Remety; Blatná Polianka; Svätuš BLATNÉ REMETY: Zmeny a doplnky č.1

Obstarávateľ:	Obec Blatné Remety	BOSKOV s.r.o. Myslina15, 066 01 Humenné www.boskov.sk
Odborne spôsobilá osoba pre obstarávanie ÚPD:	Ing. Iveta SABAKOVÁ	
Architekt ÚPD:	Ing. arch. Marianna BOŠKOVÁ	

Časť:	NÁVRH	Zak. číslo:	202104_64
Názov výkresu:	ŠIRŠIE VZŤAHY	Dátum:	10.2021
		Mierka:	1:50000
		Čís. výkresu:	01

