


# ÚZEMNÝ PLÁN OBCE TRHOVIŠTE

ŠIRŠIE VZŤAHY  
ČISTOPIS  
1 : 50000

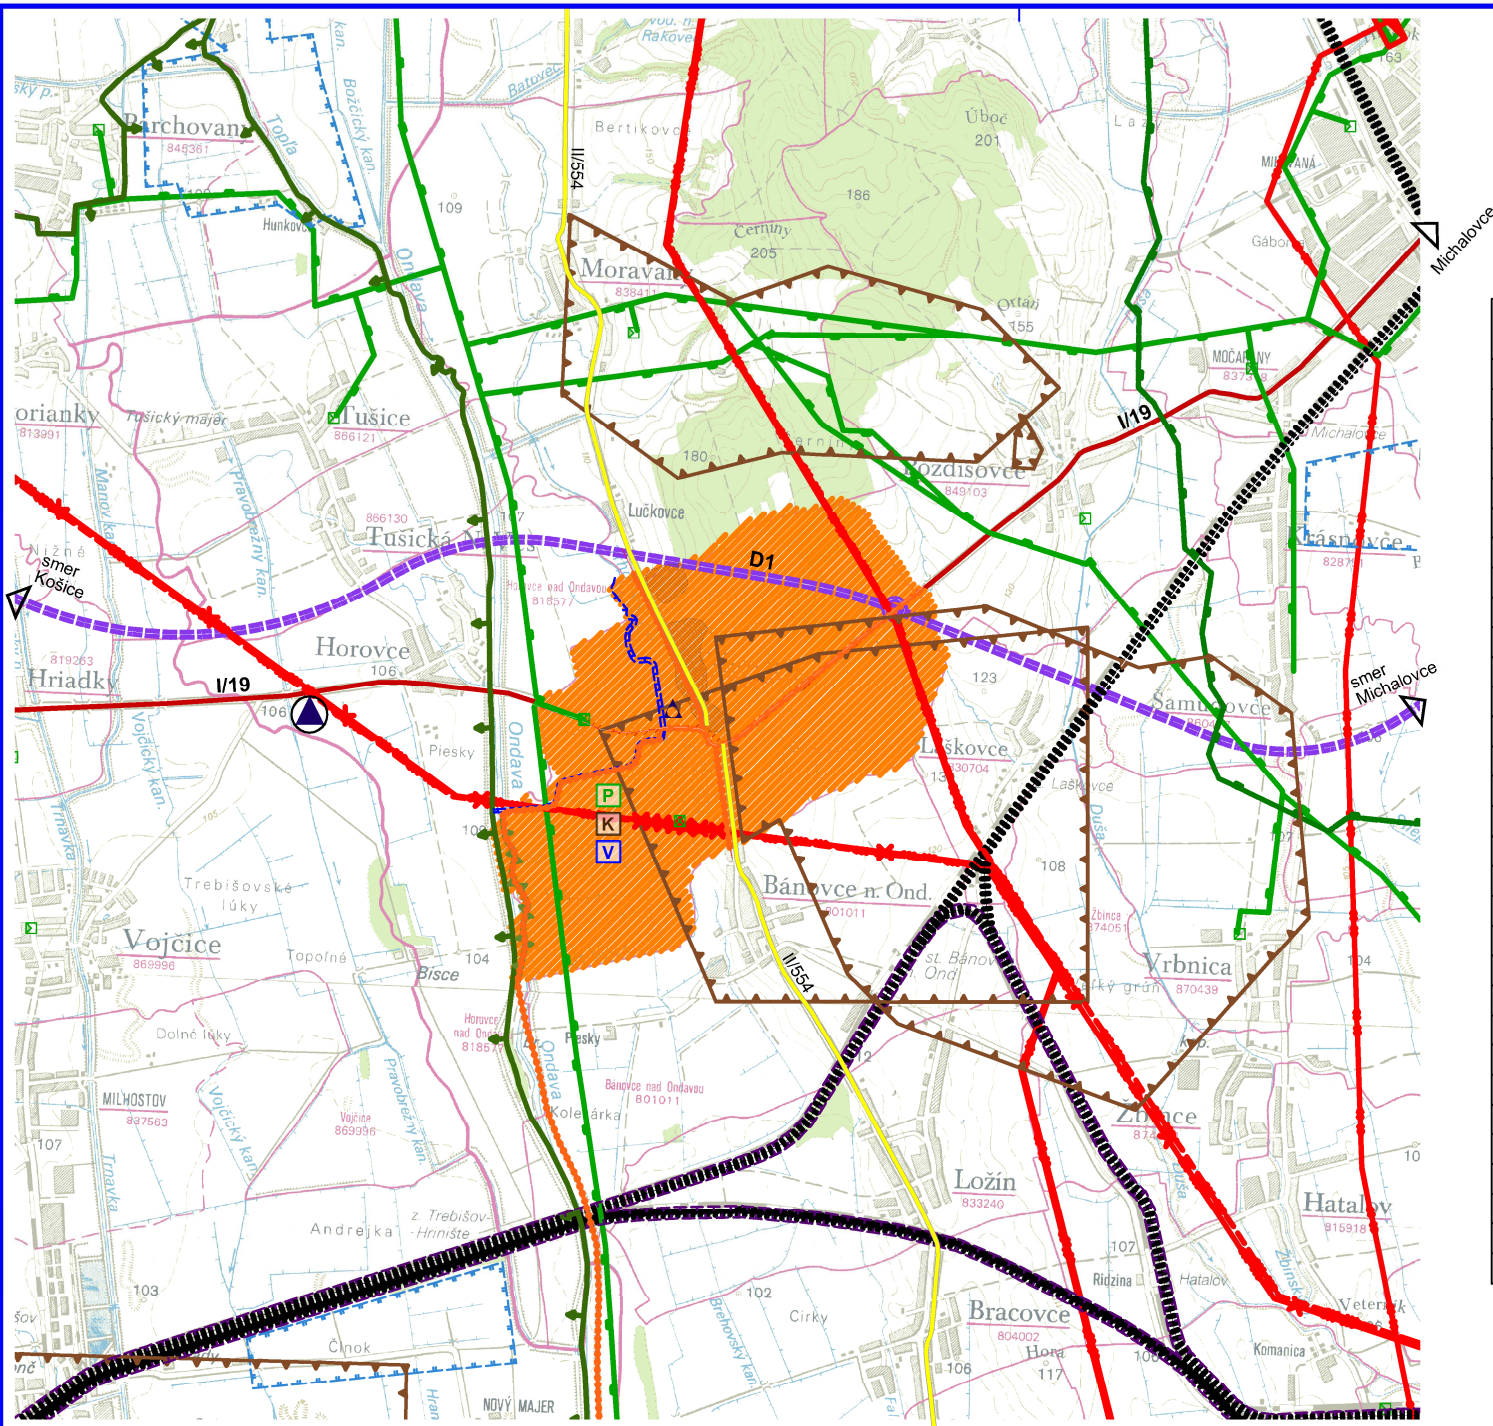


STAV	NÁVRH	VÝHEAD	HRANICE
[Symbol]	[Symbol]	[Symbol]	Plocha riešeného územia
[Symbol]	[Symbol]	[Symbol]	Hranica okresu
[Symbol]	[Symbol]	[Symbol]	Hranica katastra
[Symbol]	[Symbol]	[Symbol]	Chránené vtáčie územie "Ondavská rovina"
[Symbol]	[Symbol]	[Symbol]	Ochranné pásmo vodných zdrojov II.st.
[Symbol]	[Symbol]	[Symbol]	Zosuvy
[Symbol]	[Symbol]	[Symbol]	Hranica dobývacieho priestoru
[Symbol]	[Symbol]	[Symbol]	Prieskumné územie dobývacieho priestoru
STAV	NÁVRH	VÝHEAD	DOPRAVA A DOPRAVNÉ ZARIADENIA
[Symbol]	[Symbol]	[Symbol]	Diaľnica D1 (Bidovce - Michalovce - št. hranica SR/UA)
[Symbol]	[Symbol]	[Symbol]	Železničná trať
[Symbol]	[Symbol]	[Symbol]	Širokorozchodná trať
[Symbol]	[Symbol]	[Symbol]	Komunikácie I.triedy
[Symbol]	[Symbol]	[Symbol]	Komunikácie II.triedy
[Symbol]	[Symbol]	[Symbol]	Komunikácie III.triedy
[Symbol]	[Symbol]	[Symbol]	Cyklotrasy
STAV	NÁVRH	VÝHEAD	TECHNICKÁ INFRAŠTRUKTÚRA
[Symbol]	[Symbol]	[Symbol]	Elektrické vedenie 400 KV
[Symbol]	[Symbol]	[Symbol]	Elektrické vedenie 220, 110 KV
[Symbol]	[Symbol]	[Symbol]	Tranzitný prepojovací VTL plynovod Poľsko - Slovensko
[Symbol]	[Symbol]	[Symbol]	VTL plynovod
[Symbol]	[Symbol]	[Symbol]	Transformovňa
[Symbol]	[Symbol]	[Symbol]	Regulačná stanica plynovodu
[Symbol]	[Symbol]	[Symbol]	Skládka pre nie nebezpečný komunálny odpad
[Symbol]	[Symbol]	[Symbol]	Sídlo s plynovodom
[Symbol]	[Symbol]	[Symbol]	Sídlo s kanalizáciou
[Symbol]	[Symbol]	[Symbol]	Sídlo s vodovodom

Názov ÚPD: ÚZEMNÝ PLÁN OBCE TRHOVIŠTE

Schvaľujúci orgán: Obecné zastupiteľstvo obce Trhovište  
Číslo uznesenia: 14 / 2020      Dátum schválenia: 29. 6. 2020

Róbert KOBA  
starosta obce

pečiatka

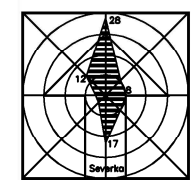

ÚZEMNÝ PLÁN OBCE TRHOVIŠTE			
Objedávateľ:	Obec Trhovište	ArchAteliér	
Obchodná spoločnosť alebo pre obstarávanie ÚPD:	Ing. Iveta SABAKOVÁ	Michalovce, Kpt. Miloslepu 8.20,	
Architekt ÚPD:	Ing. arch. Marianna BOŠKOVA	www.bozkov.sk	
Odborné spolupráca:			
ZVOTNÉ PROSTREDIE	ENERGETIKA, SPOJE	VODNÉ HOSPODÁRSTVO	DOPRAVA
Ing. arch. M. BOŠKOVA	Ing. F. FELC	Ing. S. KELEMEN, G. PETRANIČOVÁ	Ing. V. BOŠKO
Časť:	ČISTOPIS	Zak. číslo: 112-2016/11/83	Dátum: 05.2020
Názov výkresu:	ŠIRŠIE VZŤAHY	Mierka: 1:50000	Čís. výkresu: 01