


ÚZEMNÝ PLÁN OBCÍ  
BLATNÉ REMETY; BLATNÁ POLIANKA; SVÄTUŠ  
**BLATNÉ REMETY**  
Zmeny a doplnky č.1

ZÁUJMOVÉ ÚZEMIE

NÁVRH  
1:10000

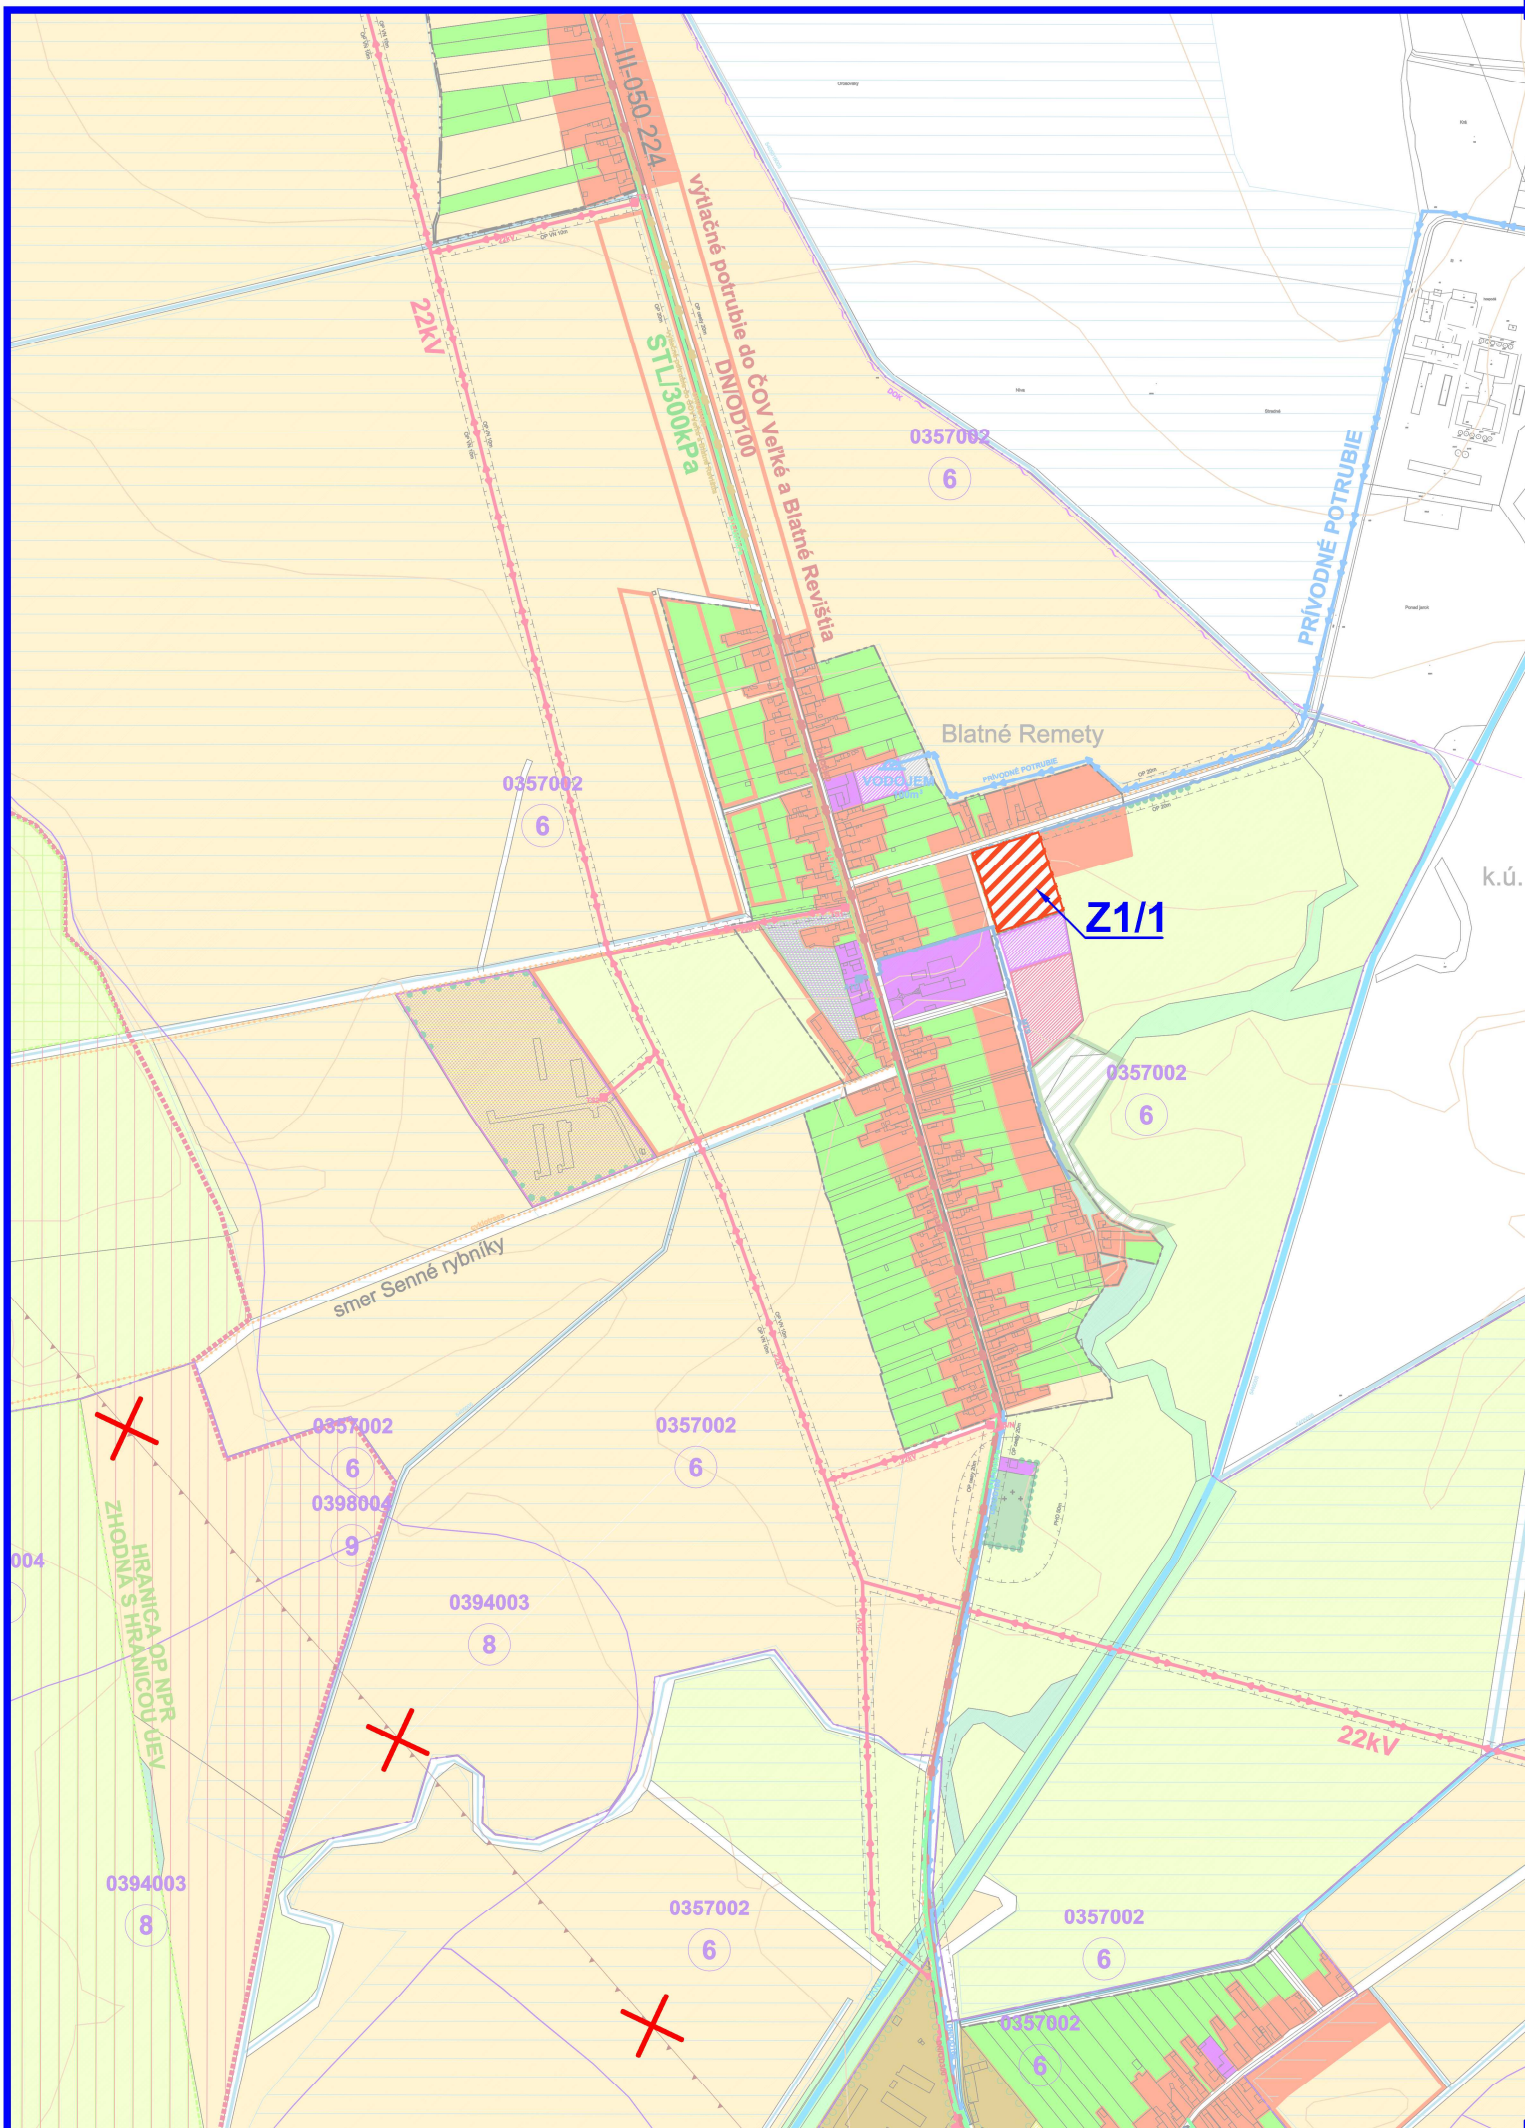

LEGENDA

STAV	NÁVRH	
		Plochy rodinných domov
		Zrušenie hranice prieskumného územia
	<b>Z1/1</b>	Označenie lokality (Zmeny a doplnky č.1)

ÚZEMNÝ PLÁN OBCÍ: Blatné Remety; Blatná Polianka; Svätuš  
**BLATNÉ REMETY: Zmeny a doplnky č.1**

Obstarávateľ:	Obec Blatné Remety	BOSKOV s.r.o. Myslina 15, 066 01 Humenné www.boskov.sk
Odborne spôsobilá osoba pre obstarávanie ÚPD:	Ing. Iveta SABAKOVÁ	
Architekt ÚPD:	Ing. arch. Marianna BOŠKOVÁ	

Časť:	NÁVRH	Zak. číslo:	202104_64
Názov výkresu:	ZÁUJMOVÉ ÚZEMIE	Dátum:	10.2021
		Mierka:	1:10000
		Čís. výkresu:	<b>02</b>

