


ÚZEMNÝ PLÁN OBCE KUSÍN

KOMPLEXNÝ VÝKRES FUNKČNÉHO VYUŽITIA
KATASTRÁLNEHO ÚZEMIA OBCE

NÁVRH
1:10000

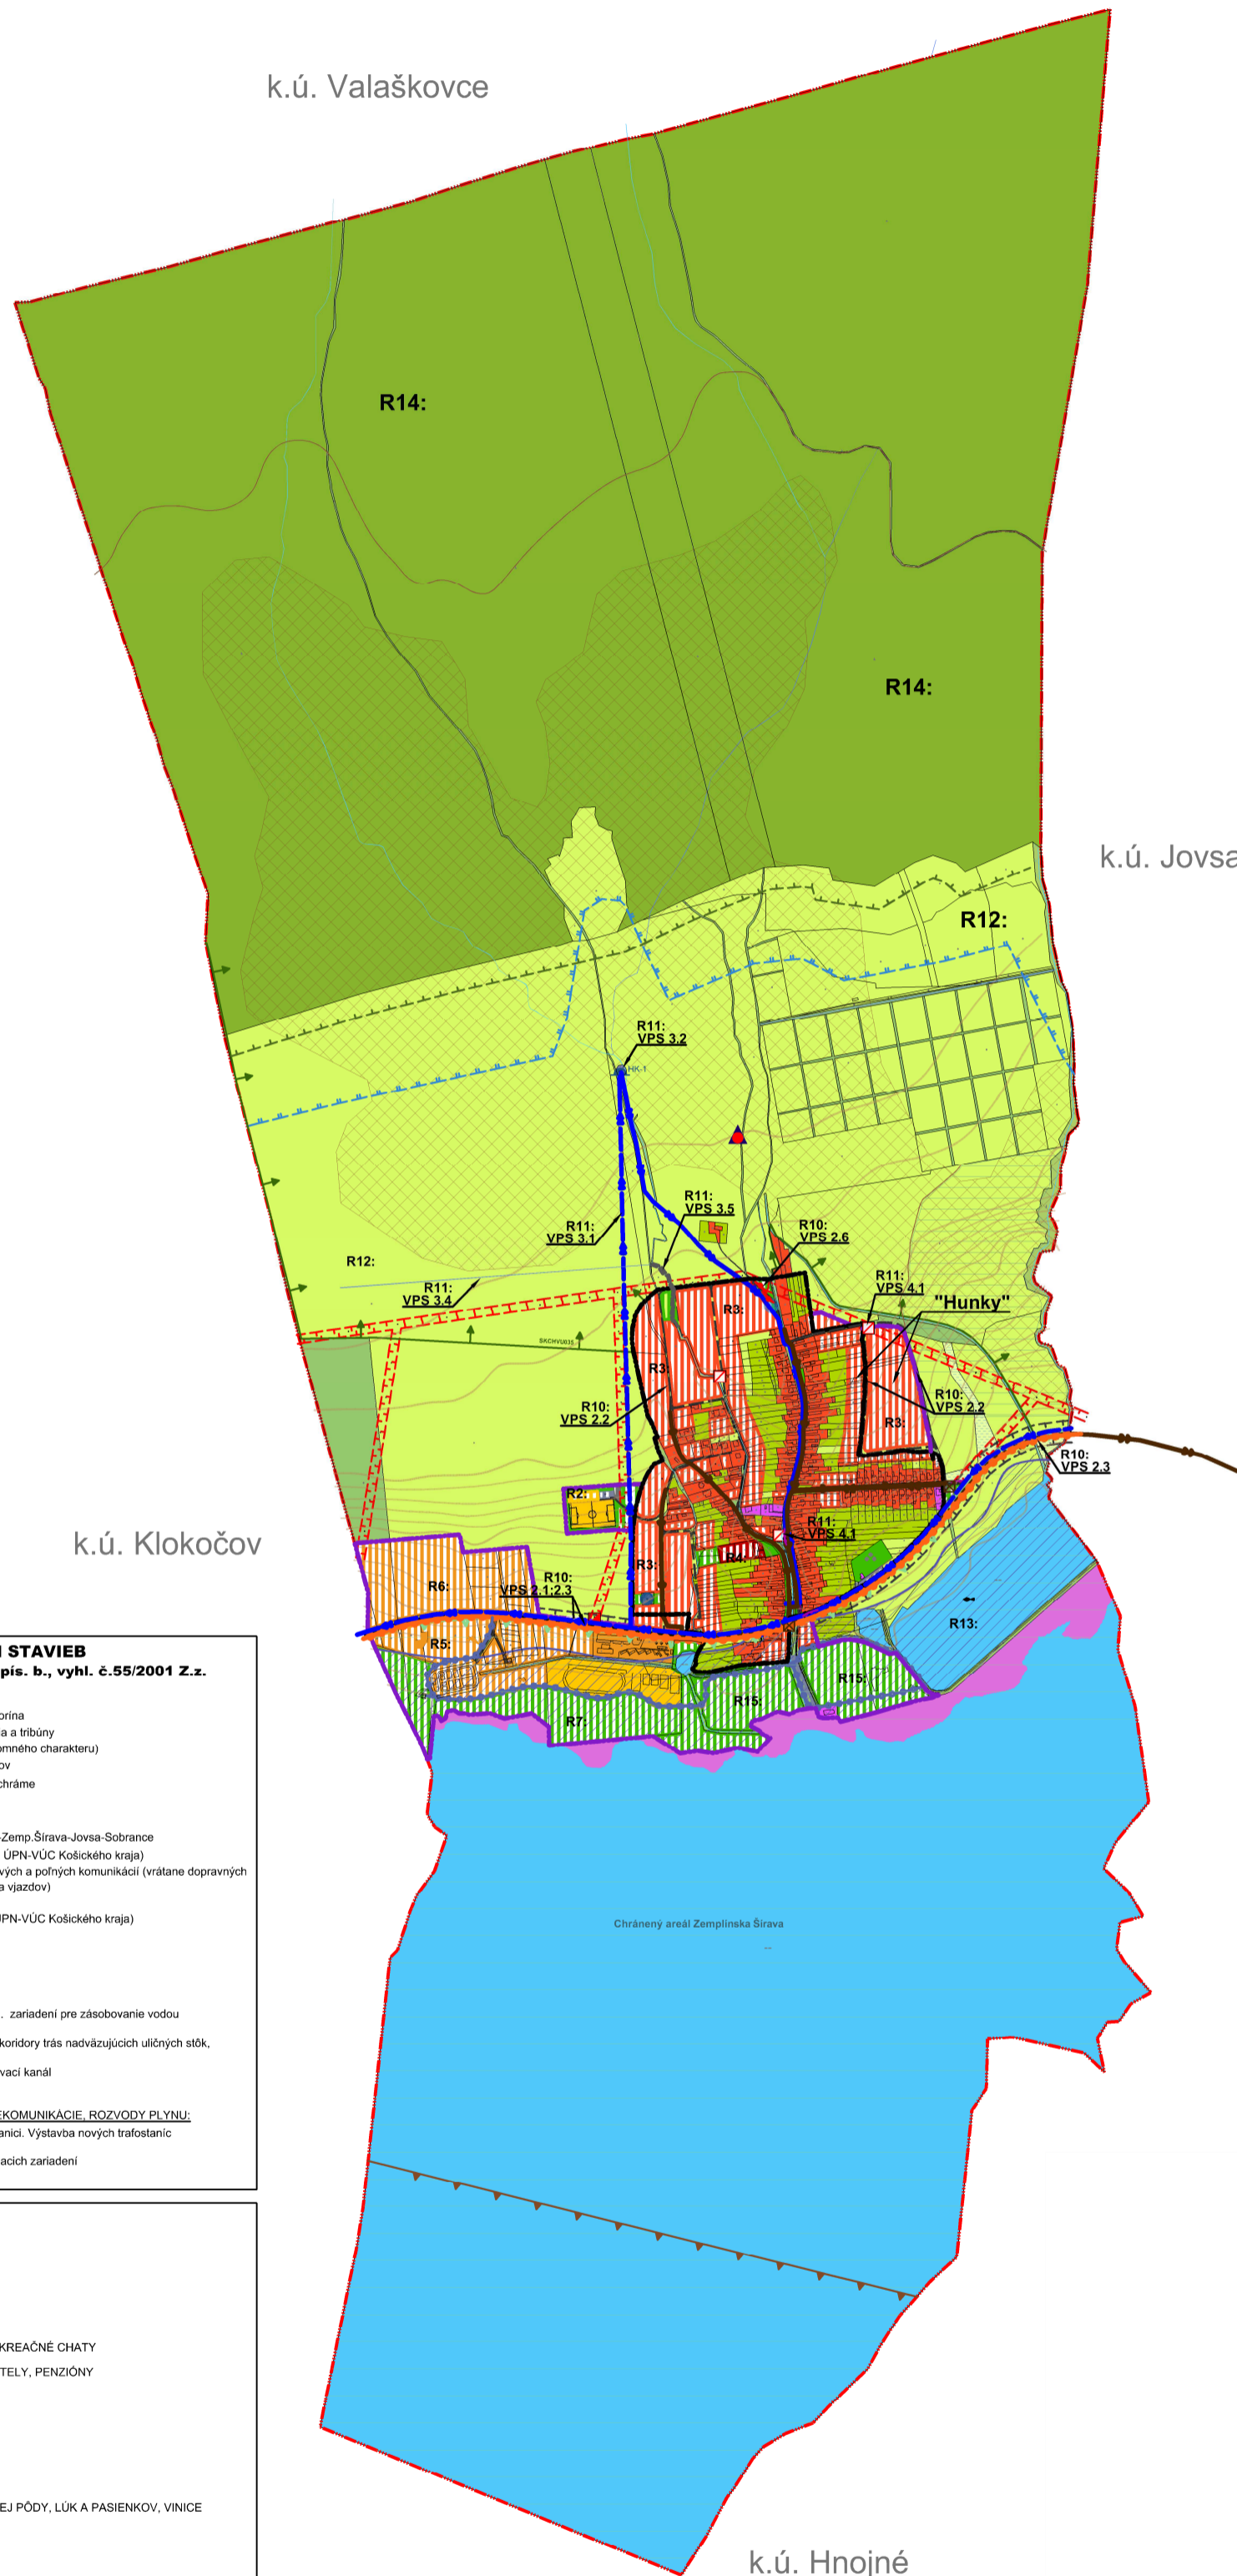

LEGENDA


STAV	NÁVRH	HRANICE
		Katastrálna hranica obce
		Hranica zastavaného územia
		Chránené vtáčie územie "Vihorlatské vrchy"
		Maloplošné chránené územie "Zemplínska Šírava"
		Hranica chráneného areálu
		Ochranné pásmo cesty
		OP II. stupňa vodárenského zdroja
		OP vedenia elektrickej energie
		OP lesa
		Plocha zátopového územia
		Plocha sedimentačného zanášania
		Zosuvy
		Hranica dobývacieho priestoru
		Nízka úroveň radónového rizika
		Hydromeliorácie odvodnenie
		Nelegálna skládka odpadu
STAV	NÁVRH	FUNKČNÉ PLOCHY
		Plochy rodinných domov
		Plochy bytových domov
		Plochy občianskej vybavenosti
		Plochy pre šport
		Plochy pre rekreáciu
		Spevnené plochy a parkoviská
		Plochy verejnej zelene, parky
		Plochy pre zberný dvor a kompostovisko
		Hospodársky les
		Lúky a pasienky
		Vínice
		Záhrady
		Vodné toky a plochy
		Plochy vodného hospodárstva
		Rybník
		Plocha cintorína
		Nelesná stromová a krovinná vegetácia
STAV	NÁVRH	DOPRAVA
		Cesty II. triedy
		Obslužné miestne komunikácie
		Poľné a lesné cesty
		Náučný chodník
		Zemplínska cyklomagistála
STAV	NÁVRH	TECHNICKÁ INFRAŠTRUKTÚRA
		Vodný zdroj
		Vodojem
		Prívodné vodovodné potrubie
		ČOV
		ČS kanalizácie
		Kanalizačný zberač
		Kanalizačné potrubie tlakové
		Vzdušné vedenie el. energie VN 22kV
		Transformačná stanica

ZOZNAM VEREJNOPROSPESŇNÝCH STAVIEB V ZMYSLE §12, odst.6, pís. l. a odst.7, pís. b., vyhl. č.55/2001 Z.z.

- VPS-1 STAVBY PRE OBČIANSKU VYBAVENOSŤ:**
 VPS-1.1. Rekonštrukcia domu smútku a revitalizácia cintorína
 VPS-1.2. Rozšírenie športového areálu, výstavba zábera a tribúny
 VPS-1.3. Plochy verejnej zelene - centrum obce (nesúkromného charakteru)
 VPS-1.4. Revitalizácia a obnova vojnových hrobov a krížov
 VPS-1.5. Revitalizácia verejnej zelene: Lesopark pri GK chráme
- VPS-2 STAVBY PRE DOPRAVU:**
 VPS-2.1. Rekonštrukcia cesty II/582 v úseku Michalovce-Zemp. Šírava-Jovsa-Sobrance
 VPS 1.6.14. Vypĺňajúca zo záväznej časti Zád ÚPN-VÚC Količského kraja
 VPS-2.2. Rekonštrukcia a výstavba obslužných, prístupových a poľných komunikácií (vrátane dopravných zariadení, parkovacích plôch, cestných mostov a vjazdov)
 VPS-2.3. Stavba a Zemplínskej cyklomagistály
 VPS 1.11. Vypĺňajúca zo záväznej časti Zád ÚPN-VÚC Količského kraja
 VPS-2.4. Výstavba peších komunikácií
 VPS-2.5. Výstavba turistických trás
 VPS-2.6. Výstavba autobusových zastávok
- VPS-3 STAVBY PRE VODNÉ HOSPODÁRSTVO:**
 VPS-3.1. Stavby zásobovacích vodovod. potrubí a techn. zariadení pre zásobovanie vodou
 VPS-3.2. Stavba navýšenia kapacity vodojemu Kusín
 VPS-3.3. Stavby hlavných zberačov kanalizačnej siete a koridory trás nadväzujúcich uličných sítok, predčerpávacia stanica kanalizácie
 VPS-3.4. Výstavba protipovodňových opatrení - odvodňovací kanál
 VPS-3.5. Stavba regulácie potoka
- VPS-4 STAVBY PRE ENERGETICKE ZARIADENIA, TELEKOMUNIKÁCIE, ROZVODY PLYNU:**
 VPS-4.1. Stavba novej VN prípojky k navrhovanej trafostanici. Výstavba nových trafostaníc
 VPS-4.2. Stavba trás NN siete a verejného osvetlenia
 VPS-4.3. Stavby telekomunikačnej káblovej siete a súvisiacich zariadení
 VPS-4.4. Stavby rozčistenia STL rozvodov plynu

ZOZNAM REGULATÍVOV

- R1: CENTRUM OBCE
 R2: PLOCHY OBČIANSKEJ VYBAVENOSTI
 R3: PLOCHY RODINNÝCH DOMOV
 R4: PLOCHY BYTOVÝCH DOMOV
 R5: PLOCHY REKREÁCIE A CESTOV. RUCHU - REKREAČNÉ GHATY
 R6: PLOCHY REKREÁCIE A CESTOV. RUCHU - HOTELY, PENZIÓNY
 R7: PLOCHY VEREJNEJ ZELENE
 R8: PLOCHA CINTORÍNA
 R9: PLOCHY ŠPORTU A REKREÁCIE
 R10: PLOCHY DOPRAVY
 R11: PLOCHY TECHNICKÉJ VYBAVENOSTI
 R12: VOLNÁ POĽNOHOSP. KRAJINA, PLOCHY ORNEJ PÓDY, LÚK A PASIENKOV, VÍNICE
 R13: PLOCHY RYBNÉHO HOSPODÁRSTVA
 R14: PLOCHY LESOV
 R15: PLOCHA LESOPARKU

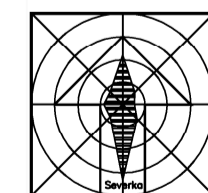

ÚZEMNÝ PLÁN OBCE KUSÍN		
Objedávateľ:	Obec Kusín	BOSKOV s.r.o.
Oborná spoločnosť, osoba, ktorú zastrejuje VPS:	Ing. Iveta ŠABÁKOVÁ	číslo 15
Architekt OP:	Ing. arch. Mariana BOŠKOVÁ	089 01 Humenné
Číslo:	NÁVRH	Zak. číslo: 201911_40
Miesto - výhľad:	KOMPLEXNÝ VÝKRES FUNKČNÉHO VYUŽITIA KATASTRÁLNEHO ÚZEMIA OBCE	Dátum: 07.2022
		Škála: 1:10000
		Čís. výhľad: 02