


SPOLOČNÝ ÚZEMNÝ PLÁN OBCÍ
Lastomír, Sliepkovce, Krásnovce, Šamudovce
ZMENY A DOPLNKY č.1

KRÁSNOVCE

ZÁUJMOVÉ ÚZEMIE

NÁVRH
1:10000

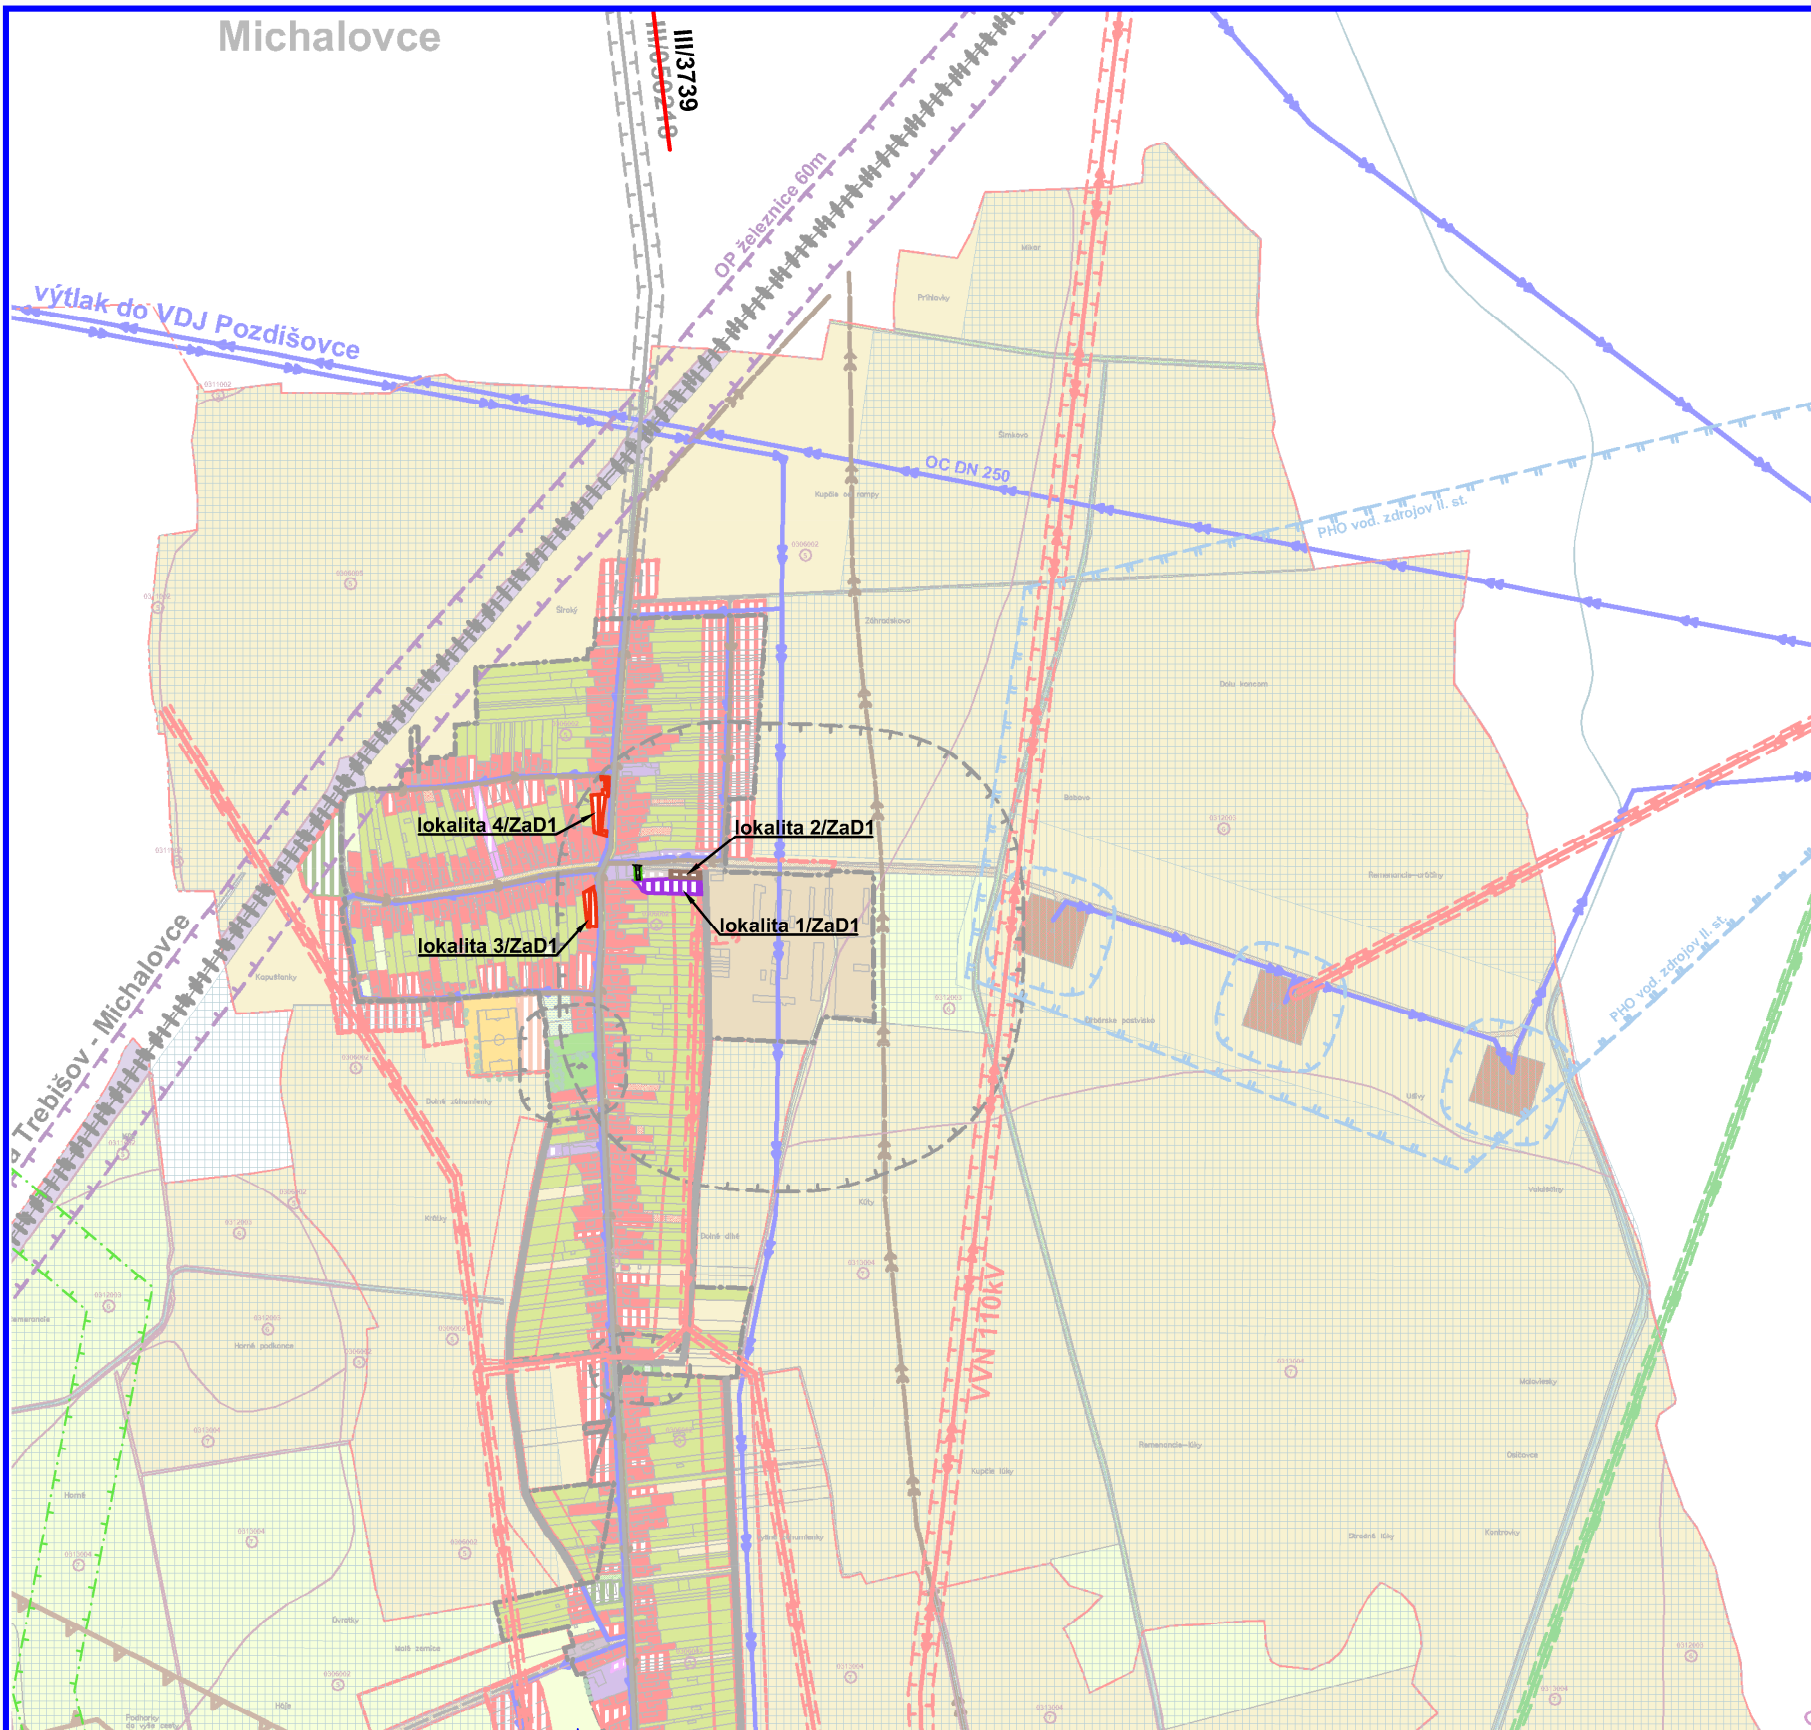

LEGENDA

STAV	NÁVRH	FUNKČNÉ PLOCHY
		Plochy verejnej zelene
		Plochy rodinných domov
		Plochy občianskej vybavenosti
		Plochy skladovania a separácie odpadu
		Obslužné miestne komunikácie
x/ZaD1		Označenie lokality (ZaD č.1)

SPOLOČNÝ ÚZEMNÝ PLÁN OBCÍ : LASTOMÍR, SLIEPKOVCE, KRÁSNOVCE, ŠAMUDOVCE ZMENY A DOPLNKY č.1		
Objednávateľ:	Obec Krásnovce	BOSKOV s.r.o. Mlynsko 15, Humenné www.boskov.sk
Odborná spôsobilá osoba pre obstarávanie ÚPD:	Ing. Iveta SABAKOVÁ	
Architekt ÚPD:	Ing. arch. Marianna BOŠKOVÁ	
Časť:	NÁVRH	Zak. číslo: 2/2019
Názov výkresu:	ZÁUJMOVÉ ÚZEMIE	Dátum: 05. 2019
		Mierka: 1:10000
		Čís. výkresu: 02

