


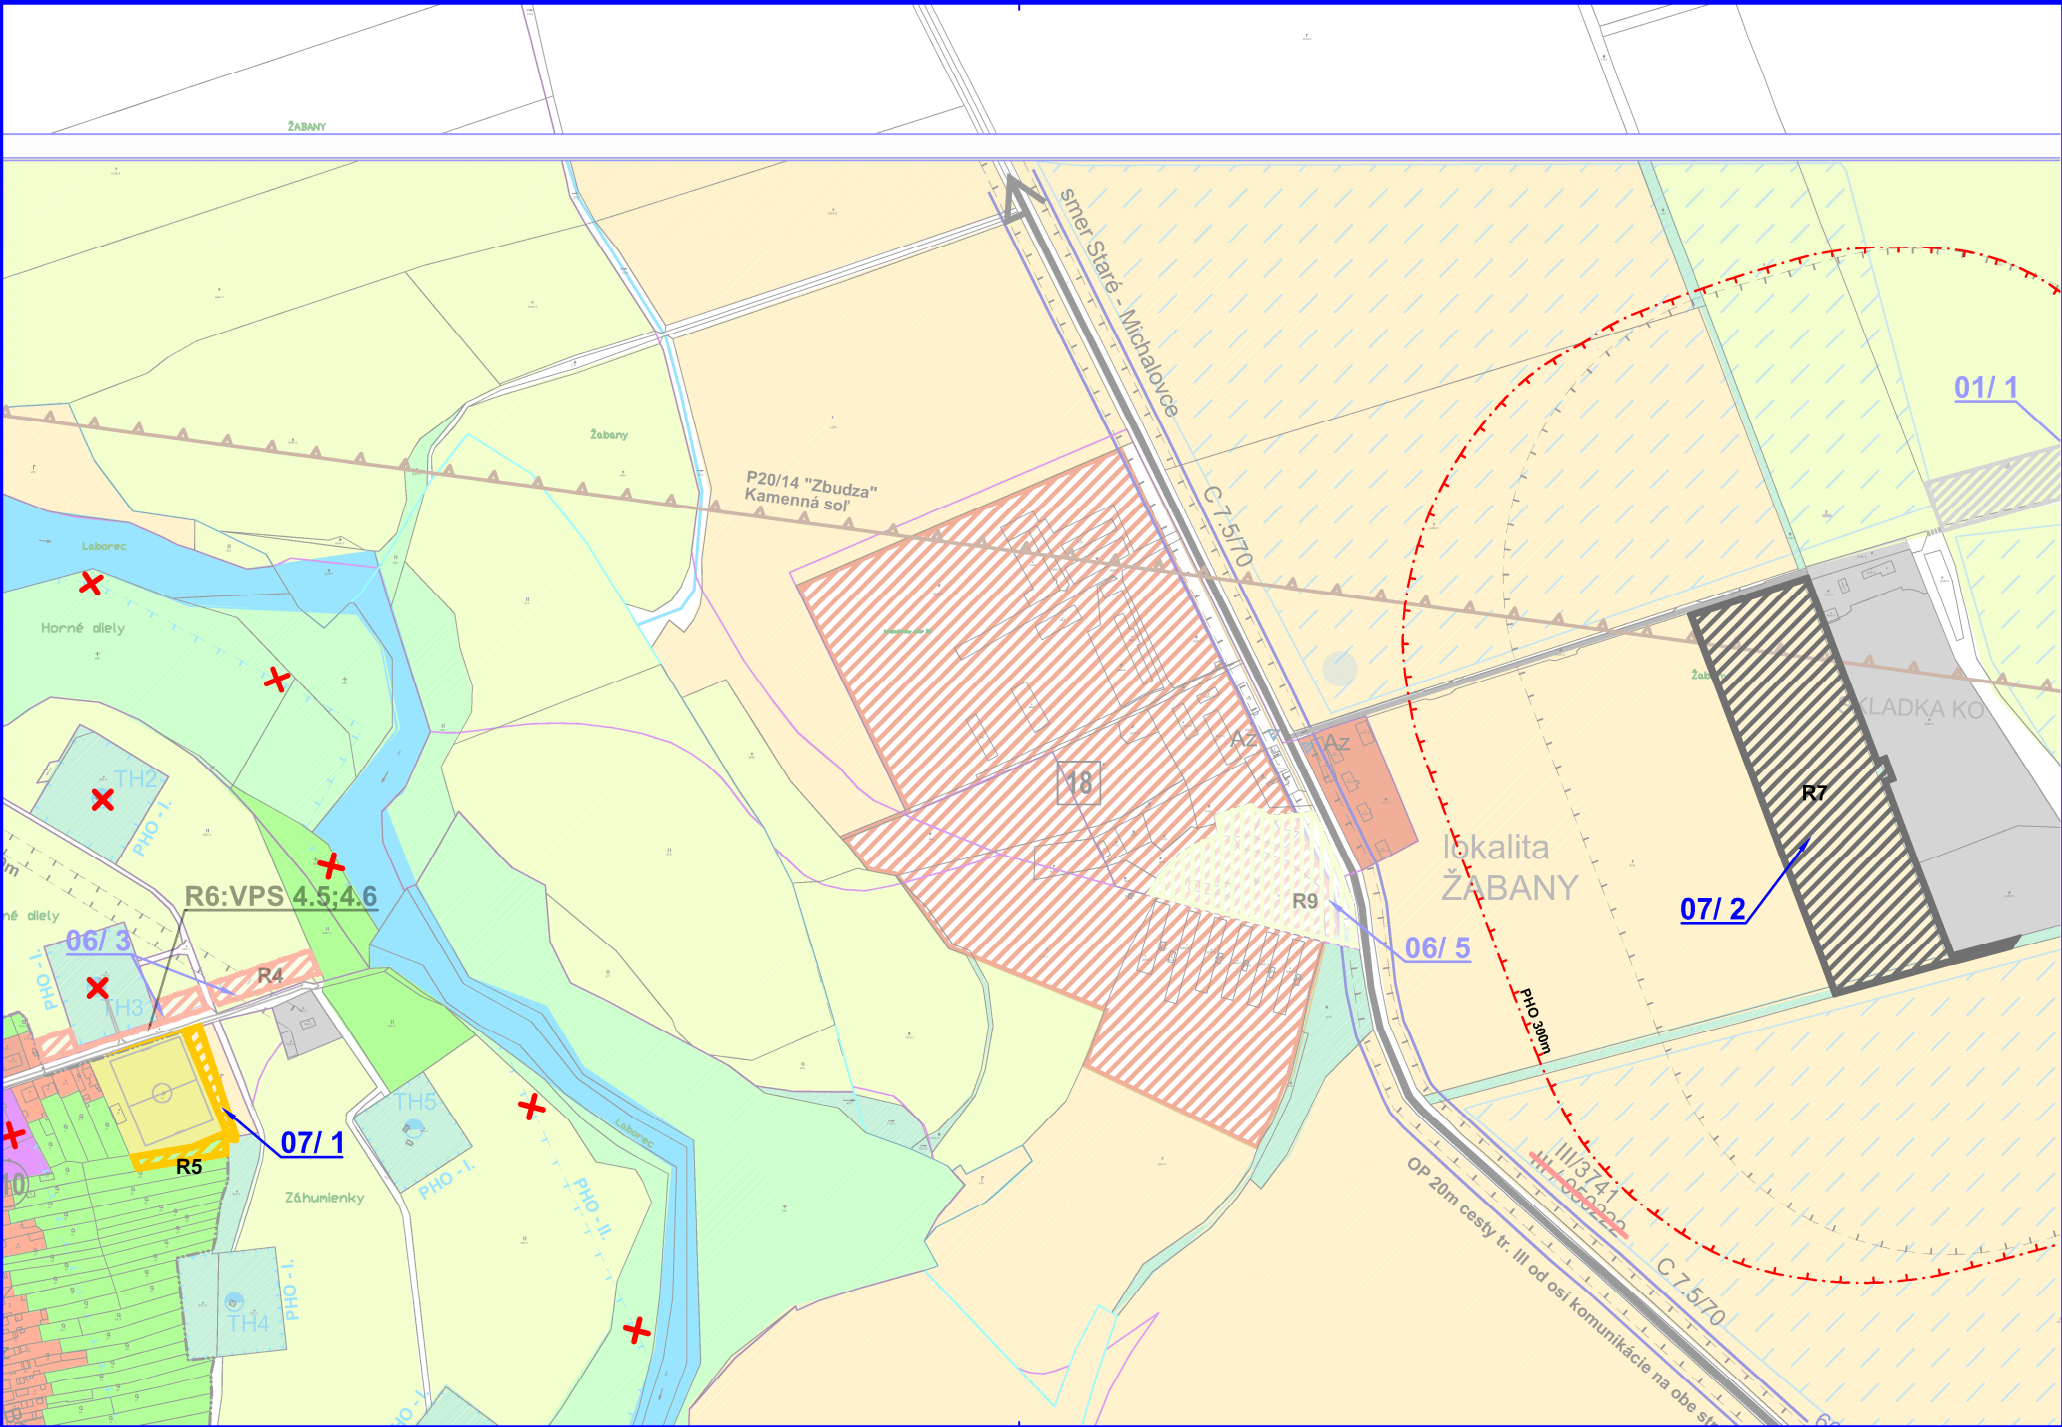

ÚZEMNÝ PLÁN MESTA MICHALOVCE ZMENY A DOPLNKY č.7

KOMPLEXNÝ VÝKRES PRIESTOROVÉHO USPORIADANIA
A FUNKČNÉHO VYUŽITIA ZASTAVANÉHO ÚZEMIA



ČISTOPIS
1:5000

LEGENDA (ZaD č.7)

STAV	NÁVRH	
		Športové plochy, ihriská
		NNO Žabany
		Ochranné pásmo skládky odpadov
		Zrušenie ochranného pásma vodných zdrojov
		Označenie lokality (ÚPN Michalovce, ZaD č.7)

ZOZNAM REGULATÍVOV

- R5: ODDYCHOVÁ ZELEN, ŠPORT A REKREÁCIA
R7: VÝROBA, STAVEBNÍCTVO, SKLADY A SKLÁDKY

Názov ÚPD: **ÚZEMNÝ PLÁN MESTA MICHALOVCE
Zmeny a doplnky č.7**

Schvaľujúci orgán: Mestské zastupiteľstvo mesta Michalovce
Číslo uznesenia: 49 Dátum schválenia: 27. 8. 2019

Viliam Zahorčák pečiatka
Prímátor mesta Michalovce

ÚZEMNÝ PLÁN MESTA MICHALOVCE ZMENY A DOPLNKY č.7

Obstarávateľ:	Mesto Michalovce	BOSKOV s.r.o. Mýtno 15, 068 01 Humenné www.boskov.sk
Odborne spôsobilá osoba pre obstarávanie ÚPD:	Ing. Helena FRANCUZOVA	
Spracovateľ ÚPD:	Ing. arch. Marianna BOSKOVA	
Časť:	ČISTOPIS	Zak. číslo: 201807_36 Dátum: 05. 2019 Mierka: 1:5000 Čís. výkresu: 03/A
Názov výkresu:	KOMPLEXNÝ VÝKRES PRIESTOROVÉHO USPORIADANIA A FUNKČNÉHO VYUŽITIA ZASTAVANÉHO ÚZEMIA	

