

ÚZEMNÝ PLÁN OBCÍ


BEŠA, ČIČAROVCE, DRAHŇOV, IŽKOVCE
KRIŠOVSKÁ LIESKOVÁ, VOJANY



OBEC DRAHŇOV ZMENY A DOPLNKY č.1/2011

NÁVRH PRIESTOROVÉHO USPORIADANIA
A FUNKČNEHO VYUŽITIA ÚZEMIA, DOPRAVA

M 1:2000

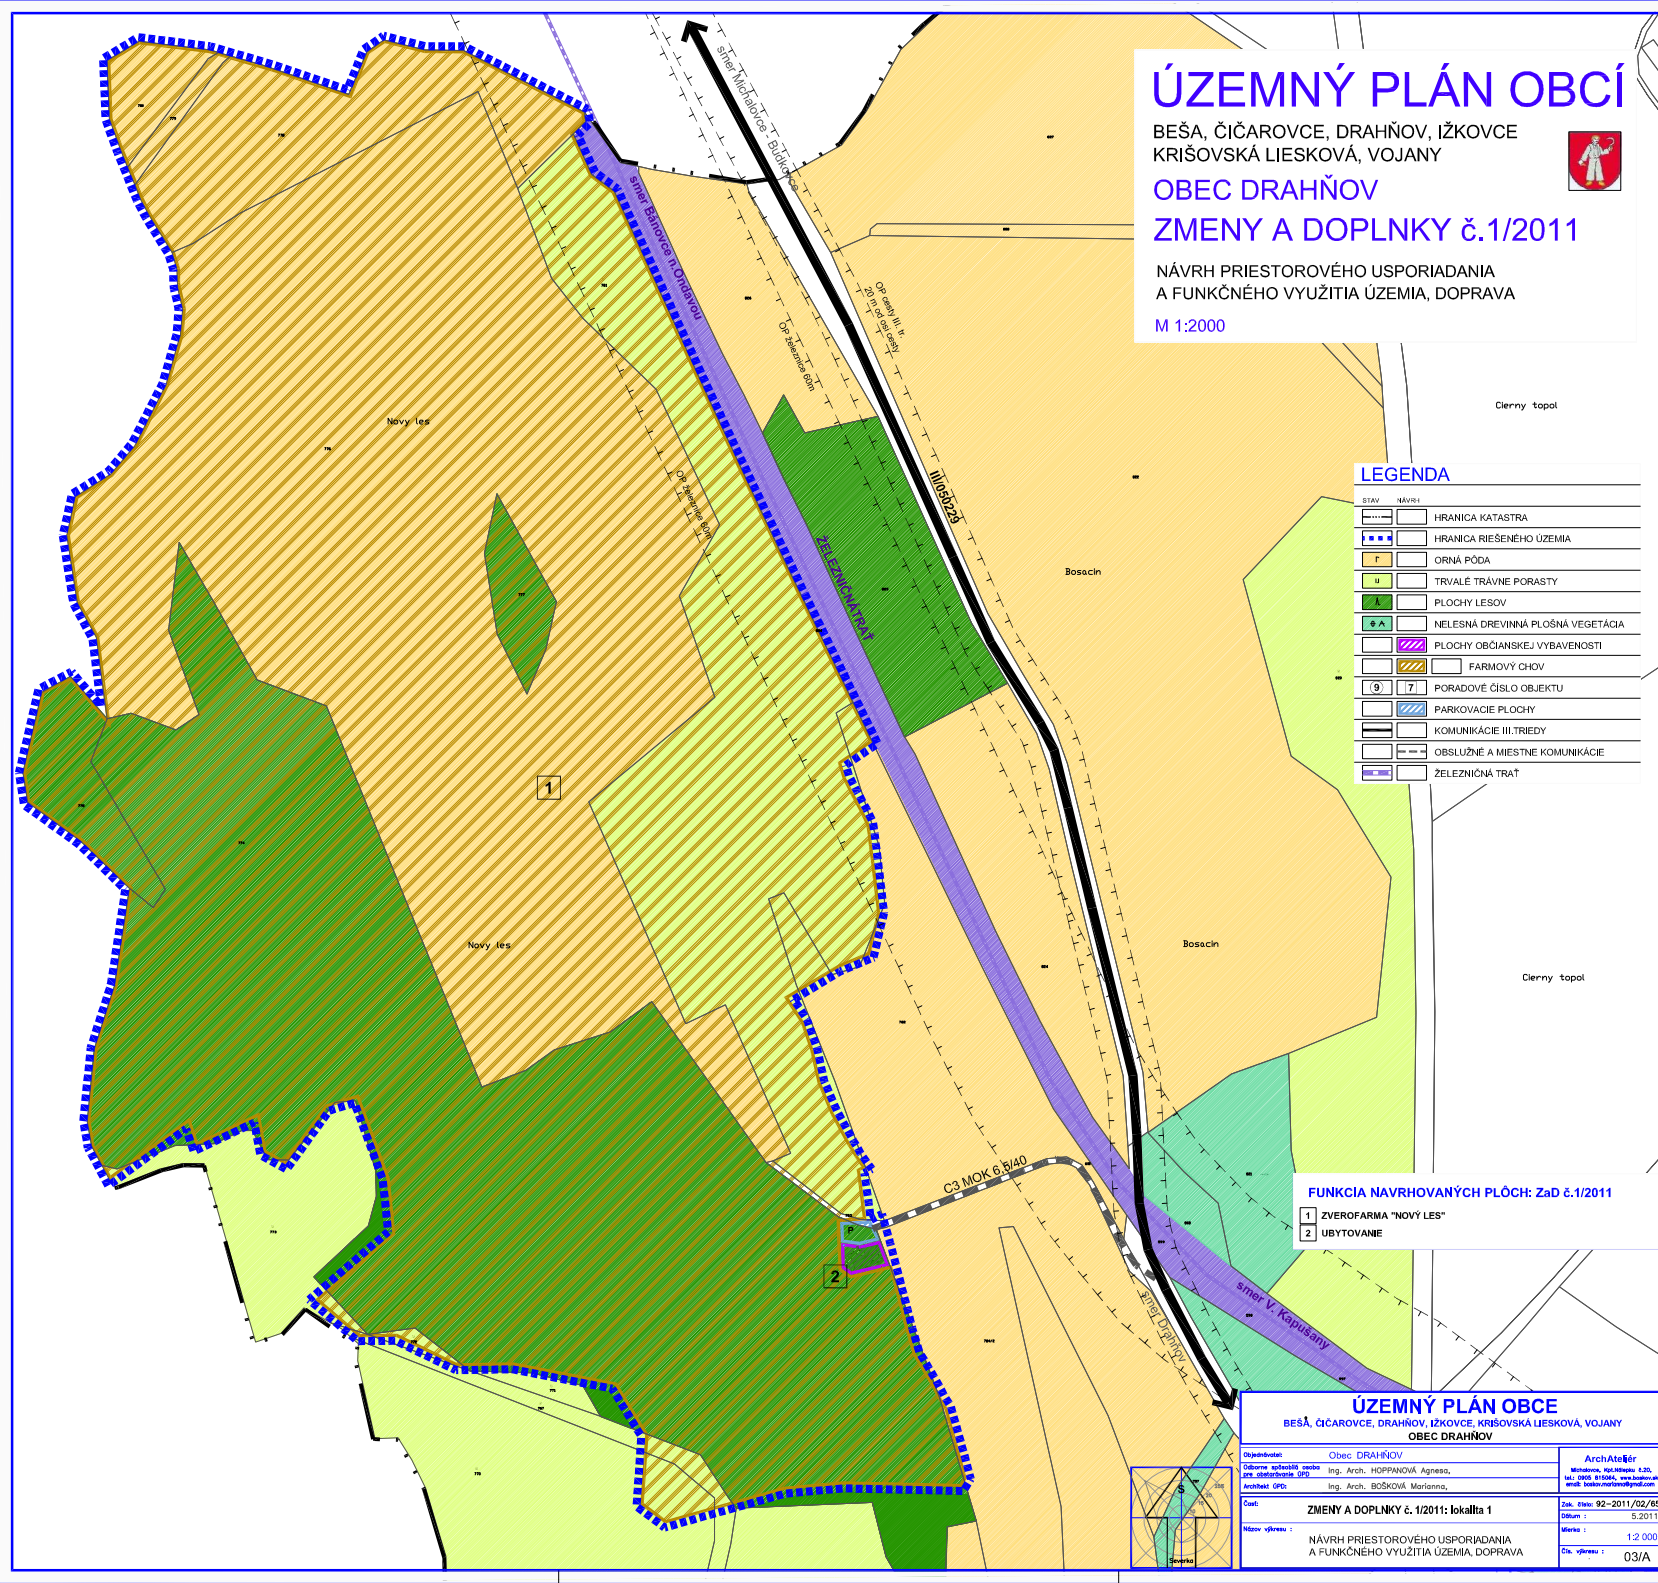

LEGENDA

STAV	NÁVRH
—	HRANICA KATASTRA
—	HRANICA RIEŠENÉHO ÚZEMIA
—	ORNÁ PÓDA
—	TRVALÉ TRÁVNE PORASTY
—	PLOCHY LISOV
—	NELESNÁ DREVINNÁ PLOŠNÁ VEGETÁCIA
—	PLOCHY OBCIANSKEJ VYBAVENOSTI
—	FARMOVÝ CHOV
—	PORADOVÉ ČÍSLO OBJEKTU
—	PARKOVACIE PLOCHY
—	KOMUNIKÁCIE III. TRIEDY
—	OBSLUŽNÉ A MIESTNE KOMUNIKÁCIE
—	ZELEZNICNÁ TRÁŤ

FUNKCIA NAVRHOVANÝCH PLÔCH: Zač č.1/2011

- 1 ZVEROFARMA "NOVÝ LES"
- 2 UBYTOVANIE

ÚZEMNÝ PLÁN OBCE

BEŠA, ČIČAROVCE, DRAHŇOV, IŽKOVCE, KRIŠOVSKÁ LIESKOVÁ, VOJANY
OBEC DRAHŇOV

Objedávateľ: Obec DRAHŇOV	Architekt:	Architektúr:
Dobrovoľný úradník: Ing. Arch. HOPPANOVÁ Agnesa,	Ing. Arch. HOPPANOVÁ Agnesa,	Ing. Arch. HOPPANOVÁ Agnesa,
Architekt ÚPD:	Ing. Arch. BOŠKOVÁ Marianna,	Ing. Arch. BOŠKOVÁ Marianna,
Číslo: ZMENY A DOPLNKY č. 1/2011; lokalita 1	Zak. číslo: 92-2011/02/03	Dátum: 5.2011
Název výkresu: NÁVRH PRIESTOROVÉHO USPORIADANIA A FUNKČNEHO VYUŽITIA ÚZEMIA, DOPRAVA	Mierka: 1:2 000	Čís. výkresu: 03/A