


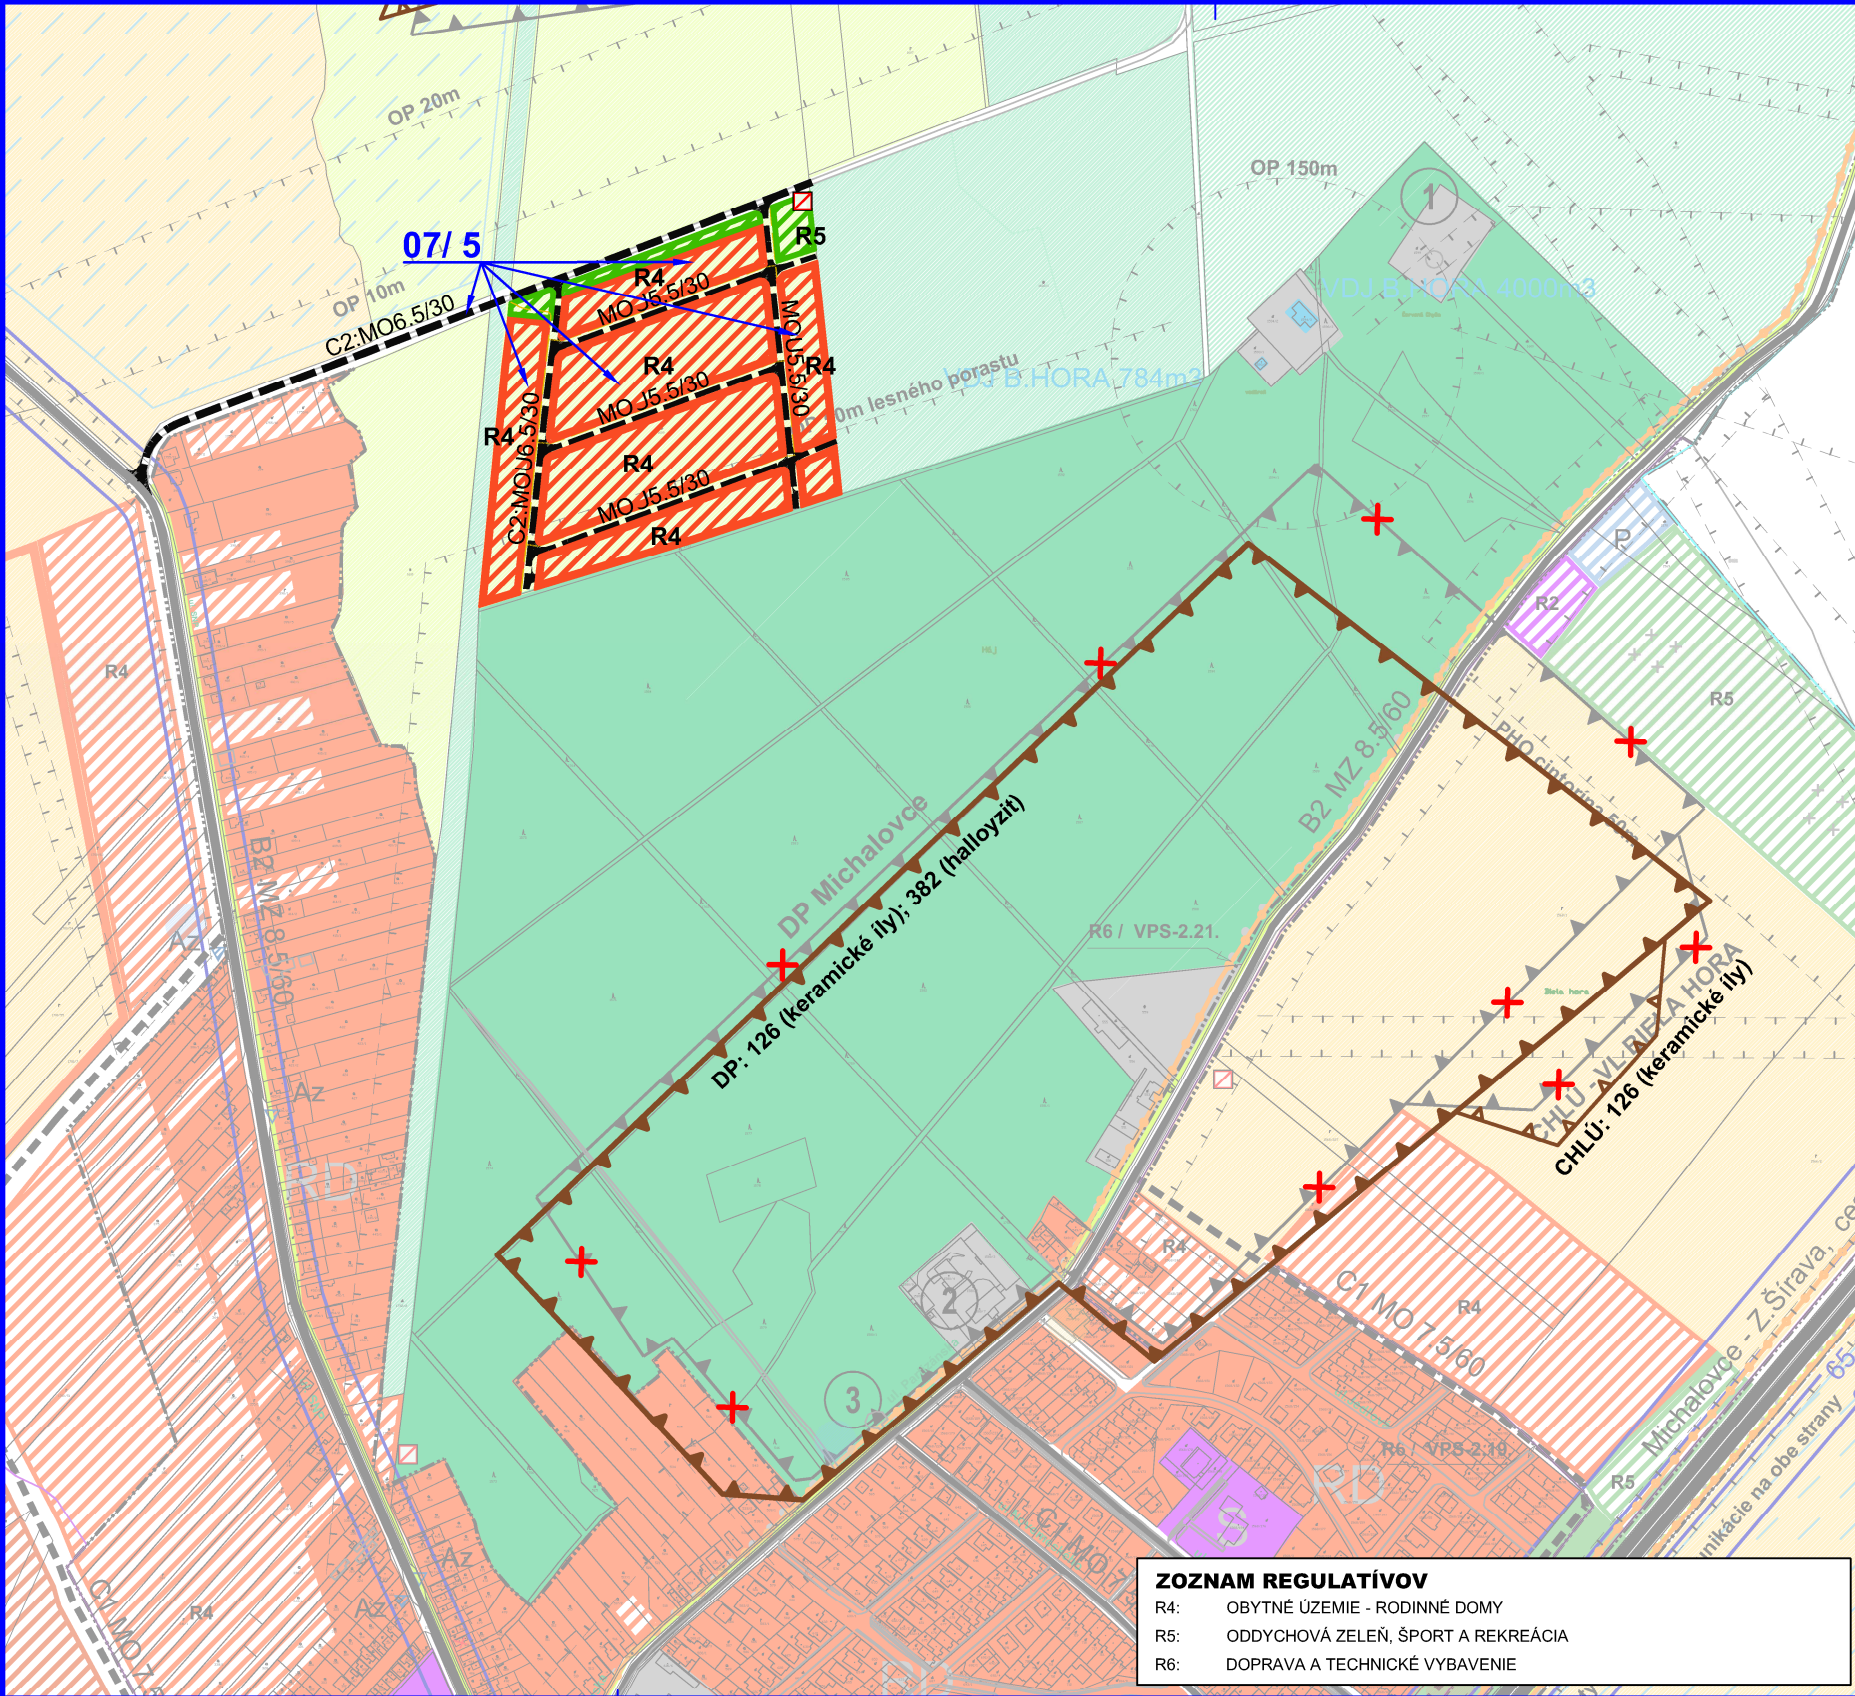

ÚZEMNÝ PLÁN MESTA MICHALOVCE ZMENY A DOPLNKY č.7

KOMPLEXNÝ VÝKRES PRIESTOROVÉHO USPORIADANIA
A FUNKČNÉHO VYUŽITIA ZASTAVANÉHO ÚZEMIA



ČISTOPIS
1:5000

LEGENDA (ZaD č.7)

STAV	NÁVRH	
		Plochy rodinných domov
		Plochy verejnej zelene
		Miestne prístupové a obslužné komunikácie
		Komunikácie pre peších
		Hranica dobývacieho priestoru
		Chránené ložiskové územie dobývacieho priestoru
		Zrušenie predchádzajúcej hranice CHLÚ a DP
		Transformačná stanica
		Označenie lokality (ÚPN Michalovce, ZaD č.7)

Názov ÚPD: **ÚZEMNÝ PLÁN MESTA MICHALOVCE
Zmeny a doplnky č.7**

Schvaľujúci orgán: Mestské zastupiteľstvo mesta Michalovce

Číslo uznesenia: 49 Dátum schválenia: 27. 8. 2019

.....
Viliam Zahorčák pečiatka
Primátor mesta Michalovce

ÚZEMNÝ PLÁN MESTA MICHALOVCE ZMENY A DOPLNKY č.7

Obstarávateľ:	Mesto Michalovce	BOSKOV s.r.o. Mysline 15, 066 01 Humenné www.boskov.sk
Odborne spôsobilá osoba pre obstarávanie ÚPD:	Ing. Helena FRANCUZOVÁ	
Spracovateľ ÚPD:	Ing. arch. Marianna BOŠKOVÁ	
Časť:	ČISTOPIS	Zak. číslo: 201807_36 Dátum: 05. 2019
Názov výkresu:	KOMPLEXNÝ VÝKRES PRIESTOROVÉHO USPORIADANIA A FUNKČNÉHO VYUŽITIA ZASTAVANÉHO ÚZEMIA	Mierka: 1:5000 Čís. výkresu: 03/C