


	AUTOBUSOVÁ ZASTÁVKA
	PAMiatKA ĽUDOVEJ ARCHITEKTÚRY

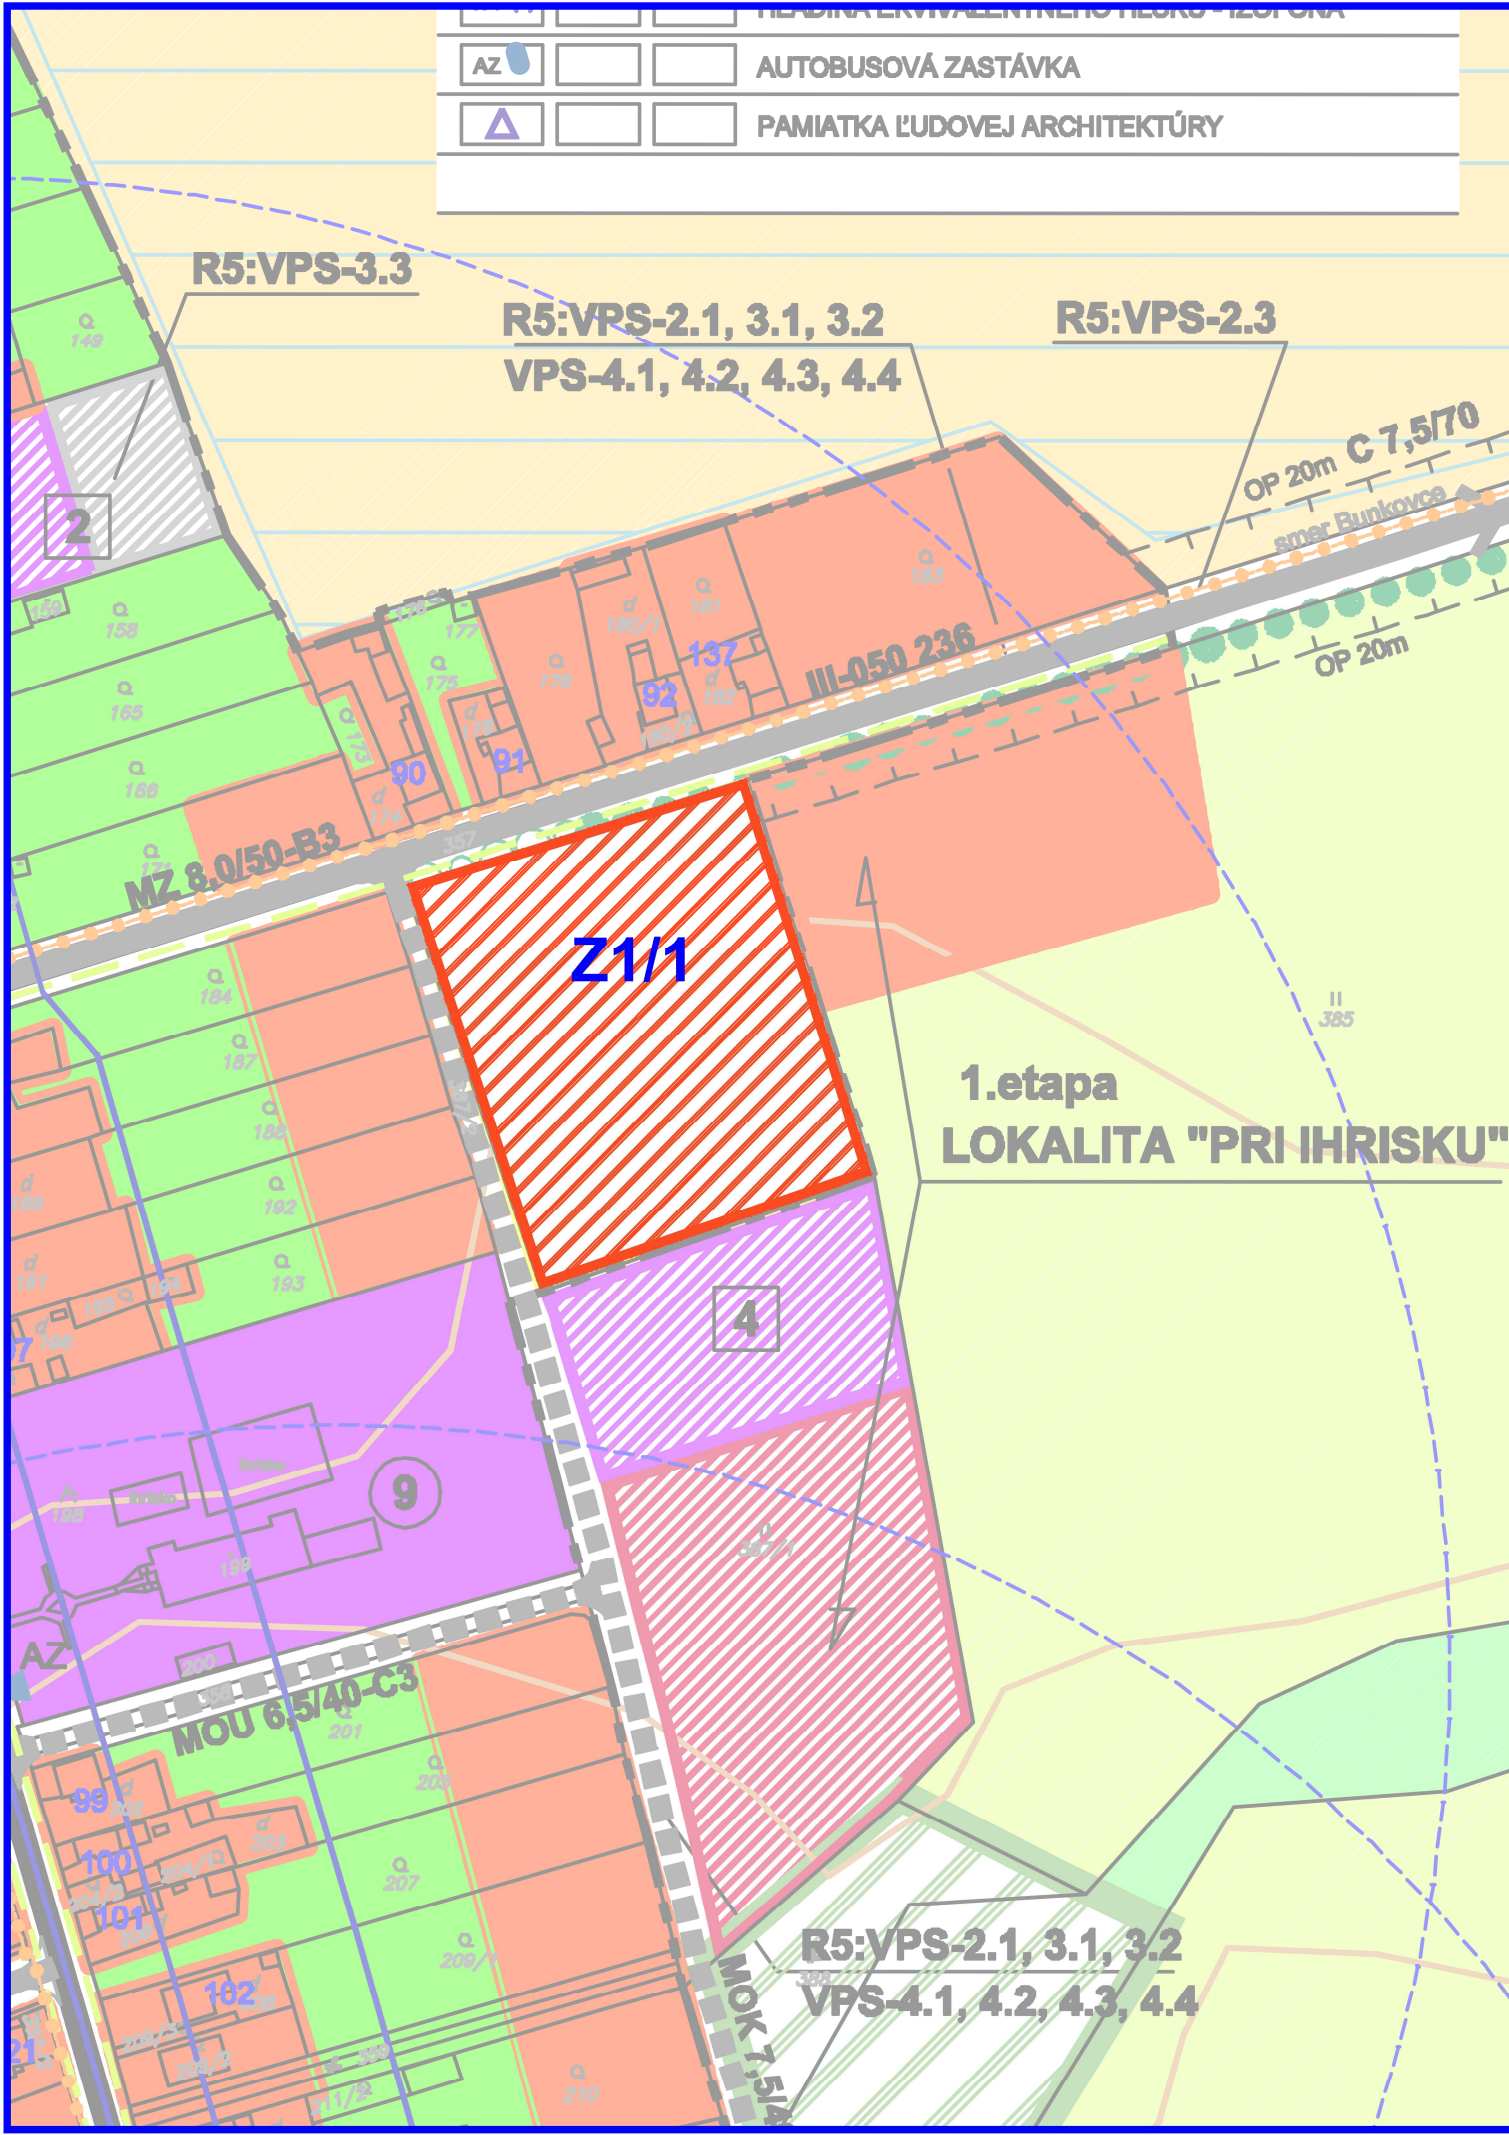

# ÚZEMNÝ PLÁN OBCÍ BLATNÉ REMETY; BLATNÁ POLIANKA; SVÄTUŠ BLATNÉ REMETY

## Zmeny a doplnky č.1

NÁVRH PRIESTOROVÉHO USPORIADANIA  
A FUNKČNÉ VYUŽITIE ÚZEMIA, DOPRAVA

NÁVRH  
1:2000

LEGENDA	
STAV	NÁVRH
	Plochy rodinných domov
	Označenie lokality (Zmeny a doplnky č.1)

ÚZEMNÝ PLÁN OBCÍ: Blatné Remety; Blatná Polianka; Svätuš BLATNÉ REMETY: Zmeny a doplnky č.1		
Obstarávateľ:	Obec Blatné Remety	BOSKOV s.r.o. Myslína 15, 066 01 Humenné www.boskov.sk
Odborne spôsobilá osoba pre obstarávanie ÚPD:	Ing. Iveta SABAKOVÁ	
Architekt ÚPD:	Ing. arch. Marianna BOŠKOVÁ	
Časť:	NÁVRH	Zak. číslo: 202104_64
Názov výkresu:	NÁVRH PRIESTOROVÉHO USPORIADANIA A FUNKČNÉ VYUŽITIE ÚZEMIA, DOPRAVA	Dátum: 10.2021
		Mierka: 1:2000
		Čís. výkresu: <b>03</b>

