


0341002
5

ÚZEMNÝ PLÁN OBCE
NOVOSAD
ZMENY A DOPLNKY č.2

VYHODNOTENIE ZÁBERU POĽNOHOSPODÁRSKEJ PÔDY


NÁVRH
M 1:2880

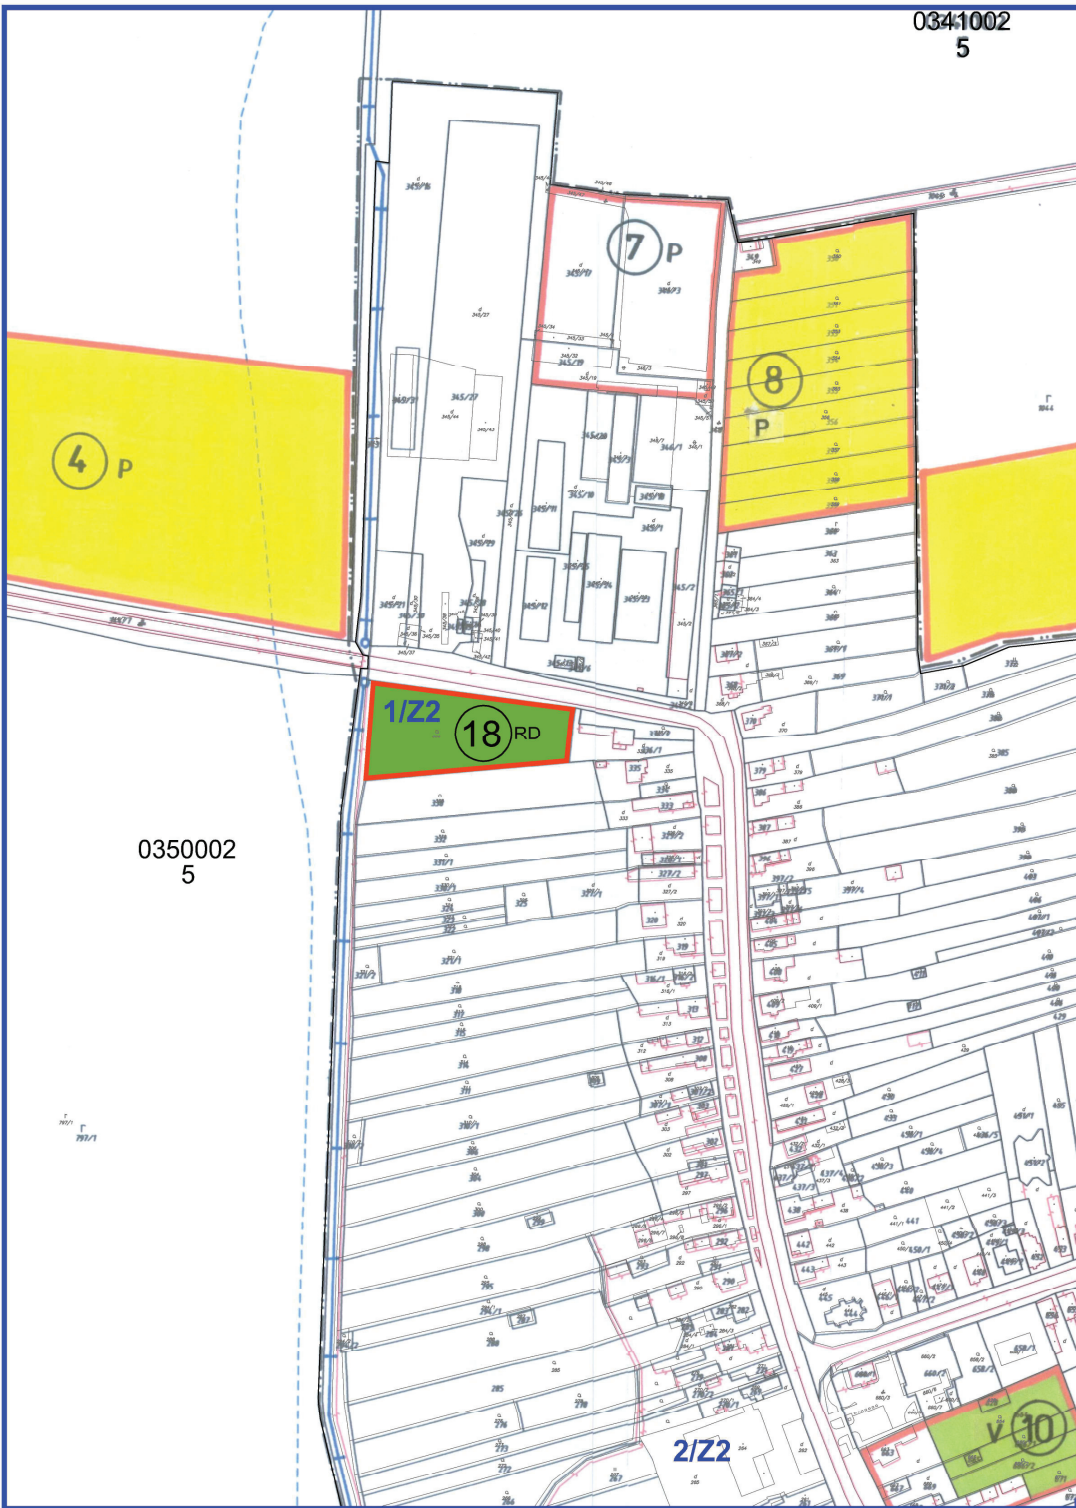

LEGENDA

STAV	NÁVRH	
		Hranica plochy záberu
		Plocha záberu: Záhrady
		Poradové číslo plochy záberu
0350002		Kód BPEJ
RD - Rodinné domy		

0350002
5

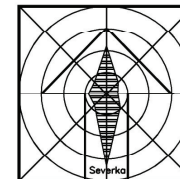

ÚZEMNÝ PLÁN OBCE
NOVOSAD
ZMENY A DOPLNKY č.2

Obstarávateľ:	Obec Novosad	BOSKOV s.r.o.
Odborne spôsobilá osoba pre obstarávanie ÚPD:	Ing. Iveta SABAKOVÁ	Mýslina 15, Humenné www.boskov.sk
Architekt ÚPD:	Ing. arch. Marianna ROŠKOVÁ	Zak. číslo: 202009 55
Časť:	NÁVRH	Dátum: 09.2021
Názov výkresu:	VYHODNOTENIE ZÁBERU POĽNOHOSPODÁRSKEJ PÔDY	Mierka: 1:2880
		Čís. výkresu: 03