


SPOLOČNÝ ÚZEMNÝ PLÁN OBCÍ KAMENICA n.Cir. a KAMIENKA ZMENY A DOPLNKY č.3 KAMENICA NAD CIROCHOU

KOMPLEXNÝ VÝKRES PRIESTOROVÉHO USPORIADANIA
A FUNKČNÉHO VYUŽITIA ZASTAVANÉHO ÚZEMIA
S VYZNAČENOU ZÁVÄZNOU ČASŤOU A VPS

NÁVRH

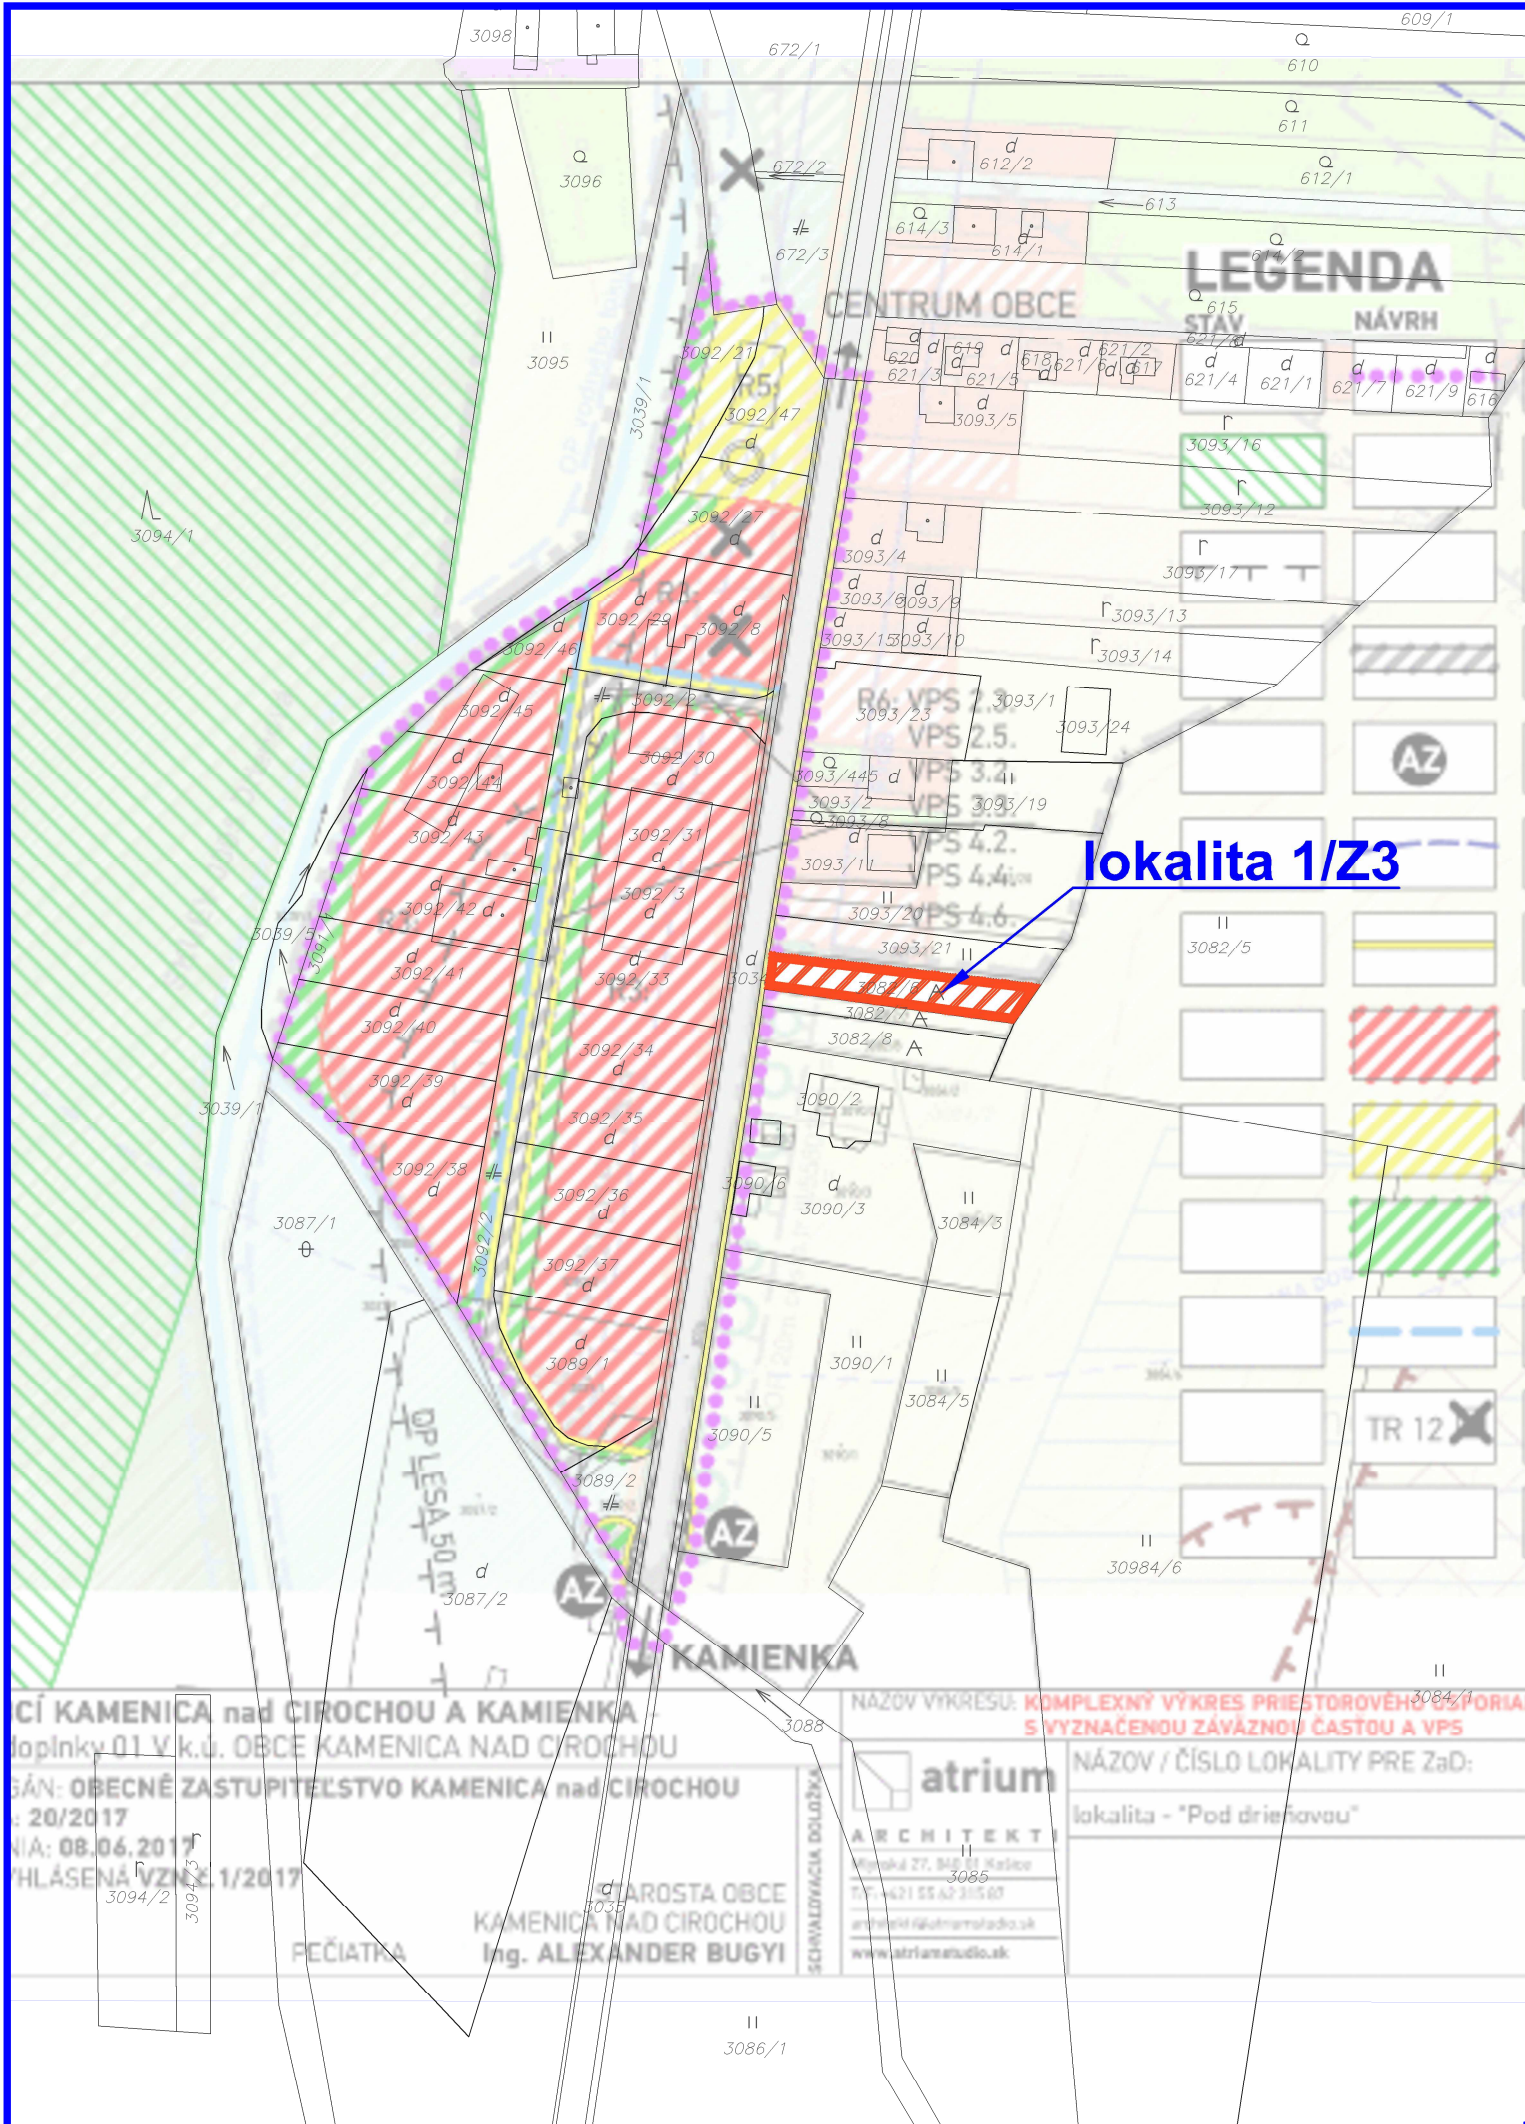

lokalita 1/Z3

LEGENDA (ZaD3)		
STAV	NÁVRH	FUNKČNÉ PLOCHY
		Plochy rodinných domov
		Poradové číslo lokality ZaD č.3

CÍ KAMENICA nad CIROCHOU A KAMIENKA
Doplnky 01 v.k.ú. OBCE KAMENICA NAD CIROCHOU
Miesto: OBECNÉ ZASTUPITEĽSTVO KAMENICA nad CIROCHOU
Dátum: 20/2017
Dňa: 08.06.2017
Hlásená v zml. 1/2017

NAZOV VÝKRESU: **KOMPLEXNÝ VÝKRES PRIESTOROVÉHO USPORIADANIA S VYZNAČENOU ZÁVÄZNOU ČASŤOU A VPS**

NAZOV / ČÍSLO LOKALITY PRE ZaD:
lokalita - "Pod drieňovou"

atrrium
ARCHITEKTI
Košická 27, 845 01 Košice
TEL: +421 55 42 315 607
atrrium@atrriumstudio.sk
www.atrriumstudio.sk

STAROSTA OBCE
KAMENICA NAD CIROCHOU
Ing. ALEXANDER BUGYI



SPOLOČNÝ ÚZEMNÝ PLÁN OBCÍ KAMENICA n.C a KAMIENKA
ZMENY A DOPLNKY č.3
OBEC KAMENICA NAD CIROCHOU

Obstarávateľ:	Obec Kamenica nad Cirochou	ArchAteliér Michalovce, Kpt.Nálepku č.20 www.boskov.sk
Odborne spôsobilá osoba pre obstarávanie ÚPD:	Ing. Iveta SABAKOVÁ	
Architekt ÚPD:	Ing. arch. Marianna BOŠKOVÁ	
Časť:	NÁVRH	Zak. číslo: SL / 202009
KOMPLEXNÝ VÝKRES PRIESTOROVÉHO USPORIADANIA A FUNKČNÉHO VYUŽITIA ZASTAVANÉHO ÚZEMIA S VYZNAČENOU ZÁVÄZNOU ČASŤOU A VPS		Dátum: 10. 2020
		Mierka: 1:2000
		Čís. výkresu: 3/23