




ZOZNAM VEREJNOPROSPEŠNÝCH STAVIEB V ZMYSLE §12, odst.6, pís. l. a odst.7, pís. b, vyhl. č.55/2001 Z.z.	
VPS-2.16	REKONŠTRUKCIA A VÝSTAVBA OBLUŽNÝCH A PRÍSTUPOVÝCH KOMUNIKÁCIÍ, DOPRAVNÝCH ZARIADENÍ, MOSTOV A NÁJAZDOV, VÝSTAVBA VNÚOROVÝCH PLOCH
ZOZNAM REGULATÍV	
R2	OBČANSKÁ VYBAVENOSŤ
R3	OBYTNÉ ÚZEMIE - BYTOVÉ DOMY
R4	OBYTNÉ ÚZEMIE - KÚRNÉ DOMY
R6	DOPRAVA A TECHNICKÉ VYBAVENIE

ÚZEMNÝ PLÁN MESTA MICHALOVCE ZMENY A DOPLNKY č.6

VEREJNÉ DOPRAVNÉ VYBAVENIE

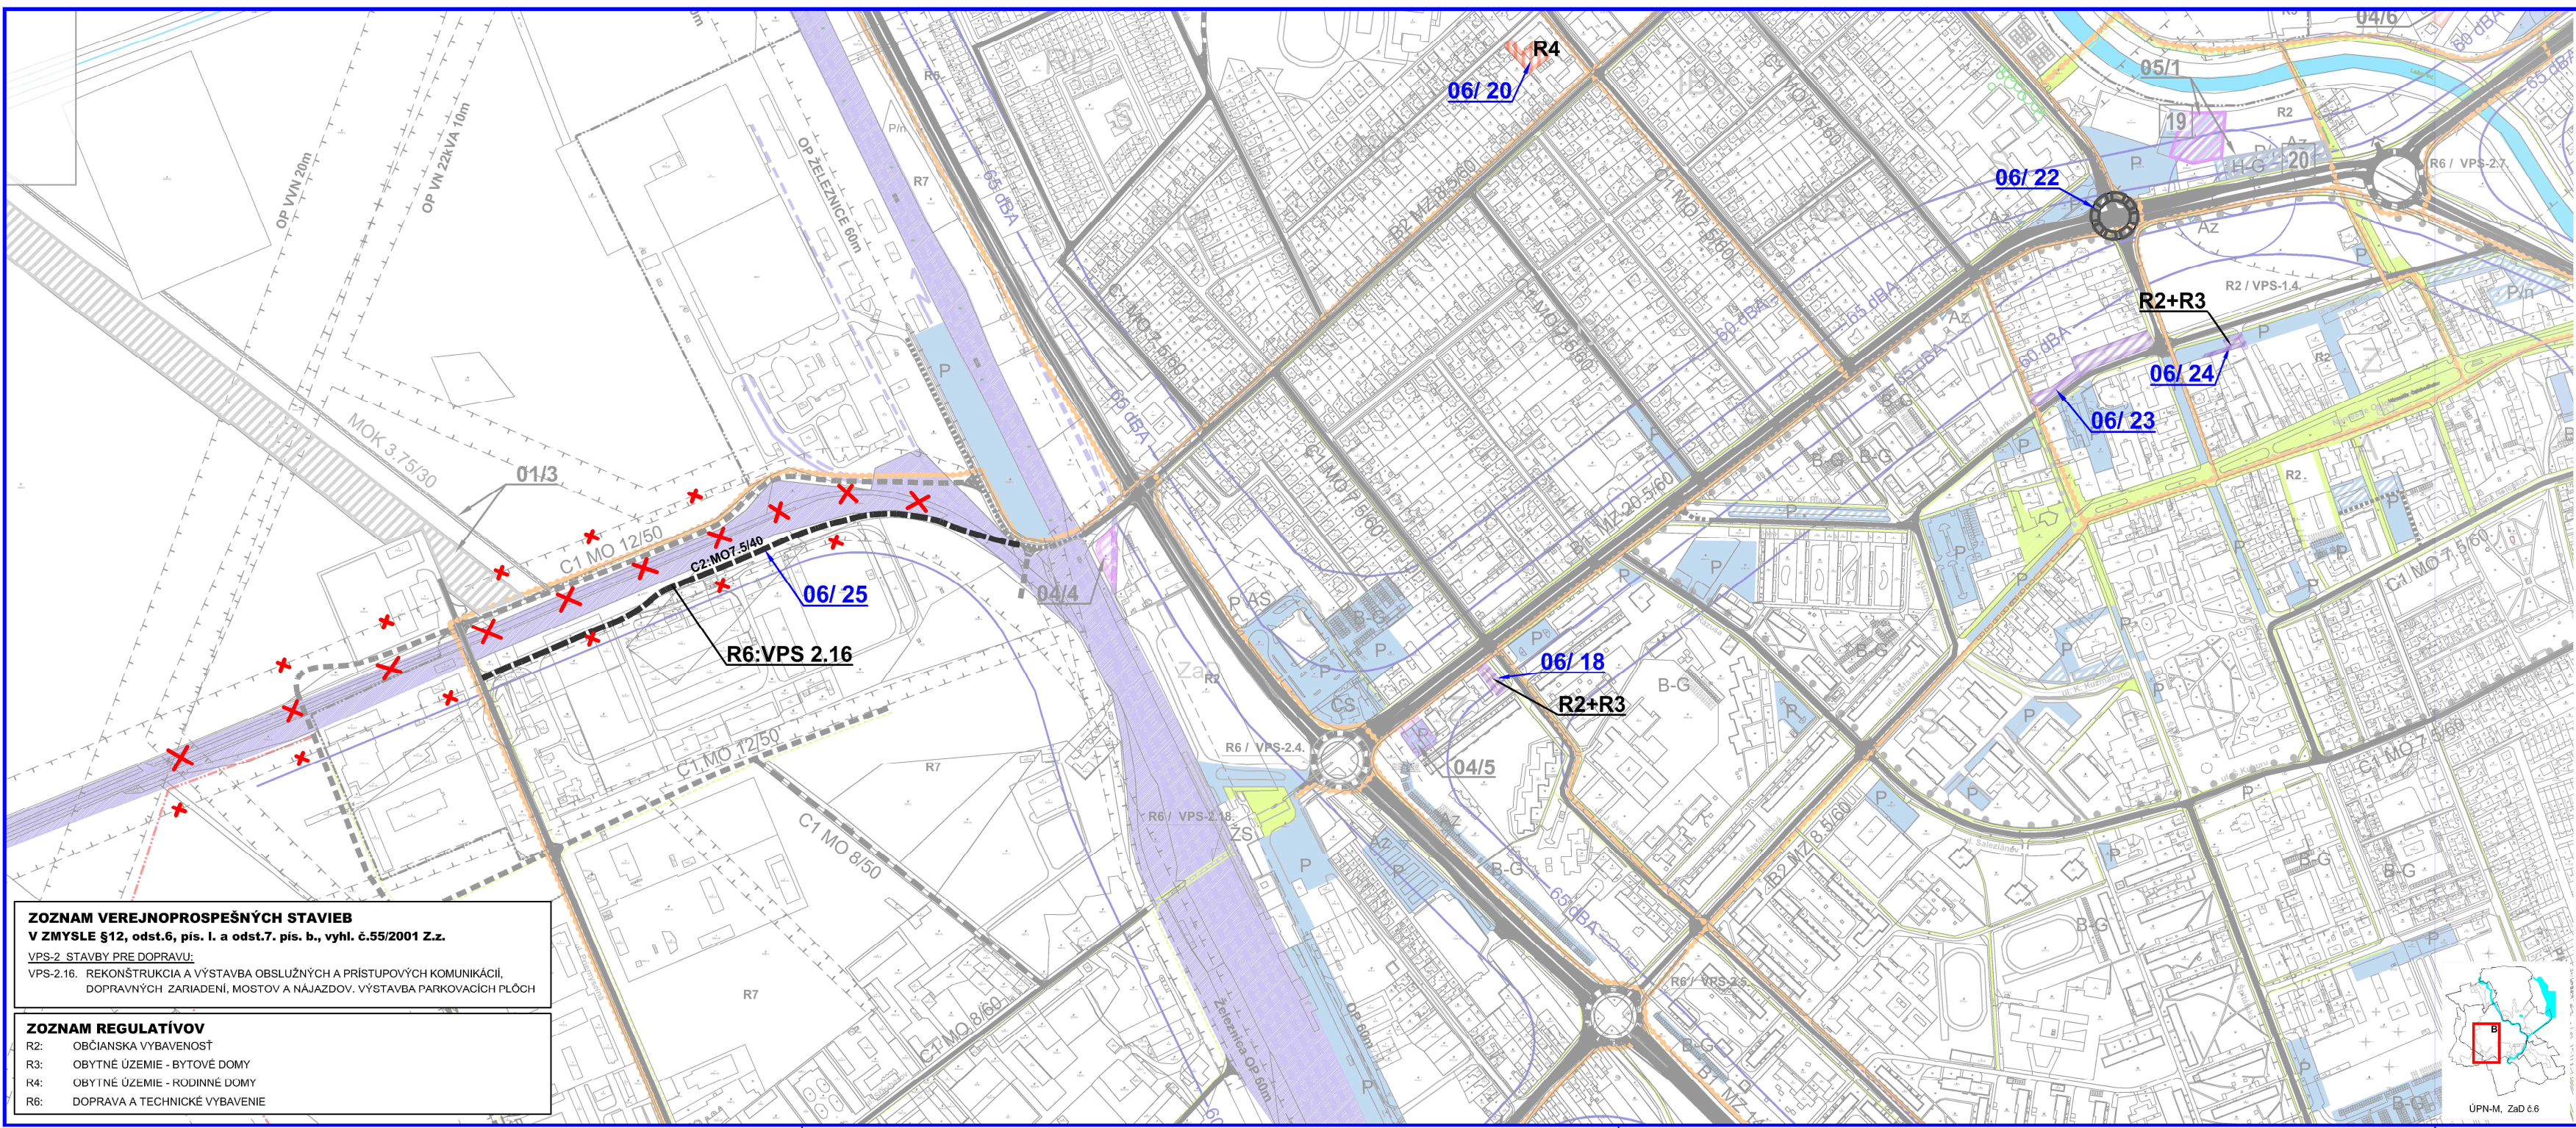

ČISTOPIS
1:5000

LEGENDA (Zač. č.6)

DOPRAVNÉ VYBAVENIE	
STAV	húľvst
	Plochy rodinných domov
	Plochy občianskej vybavenosti a služieb
	Zmiešané funkčné plochy: Občianska vybavenosť + bývanie
	Okrúžná križovatka: Vyhľad
	Miestne obslužné komunikácie
	Zrušenie existujúcej železničnej trate a ochranného pásma
	Označenie lokality (UPN Michalovce, Zač. č.6)

Názov ÚPD:	ÚZEMNÝ PLÁN MESTA MICHALOVCE Zmeny a doplnky č.6
Schvaľujúci orgán:	Mestské zastupiteľstvo mesta Michalovce
Číslo uznesenia:	388 Dátum schválenia: 24. 4. 2018
Viliam Zahorčák Prímator mesta Michalovce	pečiatka

ÚZEMNÝ PLÁN MESTA MICHALOVCE ZMENY A DOPLNKY č.6

Obdobie:	Mesto Michalovce	RODOKOV s.r.o.
Obdobie spracovania:	Ing. Miroslav PRÁNCULOVIA	Ing. Miroslav PRÁNCULOVIA
Obdobie ÚPD:	Ing. Miroslav PRÁNCULOVIA	Ing. Miroslav PRÁNCULOVIA
Číslo:	ČISTOPIS	Číslo: 04/B
Meno: Viliam Zahorčák	VEREJNÉ DOPRAVNÉ VYBAVENIE	Dátum: 201802-23
		Dátum: 11.2017
		Meno: 1:5000
		Číslo: 04/B