



ÚZEMNÝ PLÁN OBCE
NOVOSAD
ZMENY A DOPLNKY č.2

VÝKRES OCHRANY PRIRODY A TVORBY KRAJINY
KOMPLEXNÝ VÝKRES KATASTRÁLNEHO ÚZEMIA OBCE

NÁVRH
M 1:10 000

LEGENDA

STAV	NÁVRH	
		Obytné územie
		Obytné územie, plochy verejnej občianskej vybavenosti
		Zrušenie ochranného pásma cintorína
		Prečíslovanie ciest III. triedy
		Označenie lokality (zmeny a doplnky č.2)

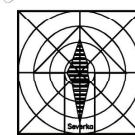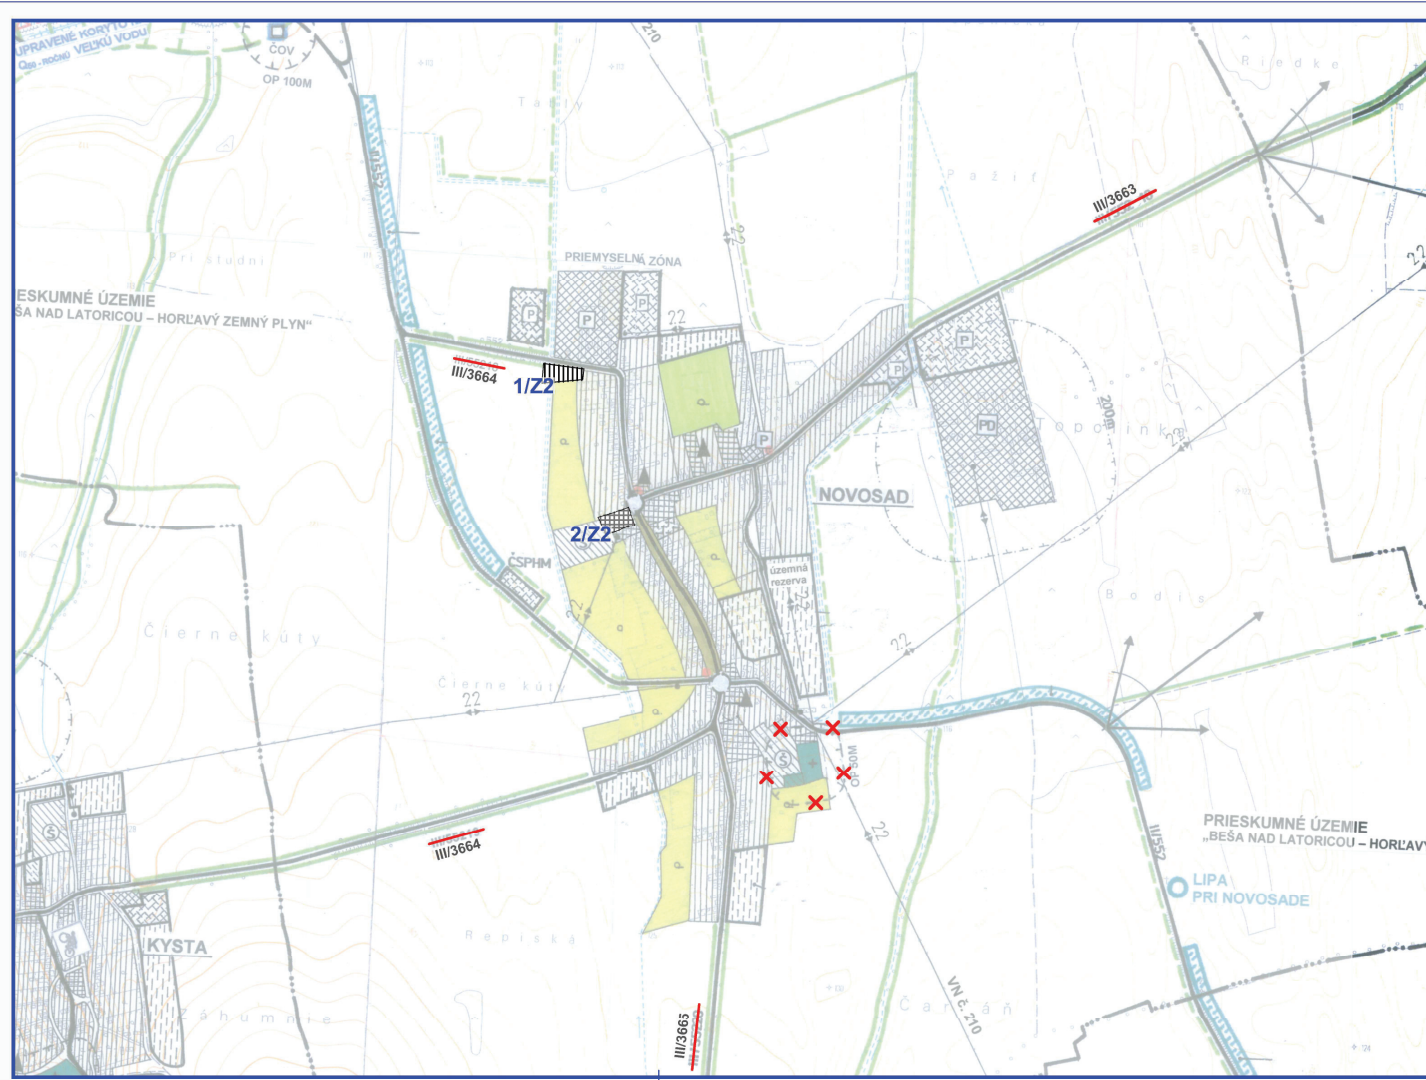

ÚZEMNÝ PLÁN OBCE NOVOSAD ZMENY A DOPLNKY č.2		
Obstarávateľ:	Obec Novosad	BOSKOV s.r.o.
Odborne spôsobilá osoba pre obstarávanie OP:	Ing. Iveta ŠABÁKOVÁ	Myšľová 15, Humenné www.boskov.sk
Architekt OP:	Ing. arch. Marianna BOSKOVA	Zak. číslo: 202107_67
Číslo:	NÁVRH	Dátum: 09.2021
Misla: upravená		Mierka: 1:10 000
VÝKRES OCHRANY PRIRODY A TVORBY KRAJINY KOMPLEXNÝ VÝKRES k.ú. OBCE		Čís. výkresu: 04