


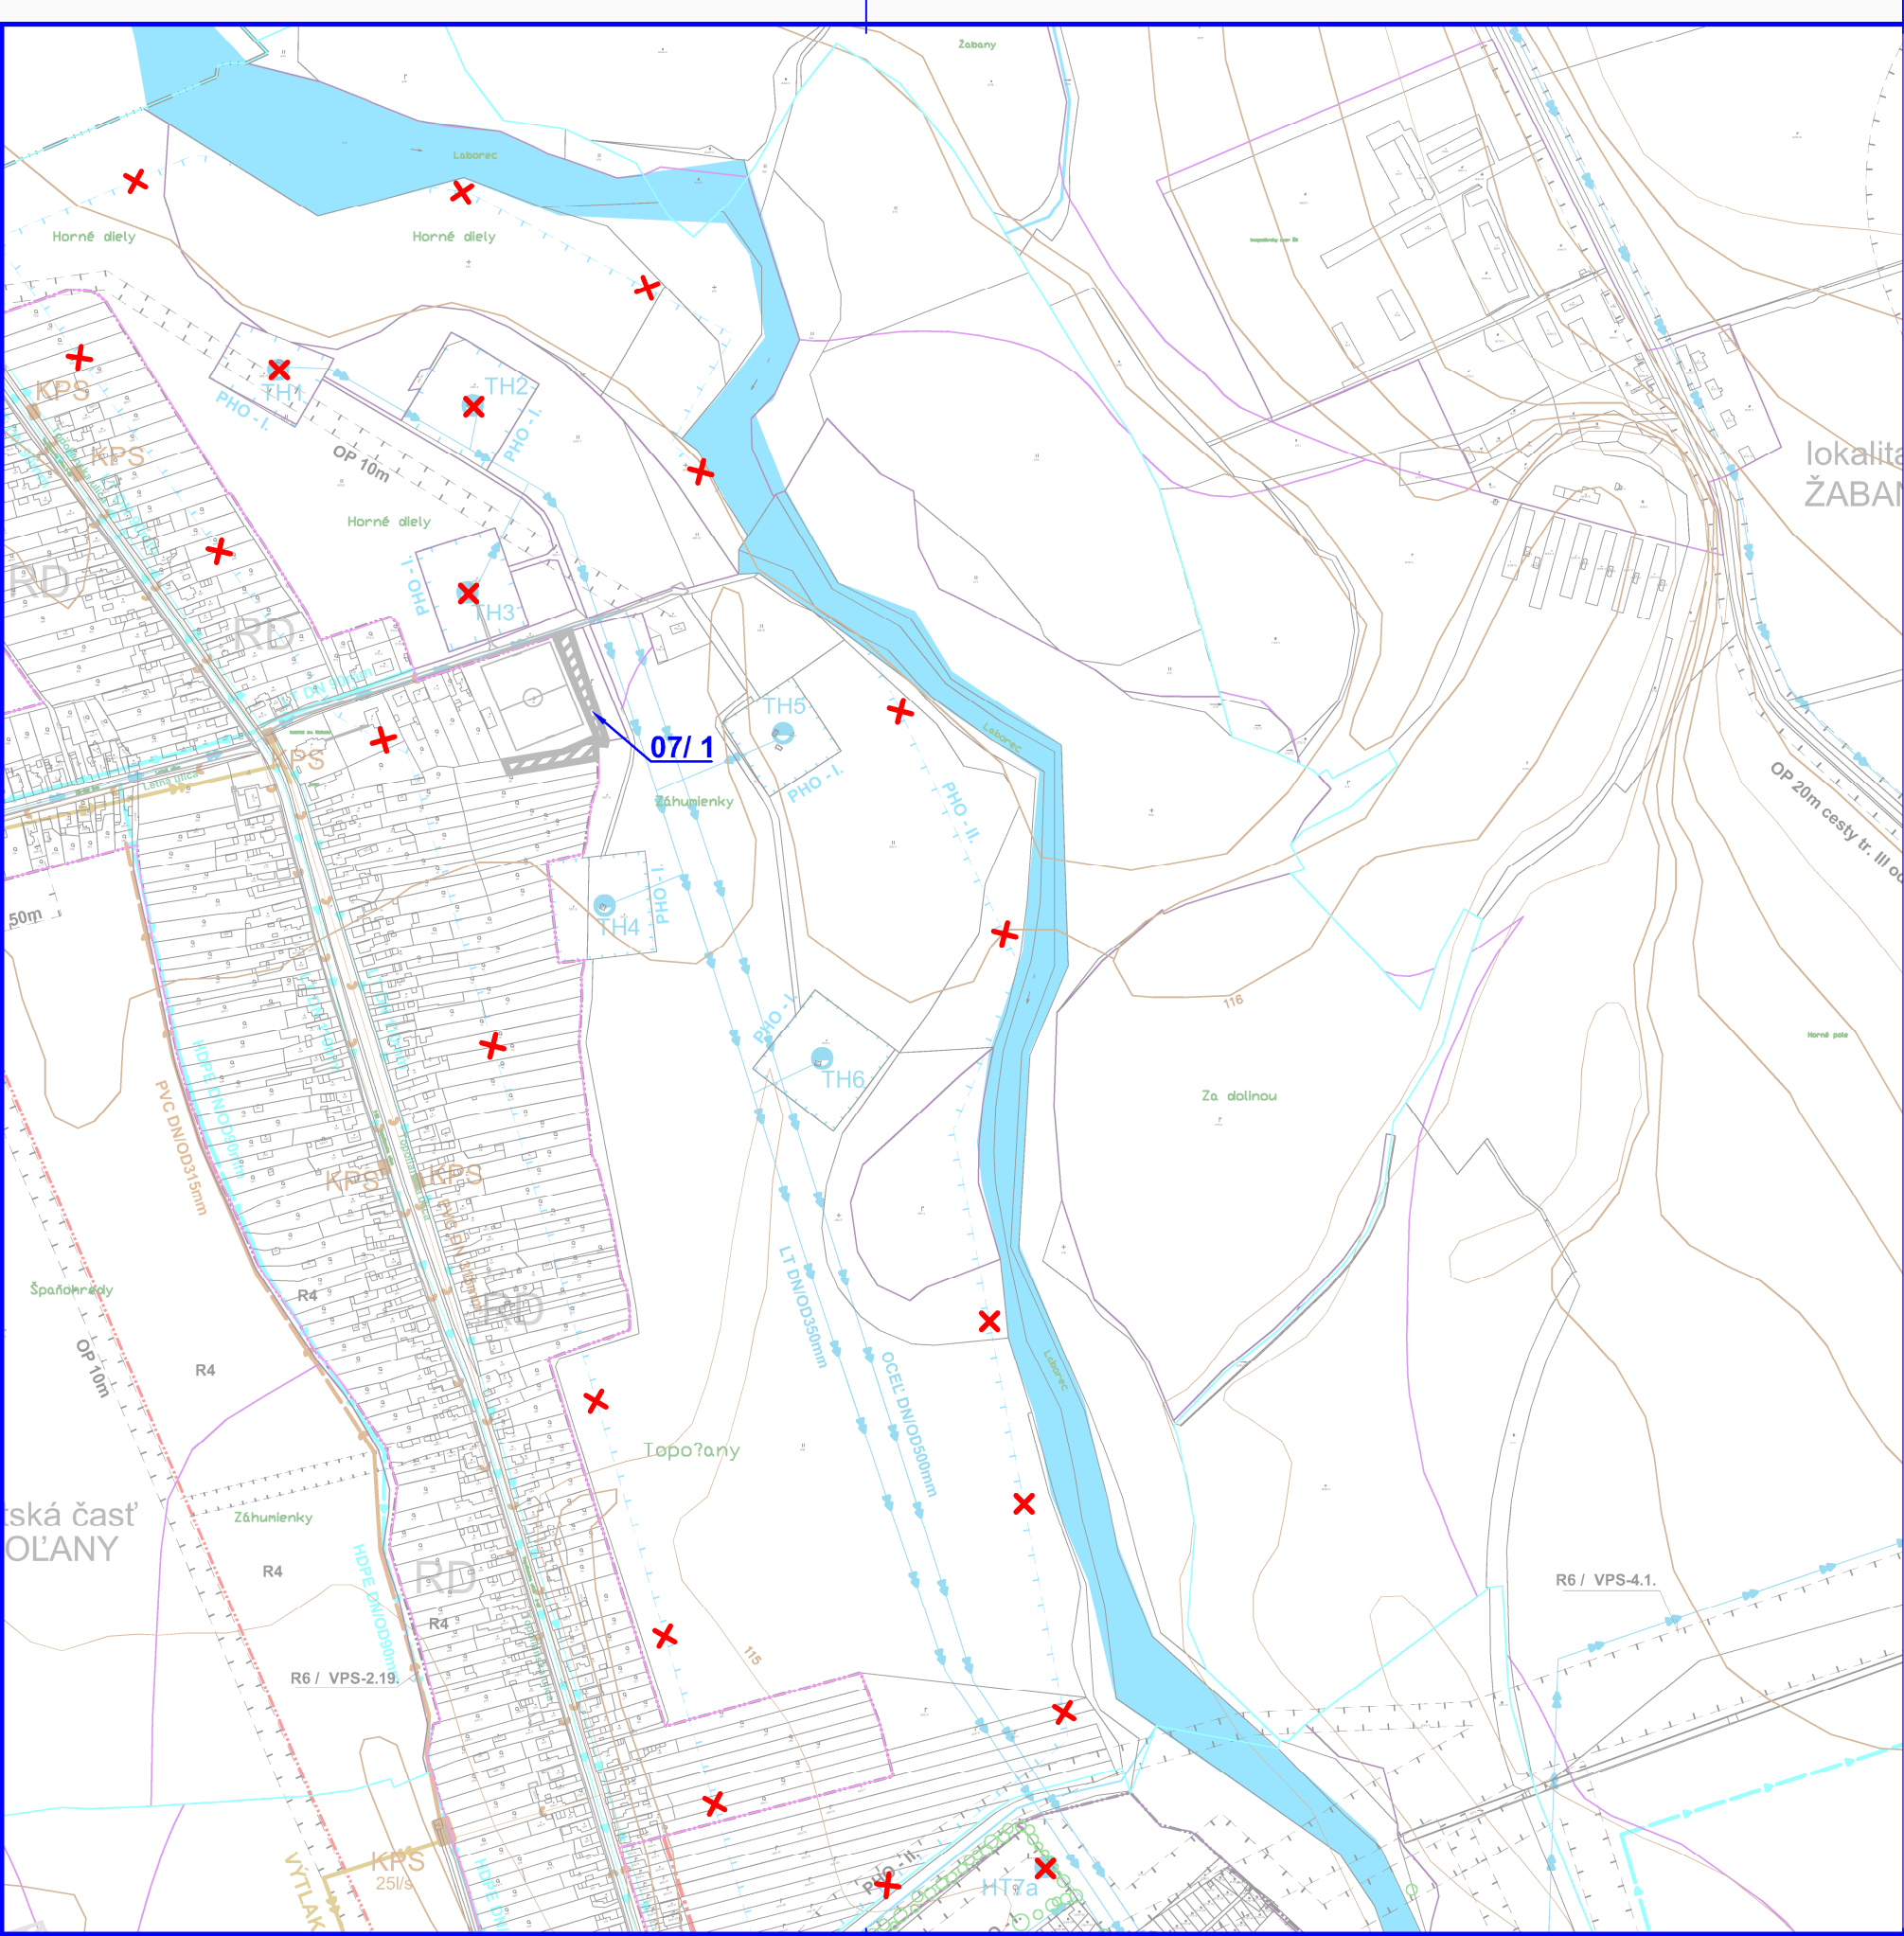

# ÚZEMNÝ PLÁN MESTA MICHALOVCE ZMENY A DOPLNKY č.7



VEREJNÉ TECHNICKÉ VYBAVENIE  
VODNÉ HOSPODÁRSTVO

ČISTOPIS  
1:5000

## LEGENDA (ZaD č.7)

| VEREJNÉ TECHNICKÉ VYBAVENIE - VODNÉ HOSPODÁRSTVO |       |                                              |
|--------------------------------------------------|-------|----------------------------------------------|
| STAV                                             | NAVRH |                                              |
|                                                  |       | Navrhované funkčné plochy                    |
|                                                  |       | Zrušenie ochranného pásma vod. zdroja II.st. |
|                                                  |       | Označenie lokality (ÚPN Michalovce, ZaD č.7) |
|                                                  |       |                                              |
|                                                  |       |                                              |

|                           |                                                                   |                   |             |
|---------------------------|-------------------------------------------------------------------|-------------------|-------------|
| Názov ÚPD:                | <b>ÚZEMNÝ PLÁN MESTA MICHALOVCE</b><br><b>Zmeny a doplnky č.7</b> |                   |             |
| Schvaľujúci orgán:        | Mestské zastupiteľstvo mesta Michalovce                           |                   |             |
| Číslo uznesenia:          | 49                                                                | Dátum schválenia: | 27. 8. 2019 |
| .....                     |                                                                   |                   |             |
| Viliam Zahorčák           |                                                                   |                   | pečiatka    |
| Prímátor mesta Michalovce |                                                                   |                   |             |

## ÚZEMNÝ PLÁN MESTA MICHALOVCE ZMENY A DOPLNKY č.7

|                                          |                                                   |                                            |
|------------------------------------------|---------------------------------------------------|--------------------------------------------|
| Obstarávateľ:                            | Mesto Michalovce                                  | BOSKOV s.r.o.                              |
| Odporúčajúca osoba pre obstarávanie ÚPD: | Ing. Helena FRANCUZOVA                            | Myšino 15, 066 01 Humenné<br>www.boskov.sk |
| Spracovateľ ÚPD:                         | Ing. arch. Marianna BOŠKOVÁ                       |                                            |
| Čísť:                                    | ČISTOPIS                                          | Zak. číslo: 201807_36                      |
| Názov výkresu:                           | VEREJNÉ TECHNICKÉ VYBAVENIE<br>VODNÉ HOSPODÁRSTVO | Dátum: 05. 2019                            |
|                                          |                                                   | Mierka: 1:5000                             |
|                                          |                                                   | Čís. výkresu: <b>05/A</b>                  |

