


ÚZEMNÝ PLÁN OBCE KUSÍN

VEREJNÉ TECHNICKÉ VYBAVENIE
ENERGETIKA, SPOJE

NÁVRH
1:5000

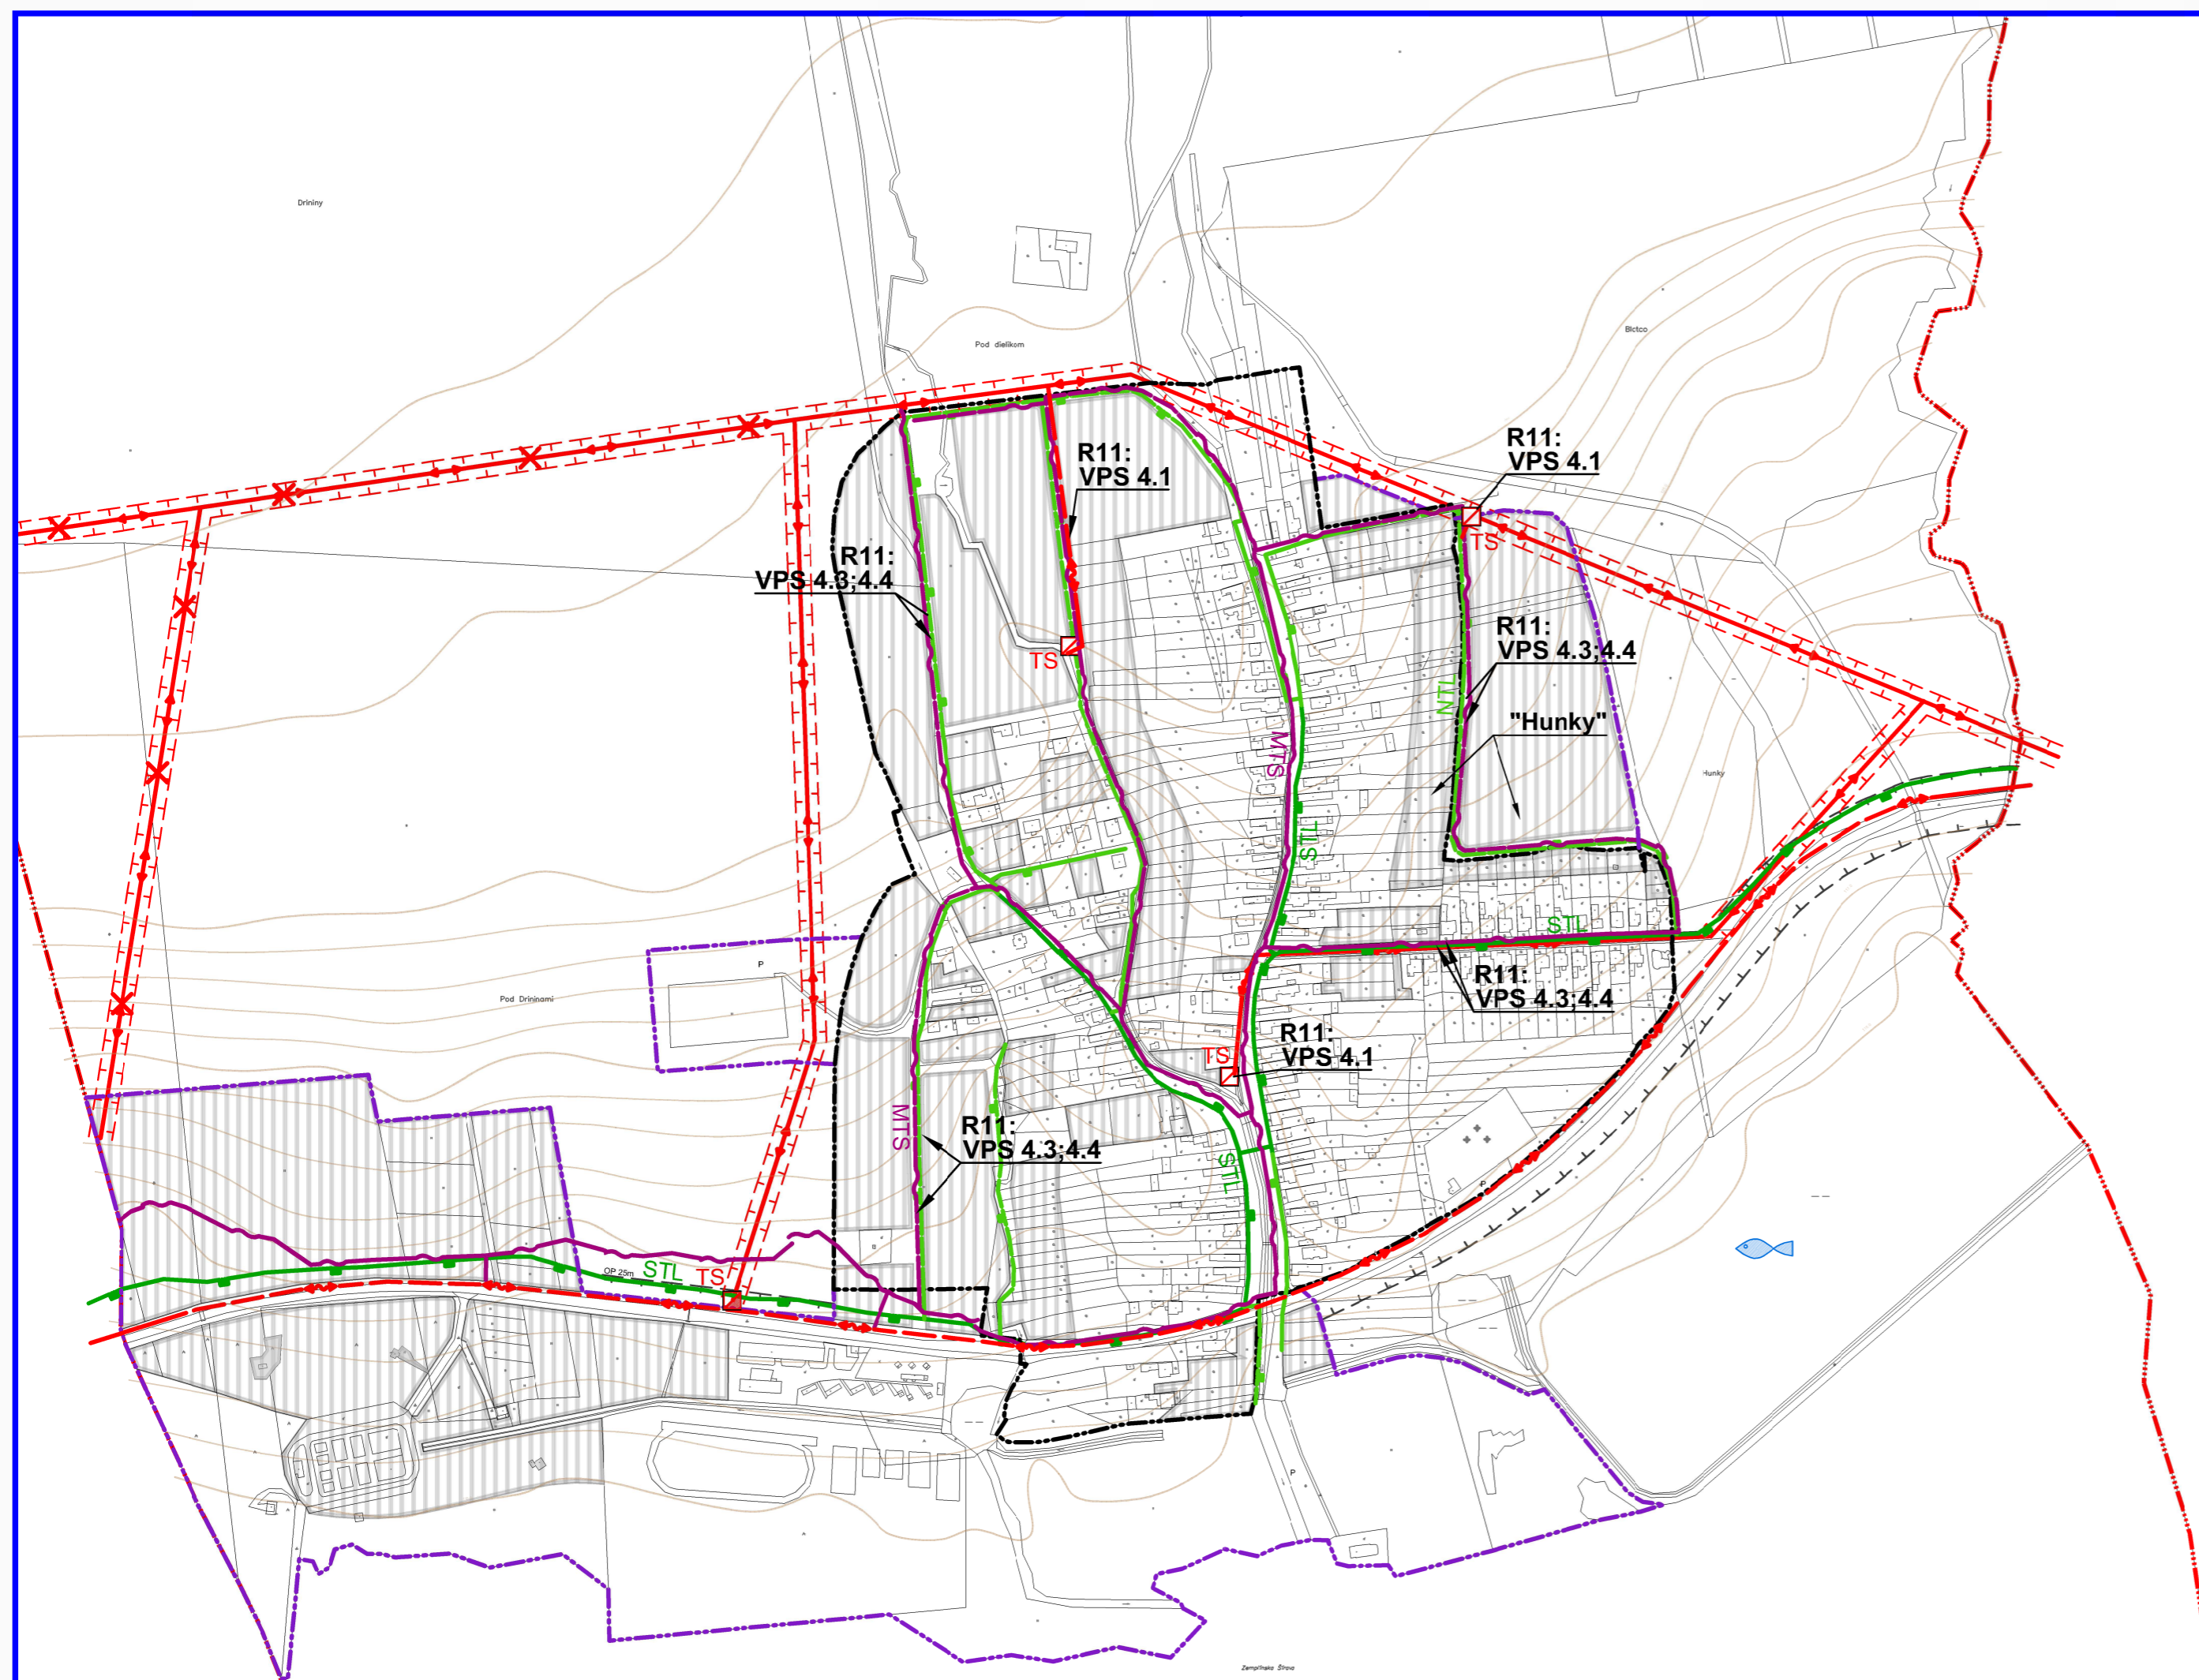

LEGENDA

STAV	NÁVRH	HRANICE
		Katastrálna hranica obce
		Návrh rozšírenia hranice zastavaného územia
		OP vedenia elektrickej energie
		Ochranné pásmo cesty
		OP II.stupňa vodárenského zdroja
STAV	NÁVRH	FUNKČNÉ PLOCHY
		Navrhované funkčné plochy
STAV	NÁVRH	TECHNICKÁ INFRAŠTRUKTÚRA
		Vzdušné vedenie el. energie VN 22kV
		Káblové vedenie 22kV
		Transformačná stanica
		STL plynovod
		NTL plynovod
		Miestny komunikačný kábel
		Návrh na zrušenie

ÚZEMNÝ PLÁN OBCE KUSÍN

Objedávateľ:	Obec Kusín	BOSKOV s.r.o.
Odborne spôsobilá osoba pre obstarávanie ÚPD:	Ing. Iveta SABAKOVÁ	Mýšľina 15 066 01 Humenné www.boskov.sk
Architekt ÚPD:	Ing. arch. Marianna BOŠKOVÁ	
Časť:	NÁVRH	Zak. číslo: 201911_46
Názov výkresu:	VEREJNÉ TECHNICKÉ VYBAVENIE ENERGETIKA, SPOJE	Dátum: 07.2022
		Mierka: 1:5000
		Čís. výkresu: 05

