

SPOLOČNÝ ÚZEMNÝ PLÁN OBEC PODHOROŽ




VYHODNOTENIE ZÁBERU PP a LP
NA NEPOLNOHOSPODÁRSKE ÚČELY

NÁVRH M 1:2000

Názov ÚPD: **ÚZEMNÝ PLÁN OBCE PODHOROŽ**
Schvaľujúci orgán: Obecné zastupiteľstvo obce Podhorož
Číslo uznesenia:/2011
Dátum uznesenia:

Ing. Jaroslav Nibaňov
starosta obce Podhorož

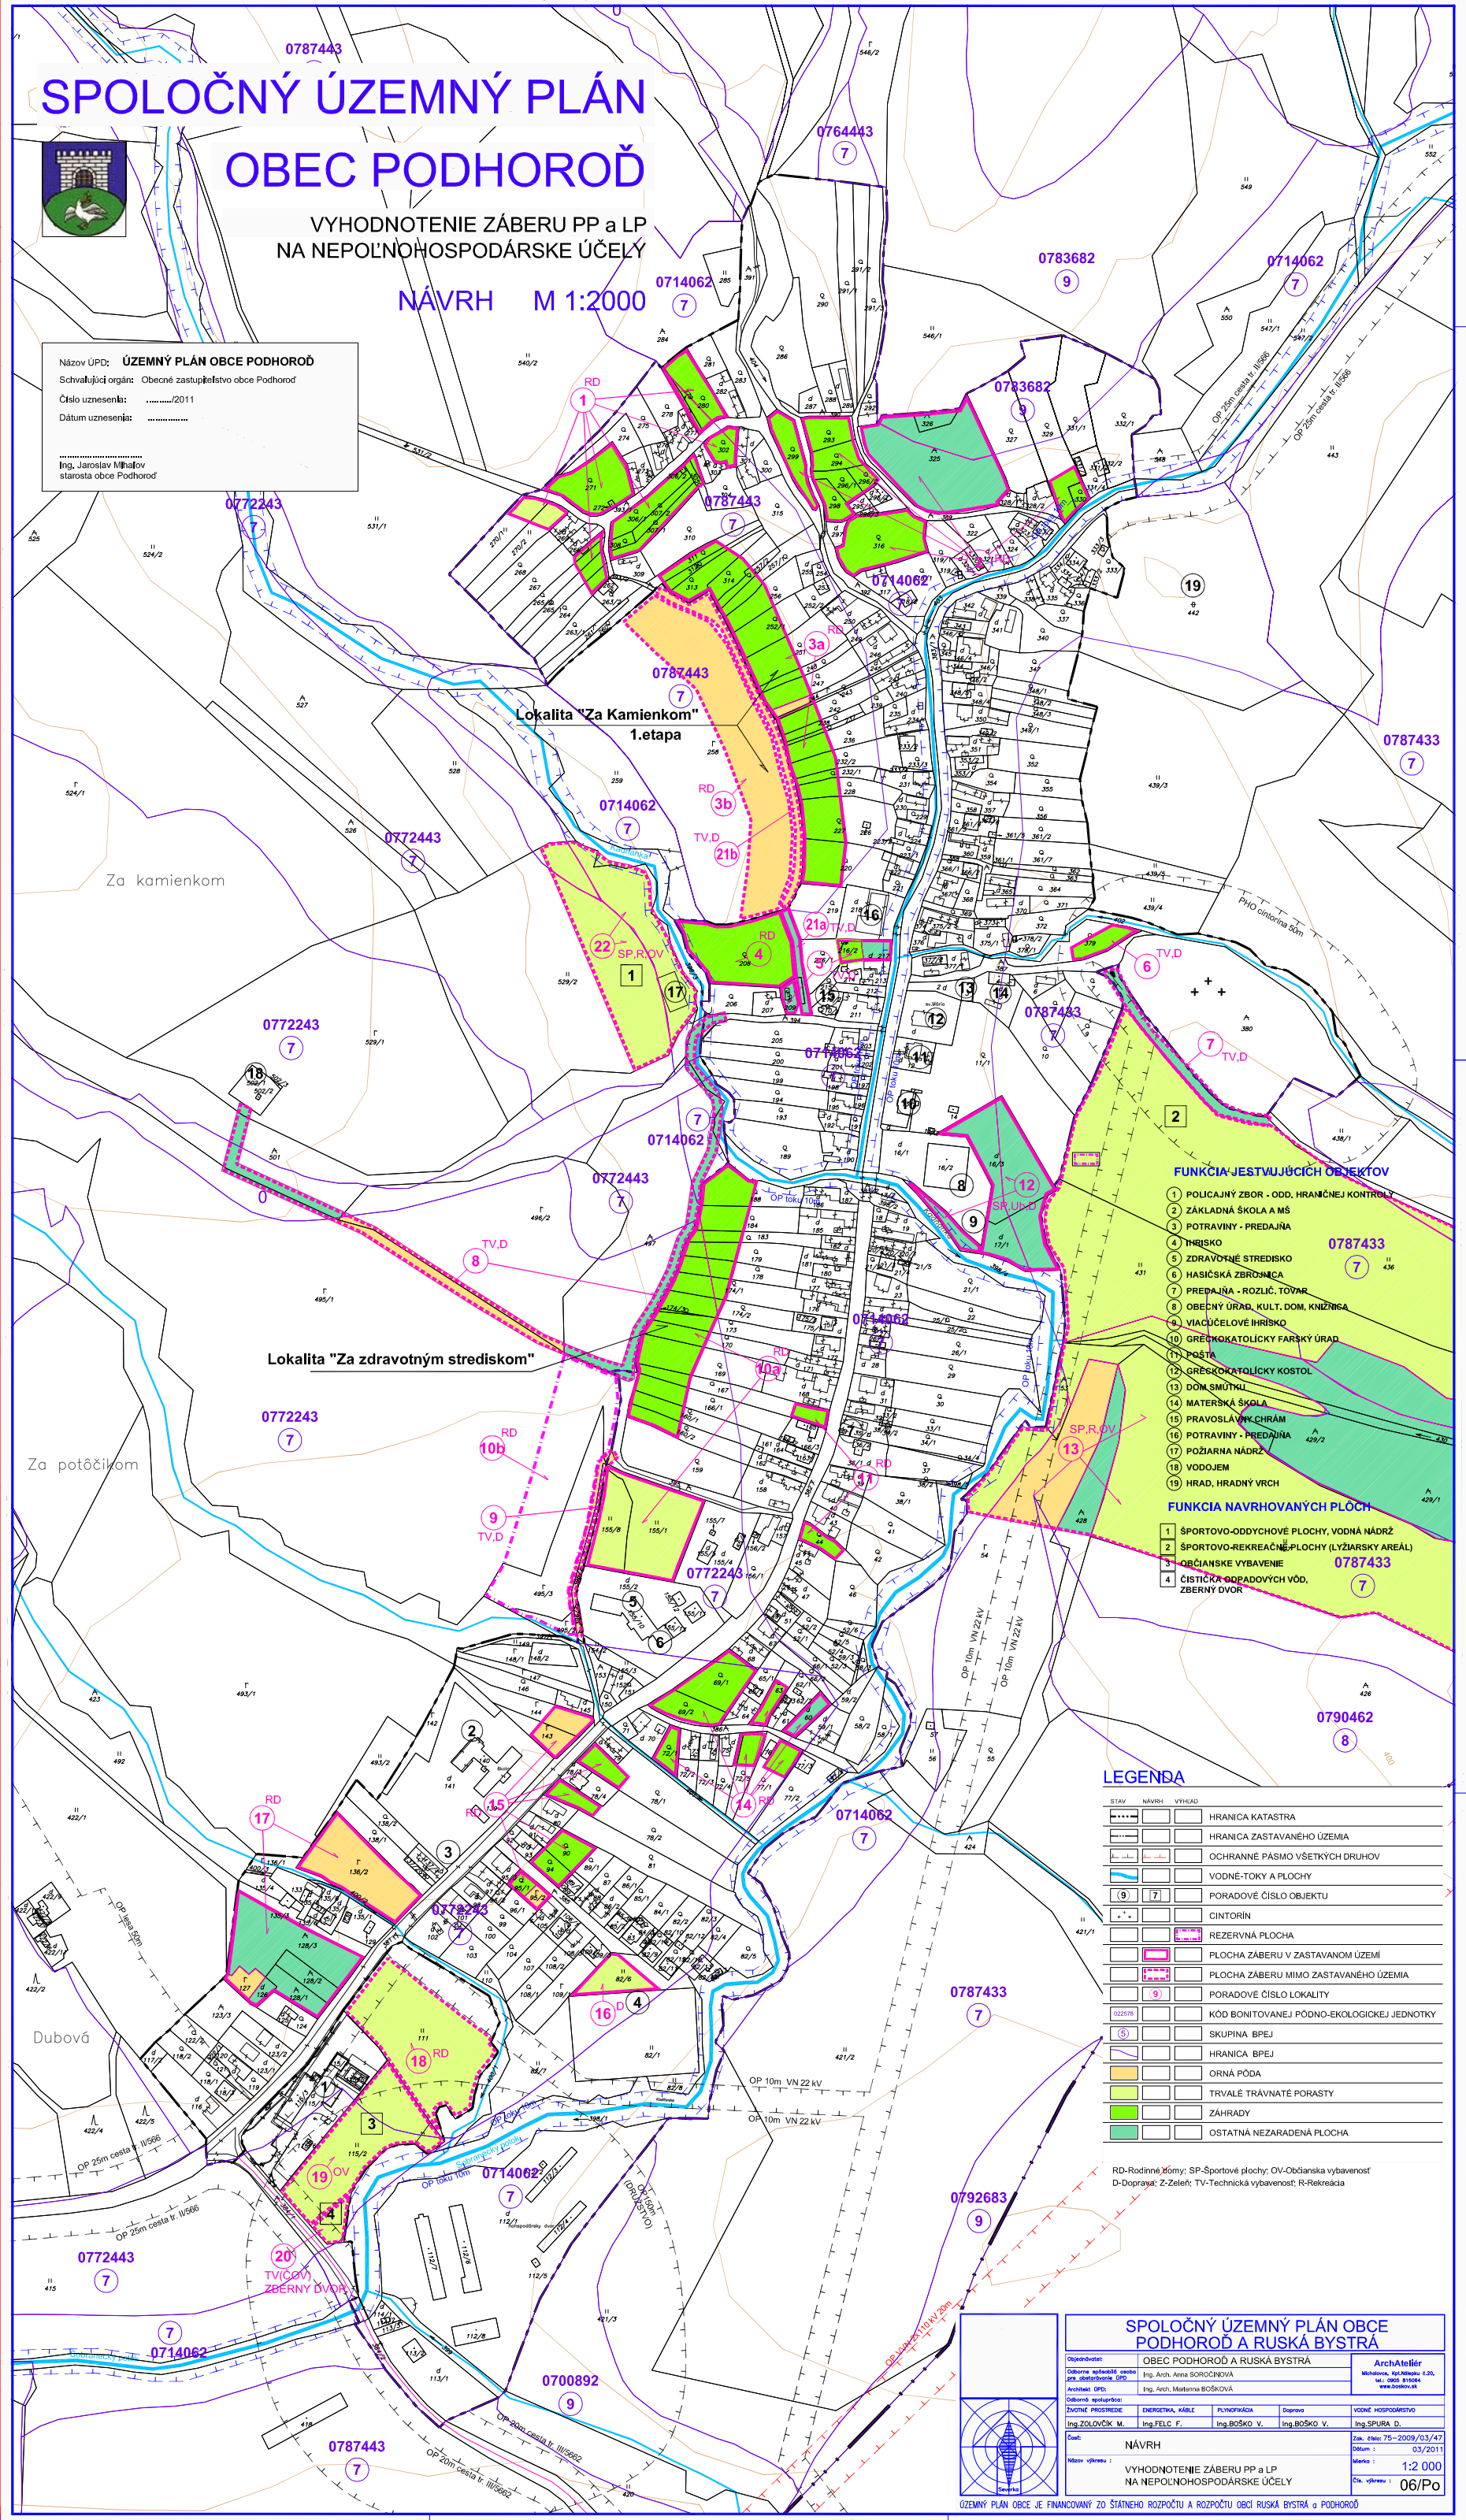

- FUNKCIA JEŠT'VÚJÍCICH OBJEKTOV**
- 1 POLICAJNÝ ZBOR - ODD. HRANICNEJ KONTROLY
 - 2 ZÁKLADNÁ ŠKOLA A MŠ
 - 3 POTRAVINY - PREDAJŇA
 - 4 IHRSKO
 - 5 ZDRAVOTNÉ STREDISKO
 - 6 HASIČSKÁ ZBRANICA
 - 7 PREDAJŇA - ROZLIČ. TOVAR
 - 8 OBECNÝ ÚRAD, KULT. DOM, KNIZNICA
 - 9 VIACÚČELOVÉ IHRSKO
 - 10 GRÉCKOKATOLICKÝ FARSKÝ ÚRAD
 - 11 POŠTA
 - 12 GRÉCKOKATOLICKÝ KOSTOL
 - 13 DŮM SMŮTKU
 - 14 MATERSKÁ ŠKOLA
 - 15 PRAVOSLÁVN. CHRÁM
 - 16 POTRAVINY - PREDAJŇA
 - 17 POŽIARNA NÁDRŽ
 - 18 VODOJEM
 - 19 HRAD, HRADNÝ VRCH
- FUNKCIA NAVRHOVANÝCH PLOCH**
- 1 ŠPORTOVO-ODDYCHOVÉ PLOCHY, VODNÁ NÁDRŽ
 - 2 ŠPORTOVO-REKREAČNÉ PLOCHY (LYŽIARSKY AREÁL)
 - 3 OBČIANSKE VYBAVENIE
 - 4 ČISTIČKA ODPADOVÝCH VŮD, ZBERNÝ DVŮR

LEGENDA

STAV	NÁVRH	VÝHĽAD	HRANICA KATASTRA
-----	-----	-----	HRANICA ZASTAVANÉHO ÚZEMIA
-----	-----	-----	OCHRANNE PÁSMO VŠETKYCH DRUHOV
-----	-----	-----	VODNE-TOKY A PLOCHY
9	7		PORADOVÉ ČÍSLO OBJEKTU
-----	-----	-----	CINTORIN
-----	-----	-----	REZERVNÁ PLOCHA
-----	-----	-----	PLOCHA ZÁBERU V ZASTAVANOM ÚZEMÍ
-----	-----	-----	PLOCHA ZÁBERU MIMO ZASTAVANÉHO ÚZEMIA
9	7		PORADOVÉ ČÍSLO LOKALITY
-----	-----	-----	KÓD BONITOVANEJ PŮDNO-ÉKOLOGICKEJ JEDNOTKY
5			SKUPINA BPEJ
-----	-----	-----	HRANICA BPEJ
-----	-----	-----	ORNÁ PŮDA
-----	-----	-----	TRVALÉ TRÁVNATE PORASTY
-----	-----	-----	ZÁHRADY
-----	-----	-----	OSTATNÁ NEZARADENÁ PLOCHA

RD-Rodinné zóny; SP-Športové plochy; OV-Občianske vybavenosť
D-Doprava; Z-Zeleň; TV-Technická vybavenosť; R-Rekreácia

**SPOLOČNÝ ÚZEMNÝ PLÁN OBCE
PODHOROŽ A RUSKÁ BYSTRÁ**

Obstarávateľ:	OBEC PODHOROŽ A RUSKÁ BYSTRÁ	ArchAtelier
Obdobie spracovania zadania pre obstarávateľa ÚPD:	Ing. Arch. Anna SOROCINOVÁ	Milánska, tel. číslo 0 26, tel. číslo 81066, www.ataatelier.sk
Architekt ÚPD:	Ing. Arch. Matějka BOŠKOVÁ	
Základné údaje:		
ENERGETIKA, KABEL	PLÁNOVÁK	Doprava
Ing. ZOLČOVÍK M.	Ing. FELC F.	Ing. BOŠKO V.
Ing. BOŠKO V.	Ing. BOŠKO V.	Ing. SPURA D.
Číslo:		Stav. číslo: 75-2009/03/47
Názov výkresu:	NÁVRH	Dátum: 03/2011
	VYHODNOTENIE ZÁBERU PP a LP NA NEPOLNOHOSPODÁRSKE ÚČELY	Mierka: 1:2 000
		Číslo výkresu: 06/Po

ÚZEMNÝ PLÁN OBCE JE FINANCOVANÝ ZO ŠTÁTNEHO ROZPOČTU A ROZPOČTU OBCE RUSKÁ BYSTRÁ a PODHOROŽ