


SPOLOČNÝ ÚZEMNÝ PLÁN OBCÍ
KAMENICA n.Cir. a KAMIENKA
ZMENY A DOPLNKY č.3
KAMENICA NAD CIROCHOU

VYHODNOTENIE ZÁBERU PP A LP
NA NEPOL'NOHOSPODÁRSKE ÚČELY

NÁVRH

LEGENDA

STAV	NÁVRH	
		HRANICA ZASTAVANÉHO ÚZEMIA
		PLOCHA ZÁBERU MIMO ZASTAVANÉHO ÚZEMIA
		PORADOVÉ ČÍSLO PLOCHY ZÁBERU
		PLOCHA ZÁBERU: Ostatná plocha
		HRANICA BPEJ
		KÓD BONITOVANEJ PÓDNO-EKOLOGICKEJ JEDNOTKY
		SKUPINA BPEJ
		Poradové číslo lokality ZaD č.3
RD - Rodinné domy		

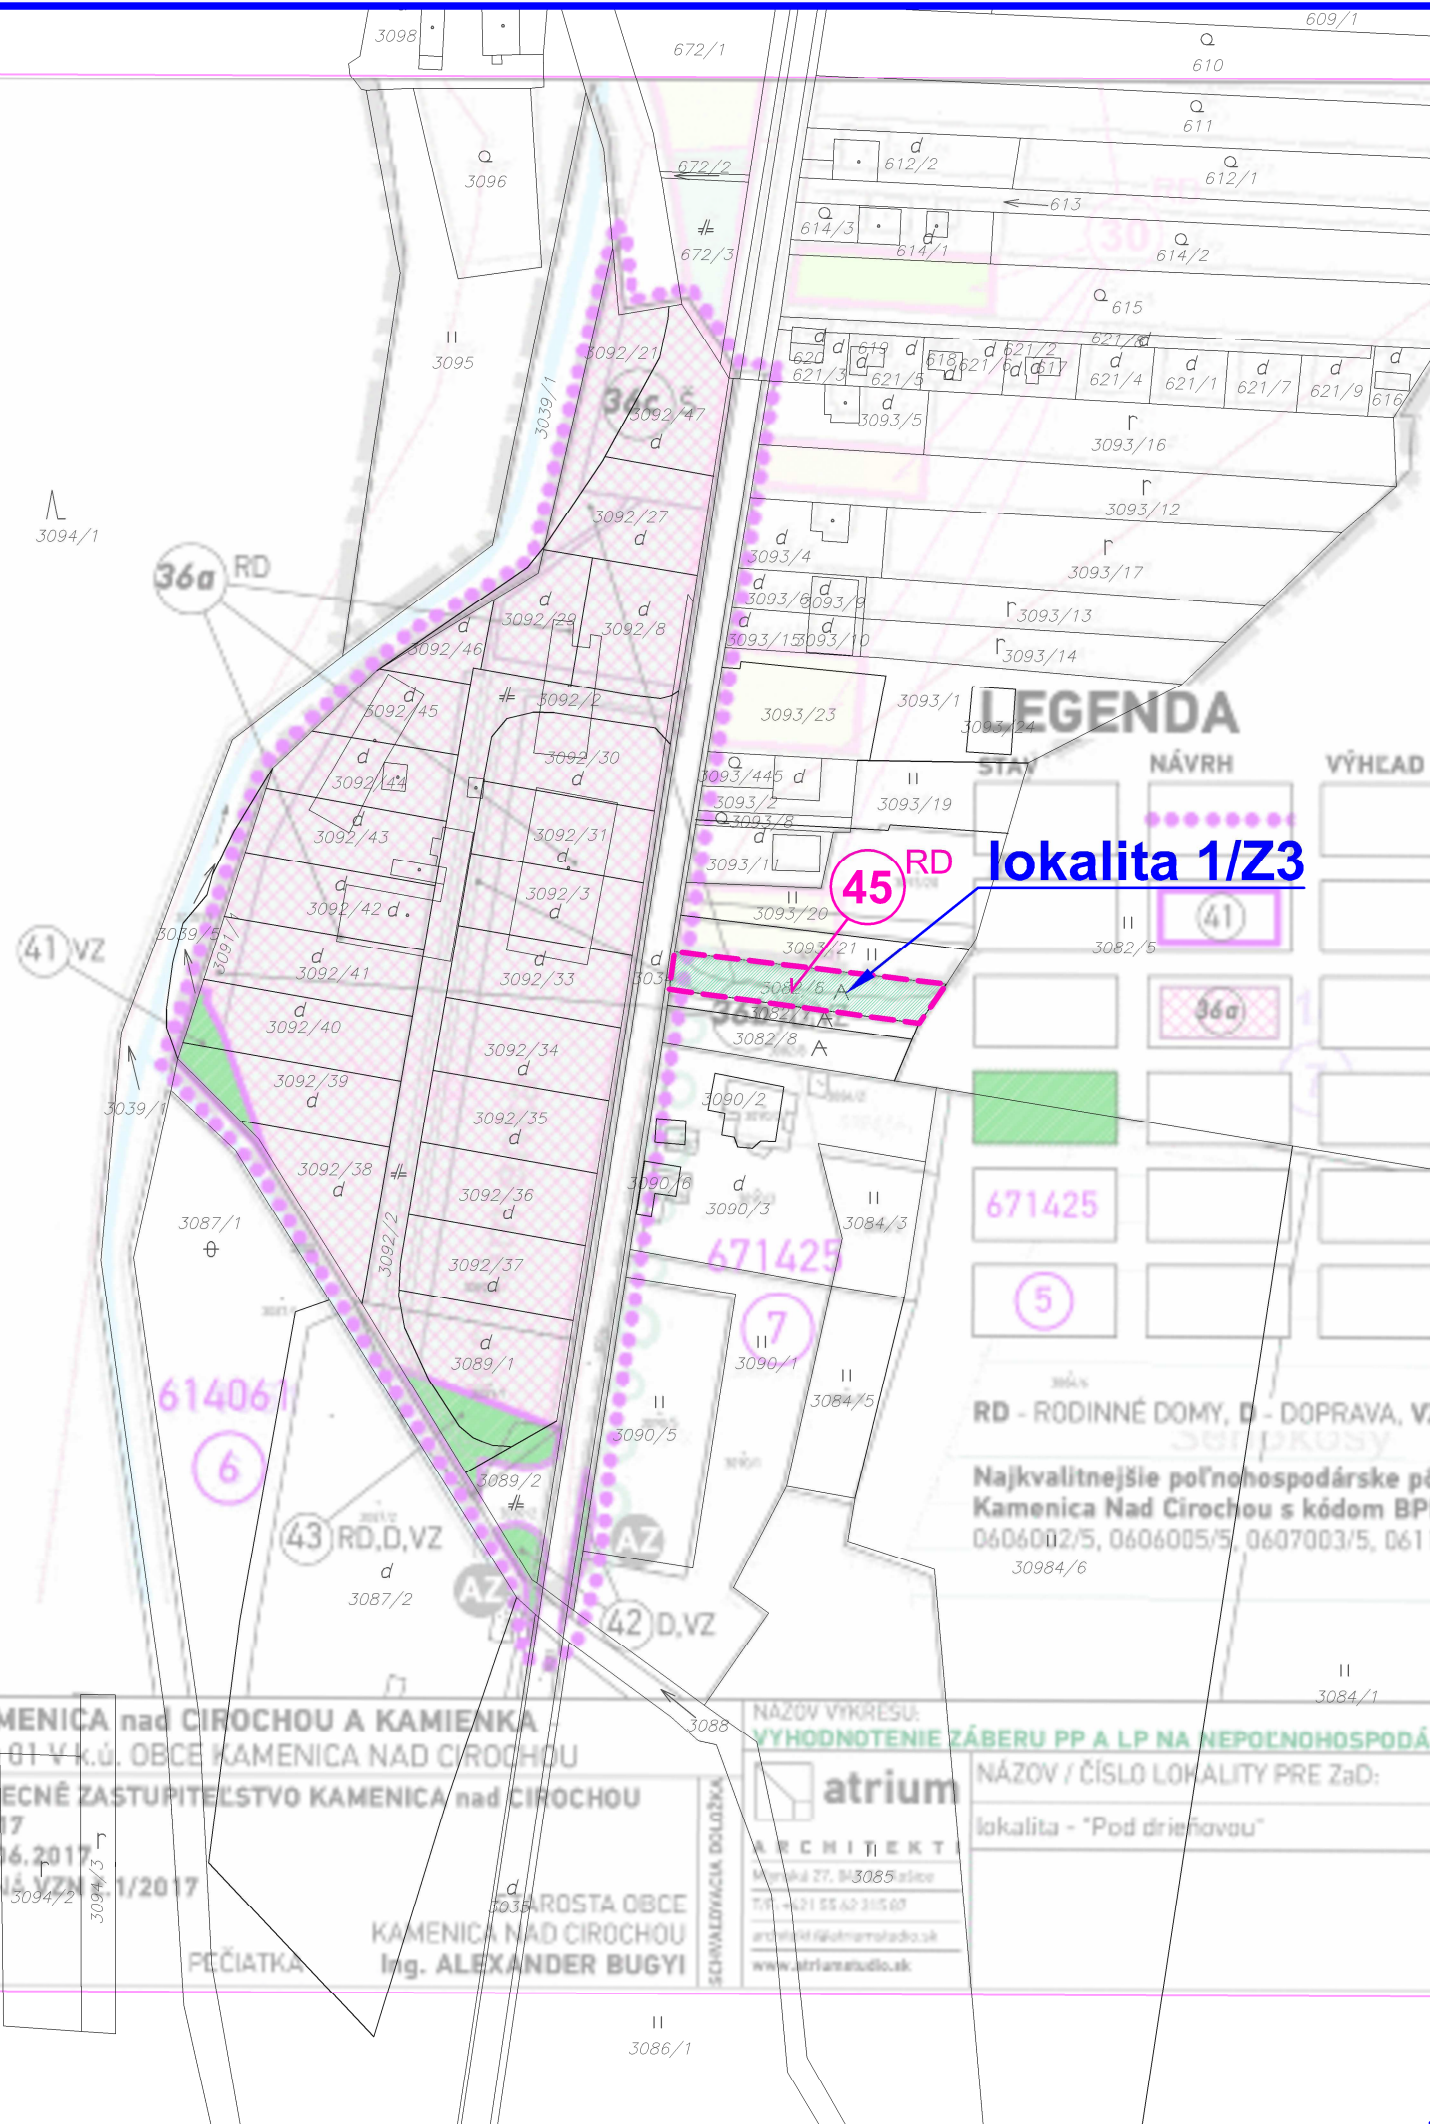

LEGENDA


STAV	NÁVRH	VÝHEAD

OBEC KAMENICA nad CIROCHOU A KAMIENKA
Doplnky č.1 v k.ú. OBCE KAMENICA NAD CIROCHOU
PLÁN: OBECNÉ ZASTUPITELSTVO KAMENICA nad CIROCHOU
20/2017
Dňa: 08.06.2017
HLASENÁ VÝZVA 1/2017

PEČIATKA
KAMENICA NAD CIROCHOU
Ing. ALEXANDER BUGYI

NAZOV VYKRESU:
VYHODNOTENIE ZÁBERU PP A LP NA NEPOL'NOHOSPODÁRSKE ÚČELY
NAZOV / ČÍSLO LOKALITY PRE ZaD:
lokalita - "Pod drieňovou"

atrrium
Mlynská 27, 83085 stře
TEL: +421 22 42 315 60
atrrium@atrriumadko.sk
www.atrriumadko.sk

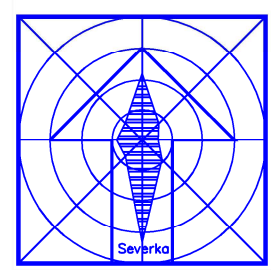

SPOLOČNÝ ÚZEMNÝ PLÁN OBCÍ KAMENICA n.C a KAMIENKA
ZMENY A DOPLNKY č.3
OBEC KAMENICA NAD CIROCHOU

Obstarávateľ:	Obec Kamenica nad Cirochou	ArchAteliér Michalovce, Kpt.Nálepku č.20 www.boskov.sk
Odborne spôsobilá osoba pre obstarávanie ÚPD:	Ing. Iveta SABAKOVÁ	
Architekt ÚPD:	Ing. arch. Marianna BOŠKOVÁ	
Časť:	NÁVRH	Zak. číslo: SL / 202009
VYHODNOTENIE ZÁBERU PP A LP NA NEPOL'NOHOSPODÁRSKE ÚČELY		Dátum: 10. 2020
		Mierka: 1:2000
		Čís. výkresu: 7/23