


SPOLOČNÝ ÚZEMNÝ PLÁN OBCÍ  
Lastomír, Sliepkovce, Krásnovce, Šamudovce  
ZMENY A DOPLNKY č.1

**KRÁSNOVCE**

PERSPEKTÍVNE VYUŽITIE POĽNOHOSP. PŔDY  
NA NEPOĽNOHOSPODÁRSKE ÚČELY


NÁVRH

1:2000

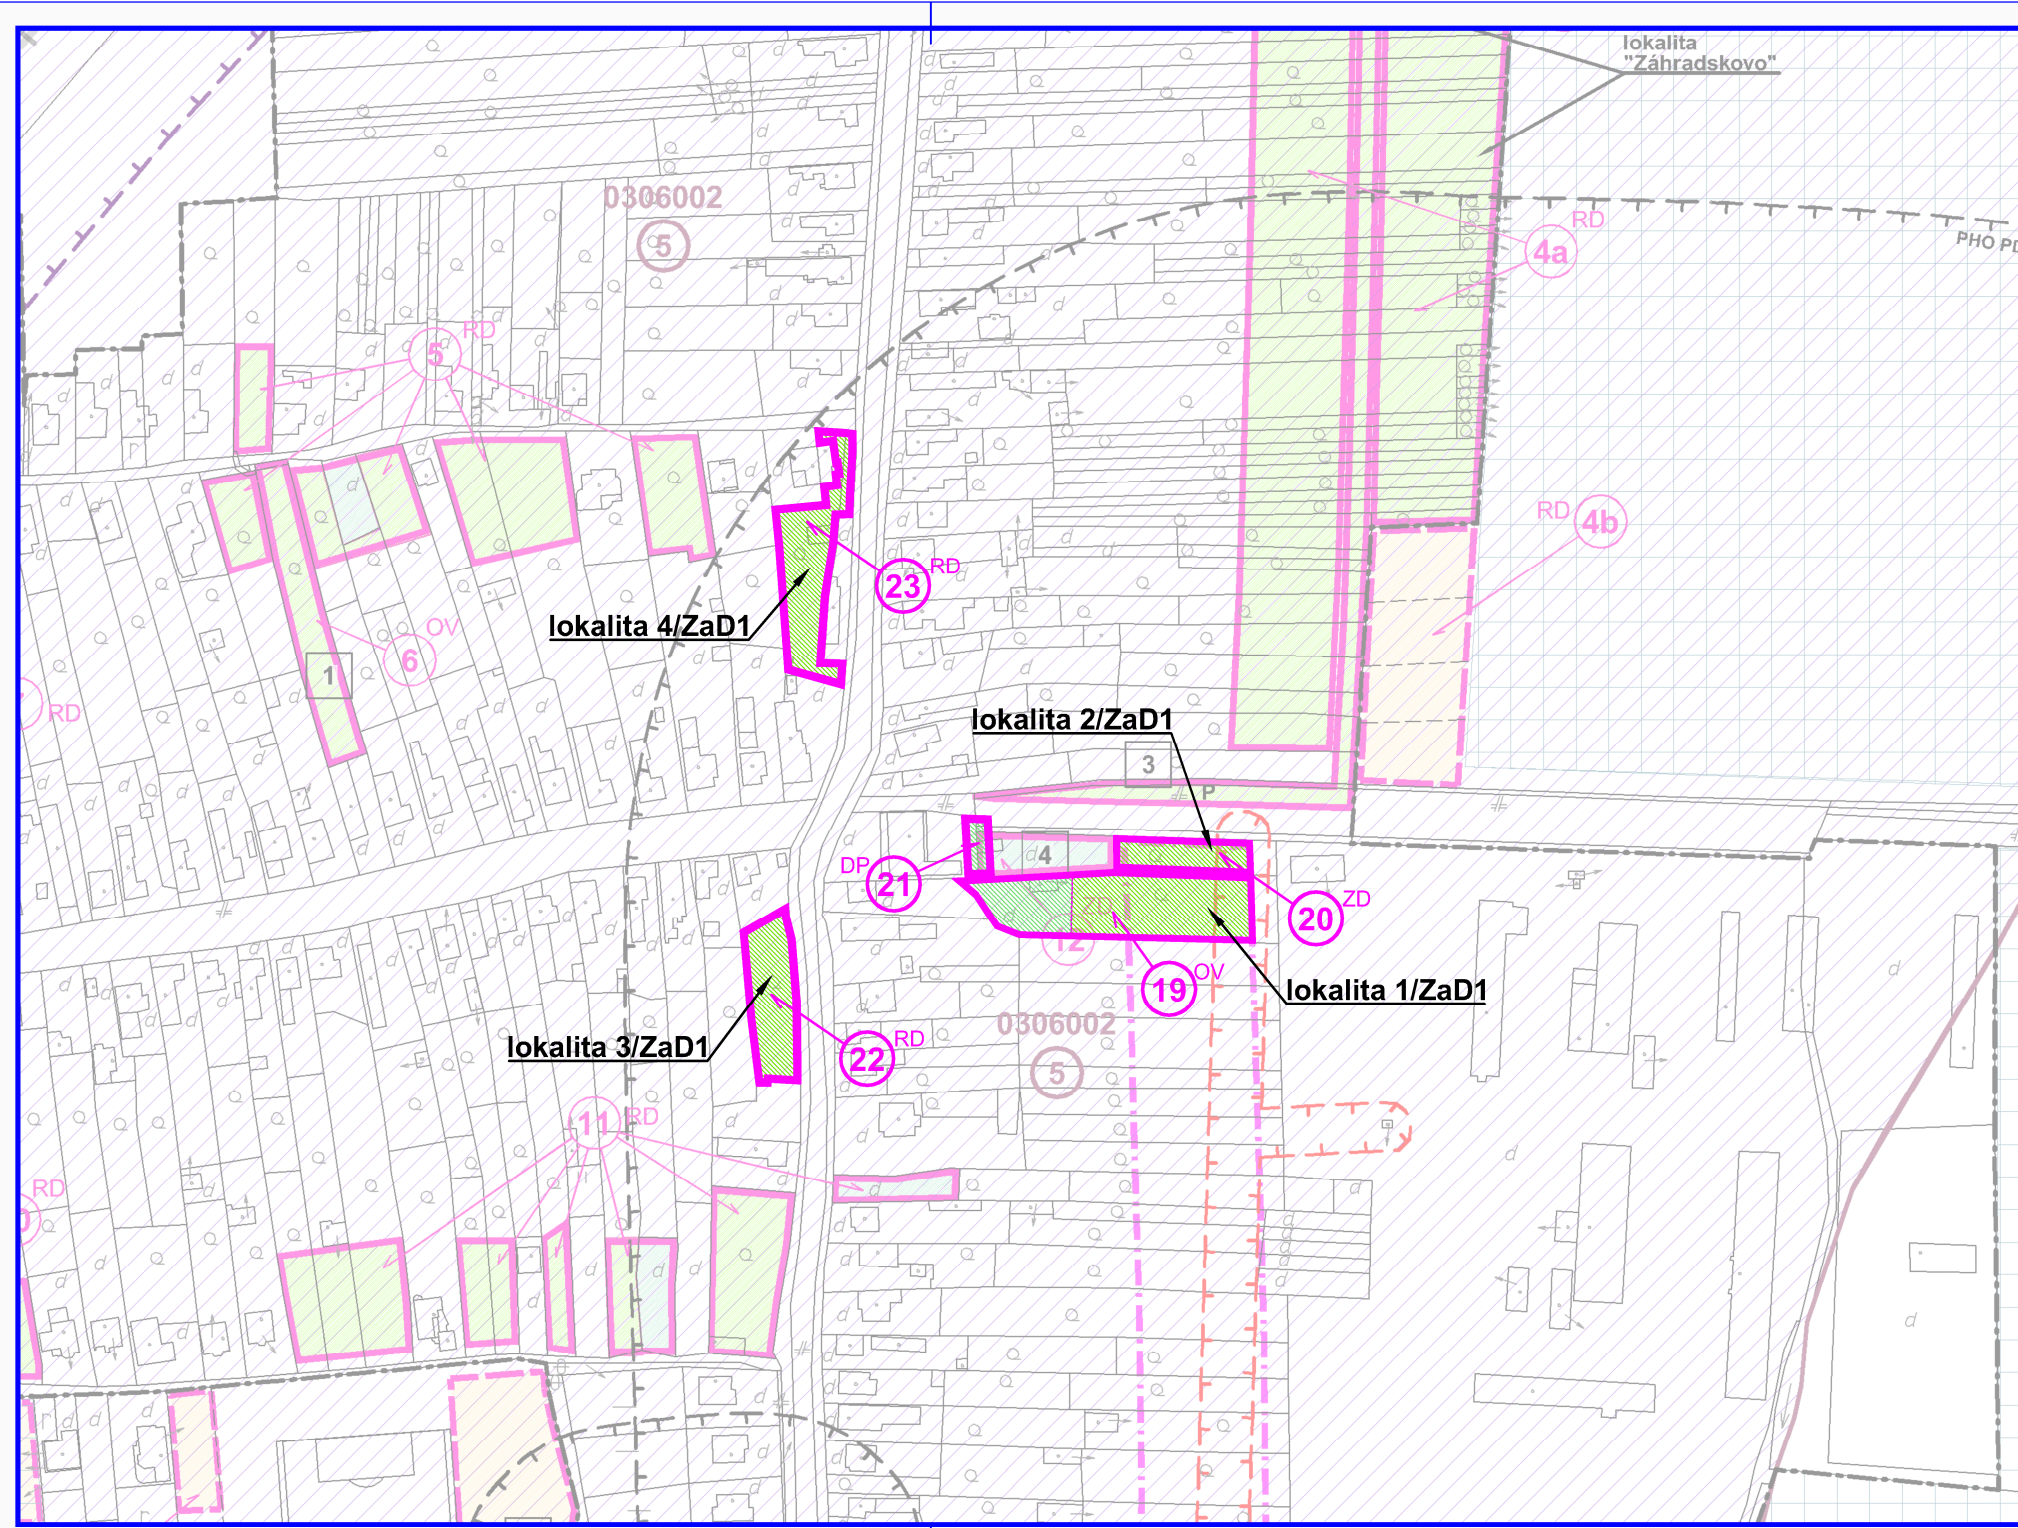

**LEGENDA**

STAV	NÁVRH	
		Plocha záberu: Záhrady
		Plocha záberu: Neľnohospodárska pŔda
		Poradové číslo plochy záberu
		Hranica BPEJ
		KŔd BPEJ
		Chránená poľnohospodárska pŔda
		Označenie lokality (ZaD č.1)
RD	OV	Rodinné domy / Občianska vybavenosť
DP	ZD	Doprava / Zberný dvor a kompostovisko

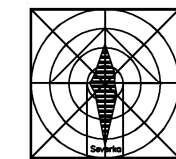

SPOLOČNÝ ÚZEMNÝ PLÁN OBCÍ : LASTOMÍR, SLIEPKOVCE, KRÁSNOVCE, ŠAMUDOVICE <b>ZMENY A DOPLNKY č.1</b>		
Objednávateľ: Obec Krásnovce	Ing. Iveta SABAKOVÁ	BOSKOV s.r.o. Mýtno 15, Humenné www.boskov.sk
Architekt GPD: Ing. arch. Marianna BOŠKOVÁ		
Časť: NÁVRH	Zak. číslo: 2/2019	Dátum: 05. 2019
Názov výkresu: PERSPEKTÍVNE VYUŽITIE POĽNOHOSP. PŔDY NA NEPOĽNOHOSPODÁRSKE ÚČELY	Mierka: 1:2000	Čís. výkresu: <b>07</b>