


ÚZEMNÝ PLÁN OBCE KUSÍN

SCHÉMA VEREJNOPROSPEŠNÝCH STAVIEB

NÁVRH
1:10000

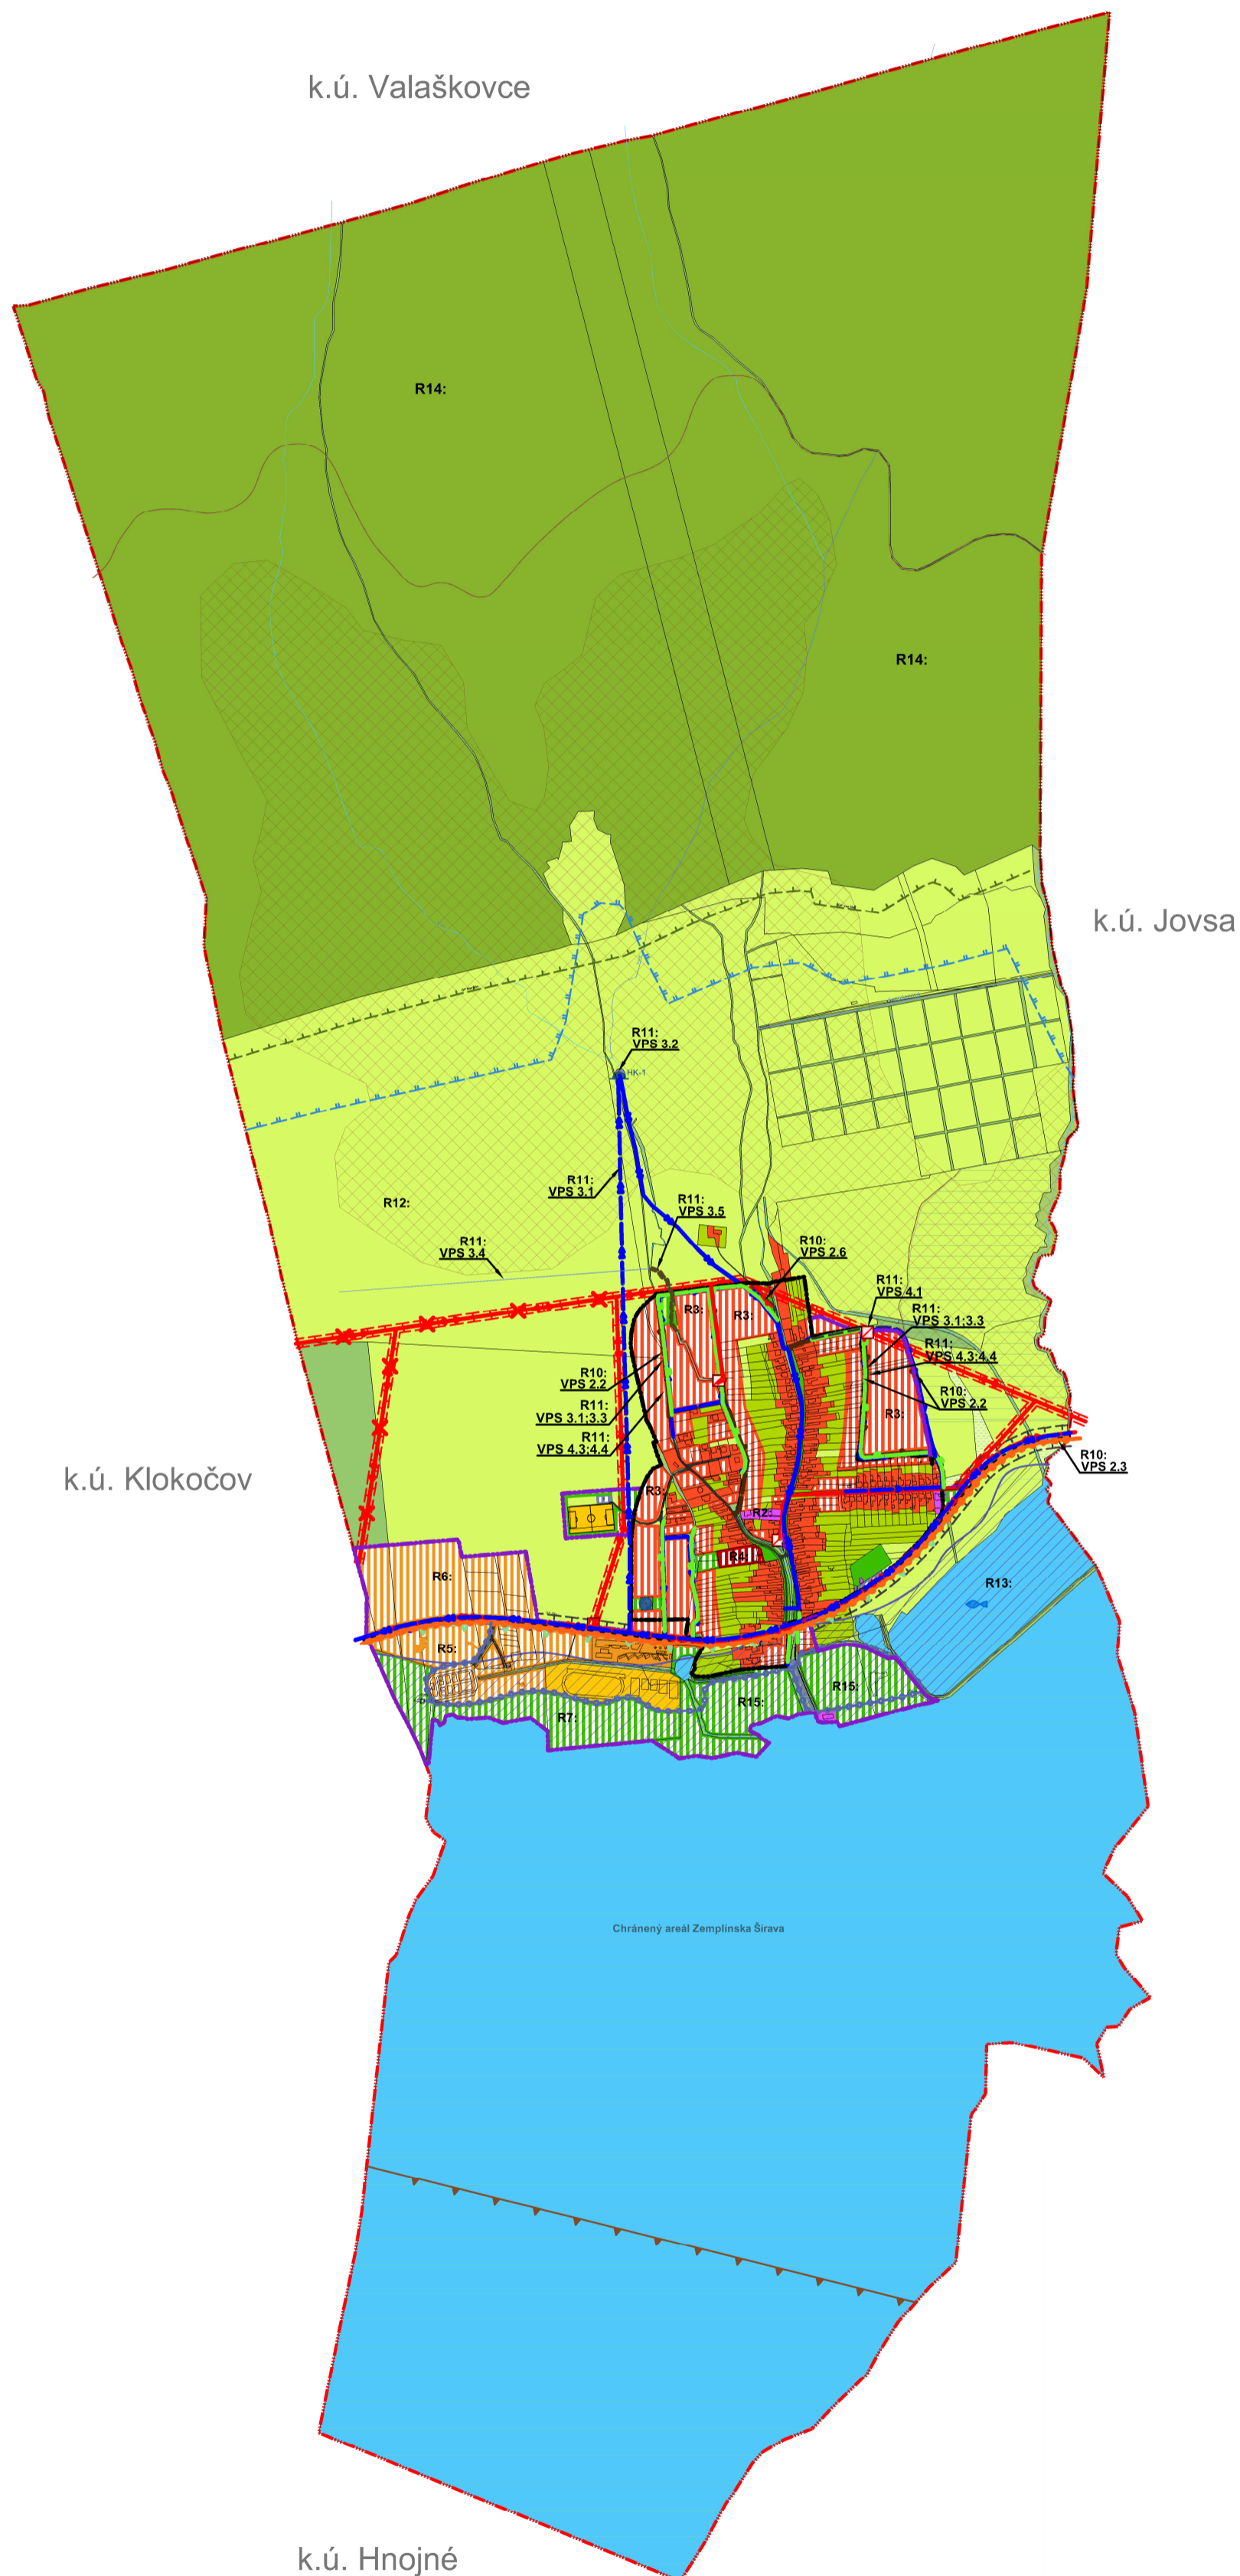

ZOZNAM VEREJNOPROSPEŠNÝCH STAVIEB V ZMYSLE §12, odst.6, pís. l. a odst.7. pís. b., vyhl. č.55/2001 Z.z.

- VPS-1 STAVBY PRE OBCIANSKU VYBAVENOSŤ:**
 VPS-1.1. Rekonštrukcia domu smútku a revitalizácia cintorína
 VPS-1.2. Rozšírenie športového areálu, výstavba zázemia a tribúny
 VPS-1.3. Plochy verejnej zelene - centrum obce (hesúkromného charakteru)
 VPS-1.4. Revitalizácia a obnova vojnových hrobov a krížov
 VPS-1.5. Revitalizácia verejnej zelene: Lesopark pri GK chráme
- VPS-2 STAVBY PRE DOPRAVU:**
 VPS-2.1. Rekonštrukcia cesty II/582 v úseku Michalovce-Zemp.Širava-Jovsa-Sobrance
 (VPS 1.6.14 vyplývajúca zo záväznej časti ZaD ÚPN-VÚC Košického kraja)
 VPS-2.2. Rekonštrukcia a výstavba obkružných, prístupových a poľných komunikácií (vrátane dopravných zariadení, parkovacích plôch, cestných mostov a vjazdov)
 VPS-2.3. Stavba Zemplínskej cyklomagistály
 (VPS 1.11 vyplývajúca zo záväznej časti ZaD ÚPN-VÚC Košického kraja)
 VPS-2.4. Výstavba peších komunikácií
 VPS-2.5. Výstavba turistických trás
 VPS-2.6. Výstavba autobusových zastávok
- VPS-3 STAVBY PRE VODNÉ HOSPODÁRSTVO:**
 VPS-3.1. Stavby zásobovacích vodovod. potrubí a techn. zariadení pre zásobovanie vodou
 VPS-3.2. Stavba navýšenia kapacity vodojemu Kusín
 VPS-3.3. Stavby hlavných zberačov kanalizačnej siete a koridory trás nadväzujúcich uličných stôk, prečerpávacie stanice kanalizácie
 VPS-3.4. Výstavba protipovodňových opatrení - odvodňovací kanál
 VPS-3.5. Stavba regulácie potoka
- VPS-4 STAVBY PRE ENERGETICKE ZARIADENIA, TELEKOMUNIKÁCIE, ROZVODY PLYNU:**
 VPS-4.1. Stavba novej VN prípojky k navrhovanej trafostanici. Výstavba nových trafostaníc
 VPS-4.2. Stavba trás NN siete a verejného osvetlenia
 VPS-4.3. Stavby telekomunikačnej káblovej siete a súvisiacich zariadení
 VPS-4.4. Stavby rozšírenia STL rozvodov plynu

ZOZNAM REGULATÍVOV

- R1: CENTRUM OBCE
- R2: PLOCHY OBCIANSKEJ VYBAVENOSTI
- R3: PLOCHY RODINNÝCH DOMOV
- R4: PLOCHY BYTOVÝCH DOMOV
- R5: PLOCHY REKREÁCIE A CESTOV. RUCHU - REKREAČNÉ CHATY
- R6: PLOCHY REKREÁCIE A CESTOV. RUCHU - HOTELY, PENZIÓNY
- R7: PLOCHY VEREJNEJ ZELENE
- R8: PLOCHA CINTORÍNA
- R9: PLOCHY ŠPORTU A REKREÁCIE
- R10: PLOCHY DOPRAVY
- R11: PLOCHY TECHNICKÉJ VYBAVENOSTI
- R12: VOLNÁ POĽNOHOSP. KRAJINA, PLOCHY ORNEJ PÔDY, LŪK A PASIENKOV, VINICE
- R13: PLOCHY RYBNÉHO HOSPODÁRSTVA
- R14: PLOCHY LESOV
- R15: PLOCHA LESOPARKU

ÚZEMNÝ PLÁN OBCE KUSÍN

Objedávateľ:	Obec Kusín	BOSKOV s.r.o.
Odborné spoločné osobné spr. obstarávateľa (OPD):	Ing. Iveta ŠARÁKOVÁ	Medline 15 068 01 Humarová www.boskov.sk
Architekt OPD:	Ing. arch. Marianna BOŠKOVÁ	
Dátum:	NÁVRH	Zob. číslo: 201911_40 07.2022
Názov výkresu:	SCHÉMA VEREJNOPROSPEŠNÝCH STAVIEB	Mierka: 1:10000 Čís. výkresu: 08

