


ÚZEMNÝ PLÁN OBCE VELKÝ HOREŠ ZMENY A DOPLNKY č.1

VÝKRES ŠIRŠÍCH VZŤAHOV

NÁVRH
M 1:50000

LEGENDA

STAV	NÁVRH	
		Hranica katastra
		Chránené vtáčie územie "Medzibodrožie"
		Chránená krajinná oblasť "Latorica"
		Obslužné miestne komunikácie
		Prieskumné územie dobývacieho priestoru
		Hraničný prechod
		Zrušenie navrhovaného hraničného prechodu
		Termálny prameň


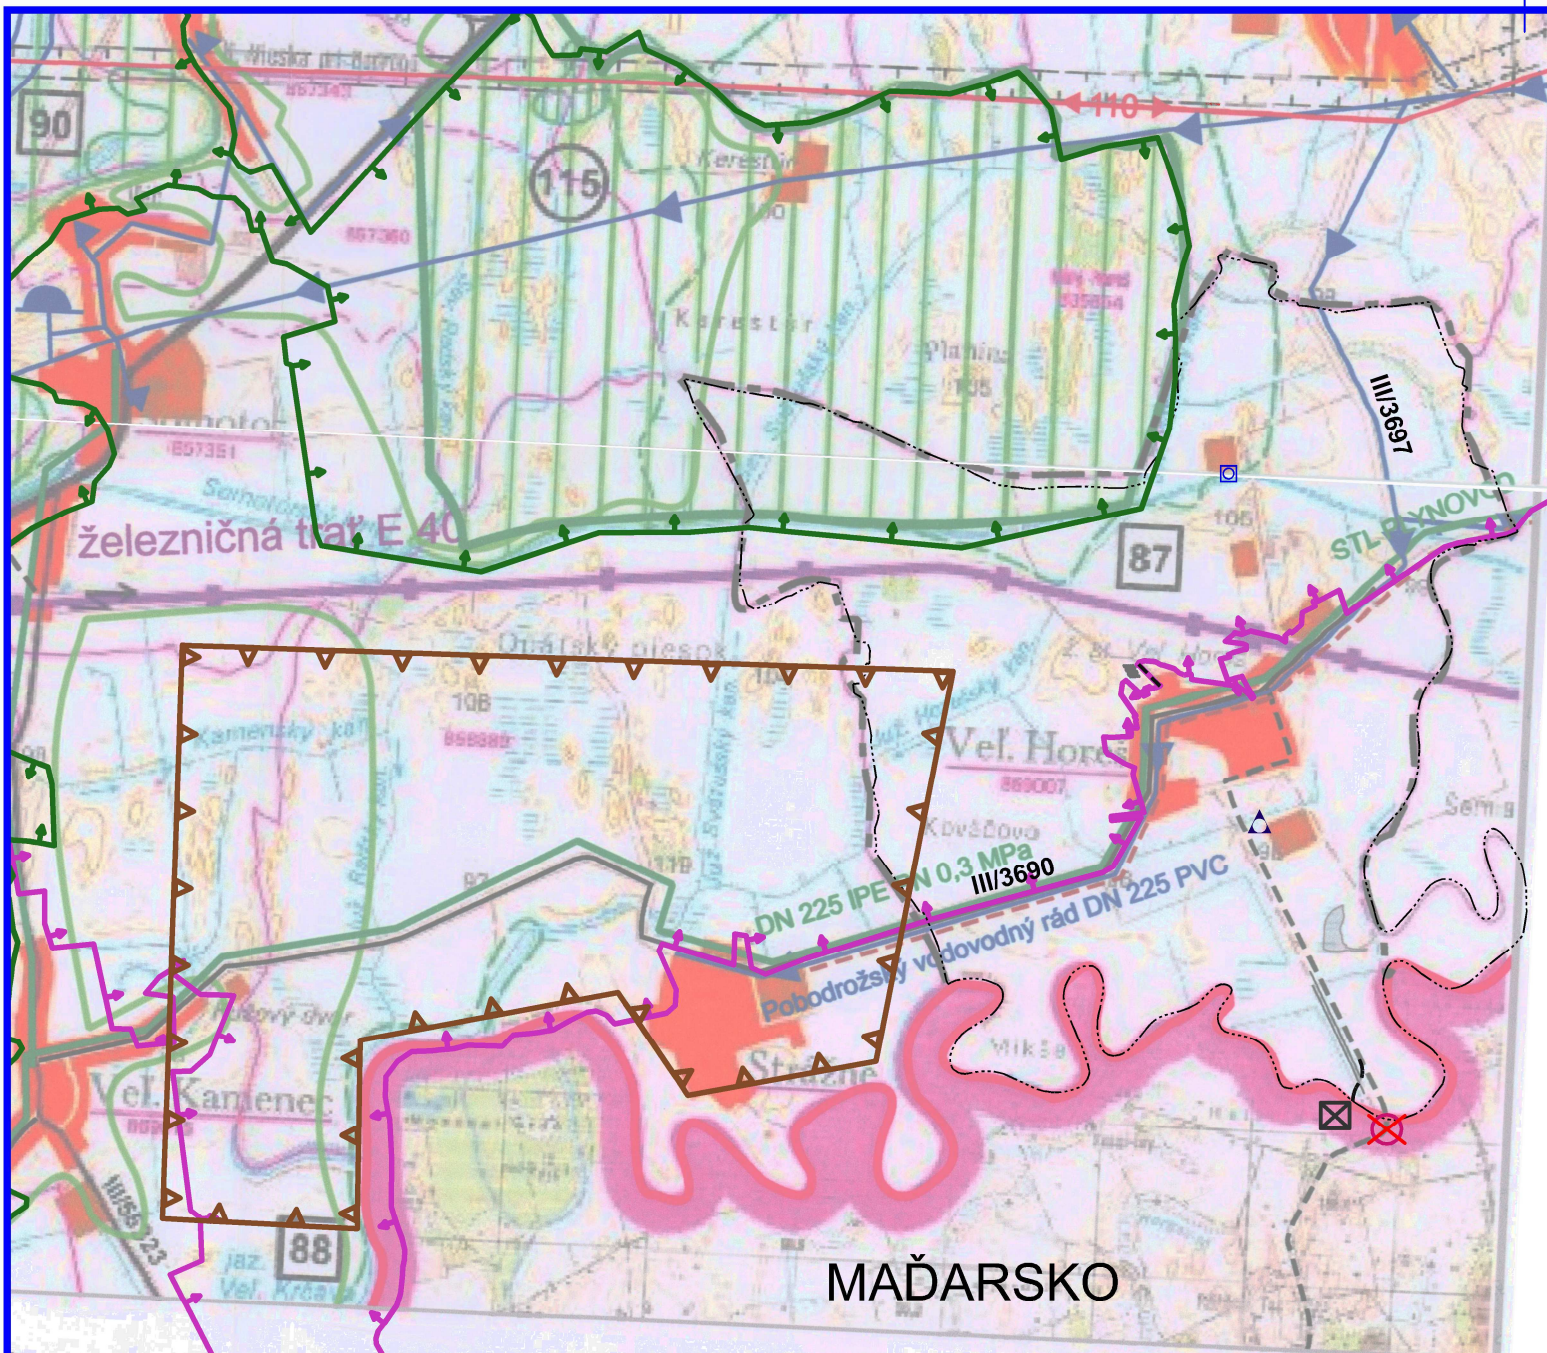


MAĎARSKO

ŠTÁTNE HRANICE		CHRÁNENÉ ÚZEMIA		POBODROŽSKÝ VODOVOD
KATASTRÁLNE HRANICE		CESTY I., II. a III. TRIEDY		VODOJEM
RIEŠENÉHO SÍDLA		CESTY III. TRIEDY		TRASA STL PLYNOVODU
PLOCHY NÍZKOPODLAŽNEJ		PLOCHY A TRASY ŽELEZNICE		CHKO
OBYTNEJ ZÁSTAVBY		VN 110 kV ELEKTR. VEDENIE		PRÍRODNÉ REZERVÁCIE
VODNÉ TOKY, MELIORAČNÉ		ČISTIČKA ODPADVÝCH VÓD		
KANÁLY		KANALIZÁCIA		

ÚZEMNÝ PLÁN OBCE VELKÝ HOREŠ ZMENY A DOPLNKY č.1

Obstarávateľ:	Obec Veľký Horeš	BOSKOV s.r.o.
Odborne spôsobilá osoba pre obstarávanie ÚPD:	Ing. Iveta SABAKOVÁ	Myalína 15, Humenné www.boskov.sk
Architekt ÚPD:	Ing. arch. Marianna BOŠKOVÁ	
Časť:	NÁVRH	Zak. číslo: 28082019
Názov výkresu:	VÝKRES ŠIRŠÍCH VZŤAHOV	Dátum: 09.2019
		Mierka: 1:50000
		Čís. výkresu: 1

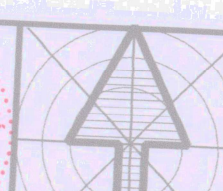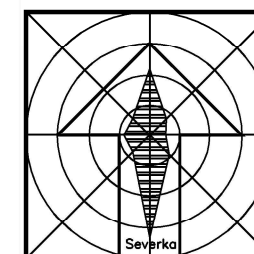

Územný plán obce **VELKÝ HOREŠ**

SPRACOVATEL: **URBA**
KOŠICE, JAKOBYHO 14
Č. TEL. 055 6338074

OBJEDNÁVATEĽ: **OBEC VELKÝ HOREŠ**

DÁTUM: 12. 2009

AUTORI:

Ing. arch. MAĎAROVÁ