


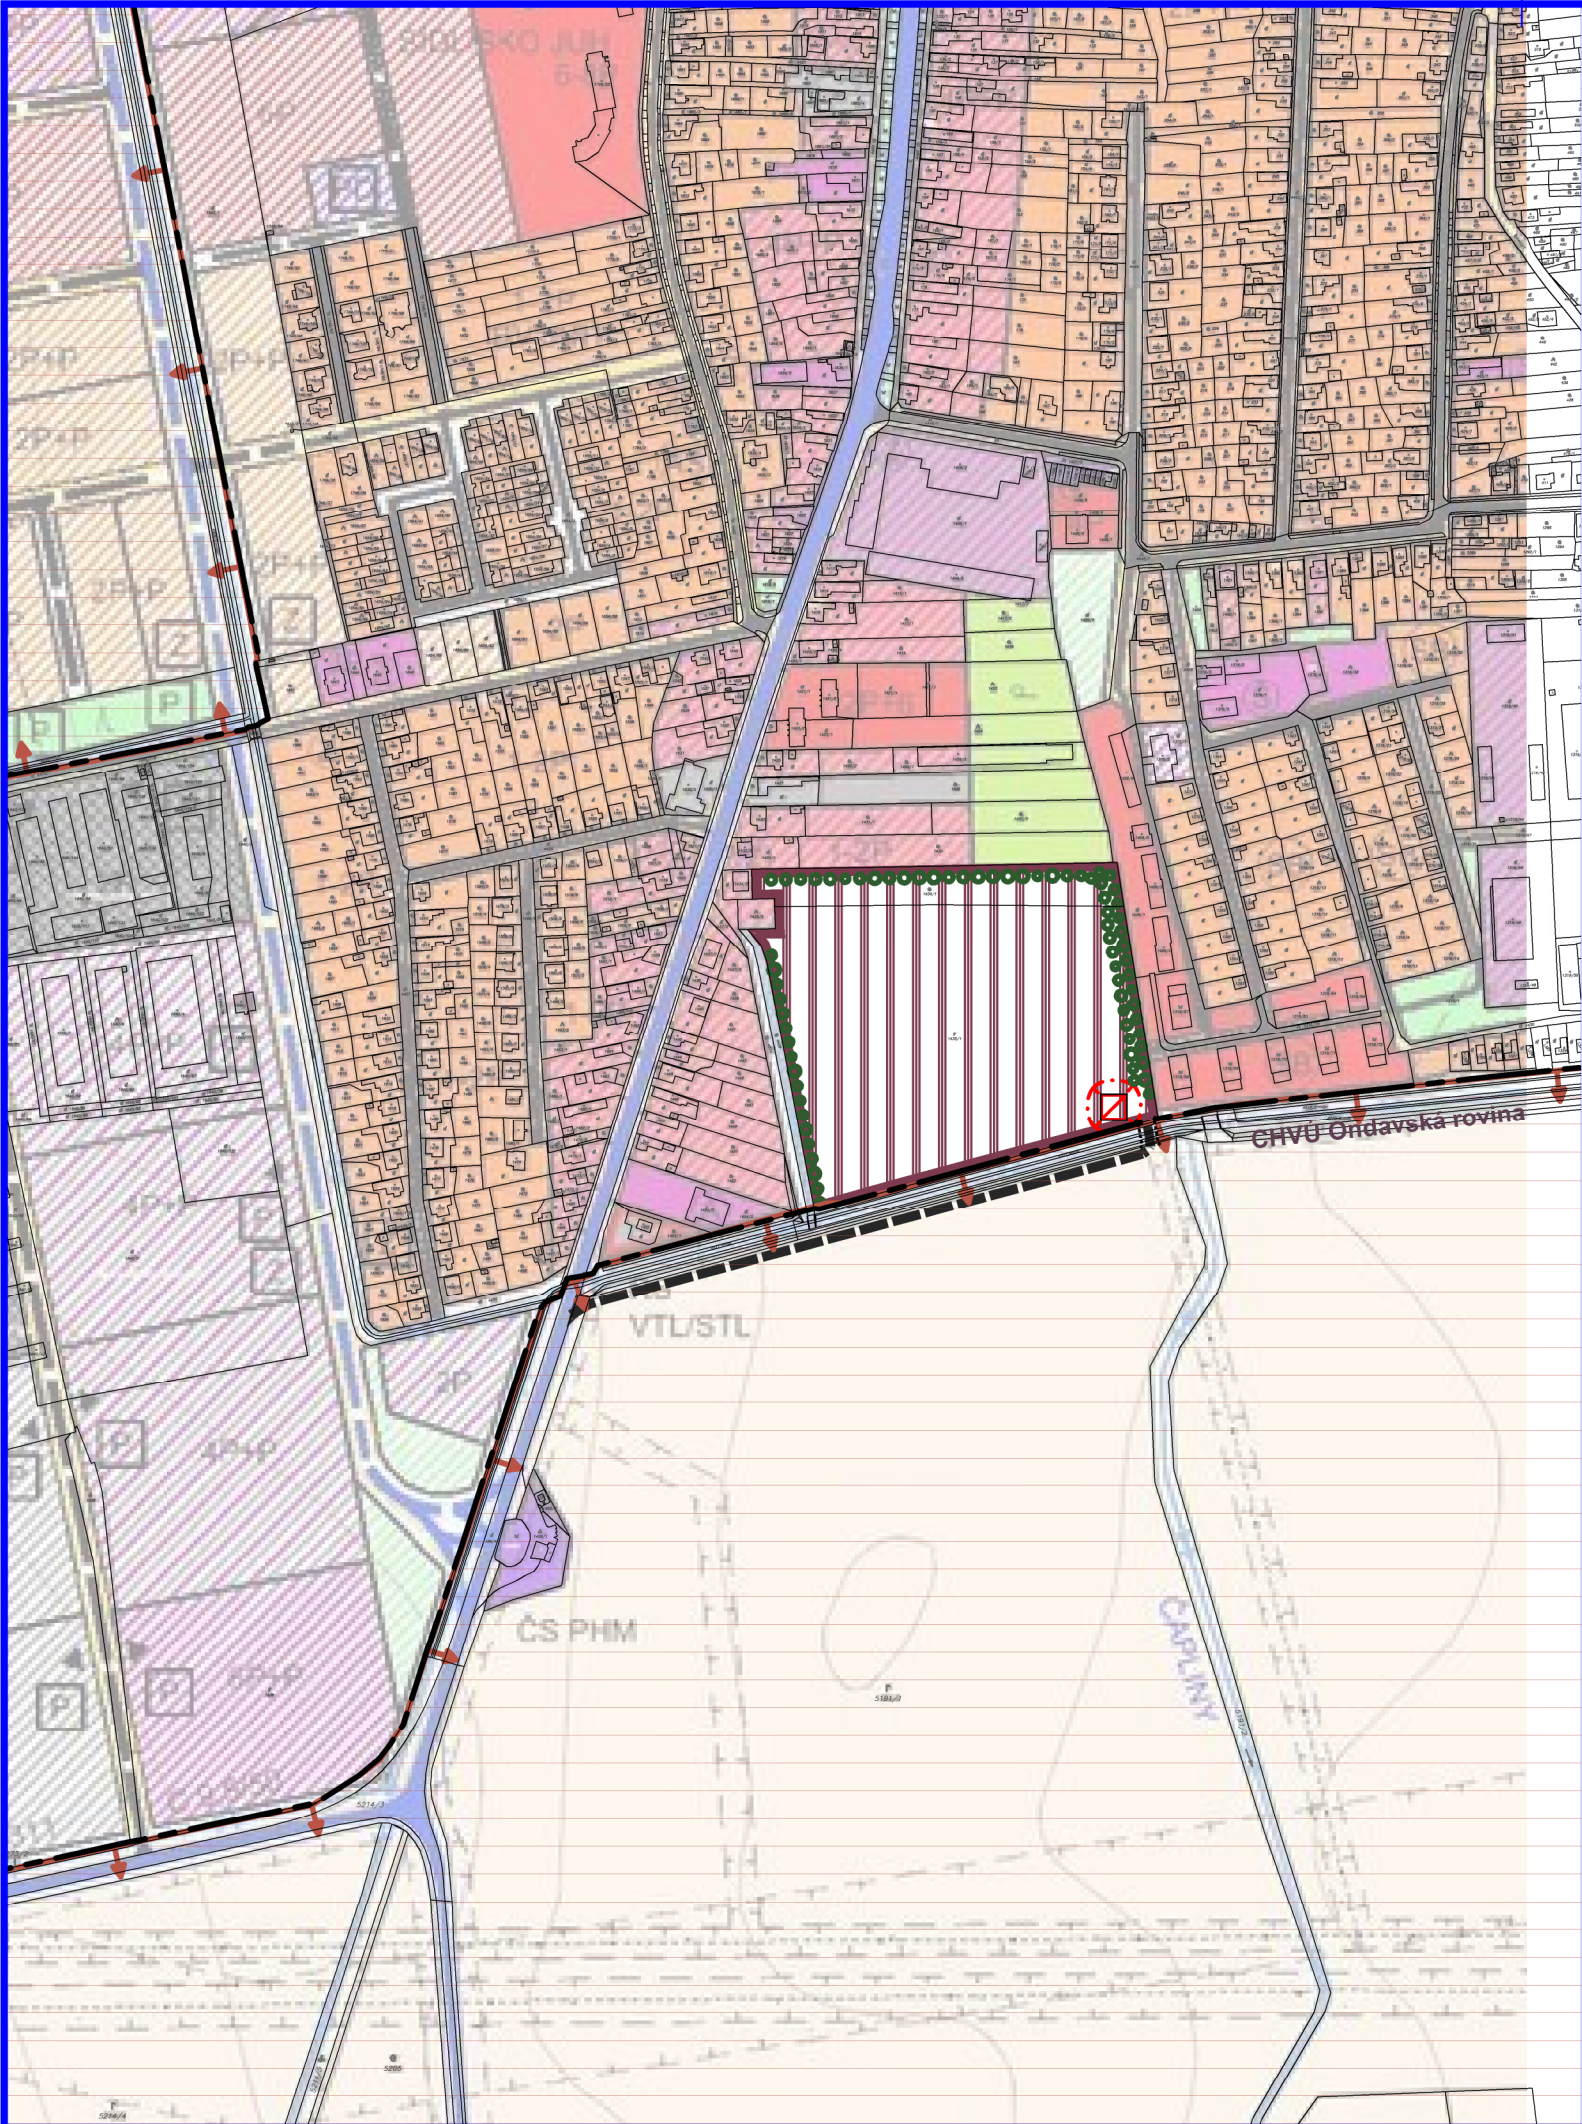

ÚZEMNÝ PLÁN MESTA TREBIŠOV

ZMENY A DOPLNKY č.2

KOMPLEXNÝ VÝKRES PRIESTOROVÉHO USPORIADANIA
A FUNKČNÉHO VYUŽITIA ÚZEMIA

1:5000

LEGENDA

STAV	NÁVRH	
		Hranica zastavaného územia
		OP vedenia elektrickej energie
		Chránené vtáacie územie
		Plocha výroby, odpadové hospodárstvo
		Obslužné komunikácie
		Transformačná stanica
		Izolačná zeleň

Názov ÚPD: **ÚZEMNÝ PLÁN MESTA TREBIŠOV - ZaD č.2**
Schvaľujúci orgán: Mestské zastupiteľstvo mesta Trebišov
Číslo uznesenia:
Dátum schválenia:
Ing. Marián Kolesár
Primátor mesta Trebišov

pečiatka

ÚZEMNÝ PLÁN MESTA TREBIŠOV

Obstarávateľ:	Mesto Trebišov	BOSKOV s.r.o. Myslína 15, Humenné tel.: 0905 815064 www.boskov.sk
Odborne spôsobilá osoba pre obstarávanie ÚPD:	Ing. arch. Eva MAČÁKOVÁ	
Architekt ÚPD:	Ing. arch. Marianna BOŠKOVÁ	
Časť:	ZMENY A DOPLNKY č.2	Zak. číslo: 2013/01/11
Názov výkresu:	KOMPLEXNÝ VÝKRES PRIESTOROVÉHO USPORIADANIA A FUNKČNÉHO VYUŽITIA ÚZEMIA	Dátum: 03.2013
		Mierka: 1:5000
		Čís. výkresu: 1a