


LEGENDA:

B./ PRIESTOROVÉ USPORIADANIE A FUNKČNÉ VYUŽITIE ÚZEMIA		
OBYTNÉ ÚZEMIE	NÁVRH	
		HRANICA ZASTAVANÉHO ÚZEMIA K 1.1.1990
		PLOCHY VEREJNEJ OBČIANSKEJ VYBAVENOSTI
		HRANICA CELOMESTSKÉHO CENTRA
C./ VEREJNÁ DOPRAVA A DOPRAVNÉ ZARIADENIA		
OBYTNÉ ÚZEMIE	NÁVRH	
		AUTOSERVISNÉ SLUŽBY A ZARIADENIA
		PLOCHY SO ZÁSTAVBOU RODINNÝCH DOMOV MAXIMÁLNA PODLAŽNOSŤ ZÁSTAVBY VČITANE VYUŽITIA PODKROVIA
		PLOCHY SO ZÁSTAVBOU BYTOVÝCH DOMOV
		PLOCHY VEREJNEJ OBČIANSKEJ VYBAVENOSTI
		PLOCHY VEREJNEJ PARKOVEJ A SPRIEVODNEJ ZELENE
		PLOCHY HOSPODÁRSKEJ ZELENE /ZÁHRADY/ NA PLOCHÁCH RD A V ZASTAVANOM ÚZEMÍ MESTA
		PLOCHY SO ZÁSTAVBOU SOCIÁLNYCH RODINNÝCH DOMOV
VÝROBNÉ ÚZEMIE		
STAV	NÁVRH	
		PLOCHY PRIEMYSELNEJ, STAVEBNEJ VÝROBY, SKLADOVÉ HOSPODÁRSTVO, LOGISTICKÉ AREÁLY
ZMIEŠANÉ ÚZEMIE		
STAV	NÁVRH	
		PLŔCH VYBAVENOSTI A BÝVANIA /S MESTSKOU ŠTRUKTÚROU/
		PLŔCH BÝVANIA A VYBAVENOSTI
		PLŔCH VÝROBY A VYBAVENOSTI
C./ VEREJNÁ DOPRAVA A DOPRAVNÉ ZARIADENIA		
STAV	NÁVRH	
		CESTY III. TRIEDY FUNKČNEJ TRIEDY B3 A MESTSKÉ ZBERNÉ KOMUNIKÁCIE /MZ/
		PRÍSTUPOVÉ A OBSLUŽNÉ KOMUNIKÁCIE FUNKČNEJ TRIEDY C2 A C3
		PEŠIE CHODNÍKY A PLOCHY, PEŠIE ZÓNY, NÁMESTIA
		AUTOSERVISNÉ SLUŽBY A ZARIADENIA
		PLOCHY GARÁŽOVÝCH DVOROV
		PARKOVACIE DOMY
		PLOCHY STATICKEJ DOPRAVY, PARKOVISKÁ
		ZÁSTAVKY HROMADNEJ AUTOBUSOVEJ DOPRAVY OSŔB

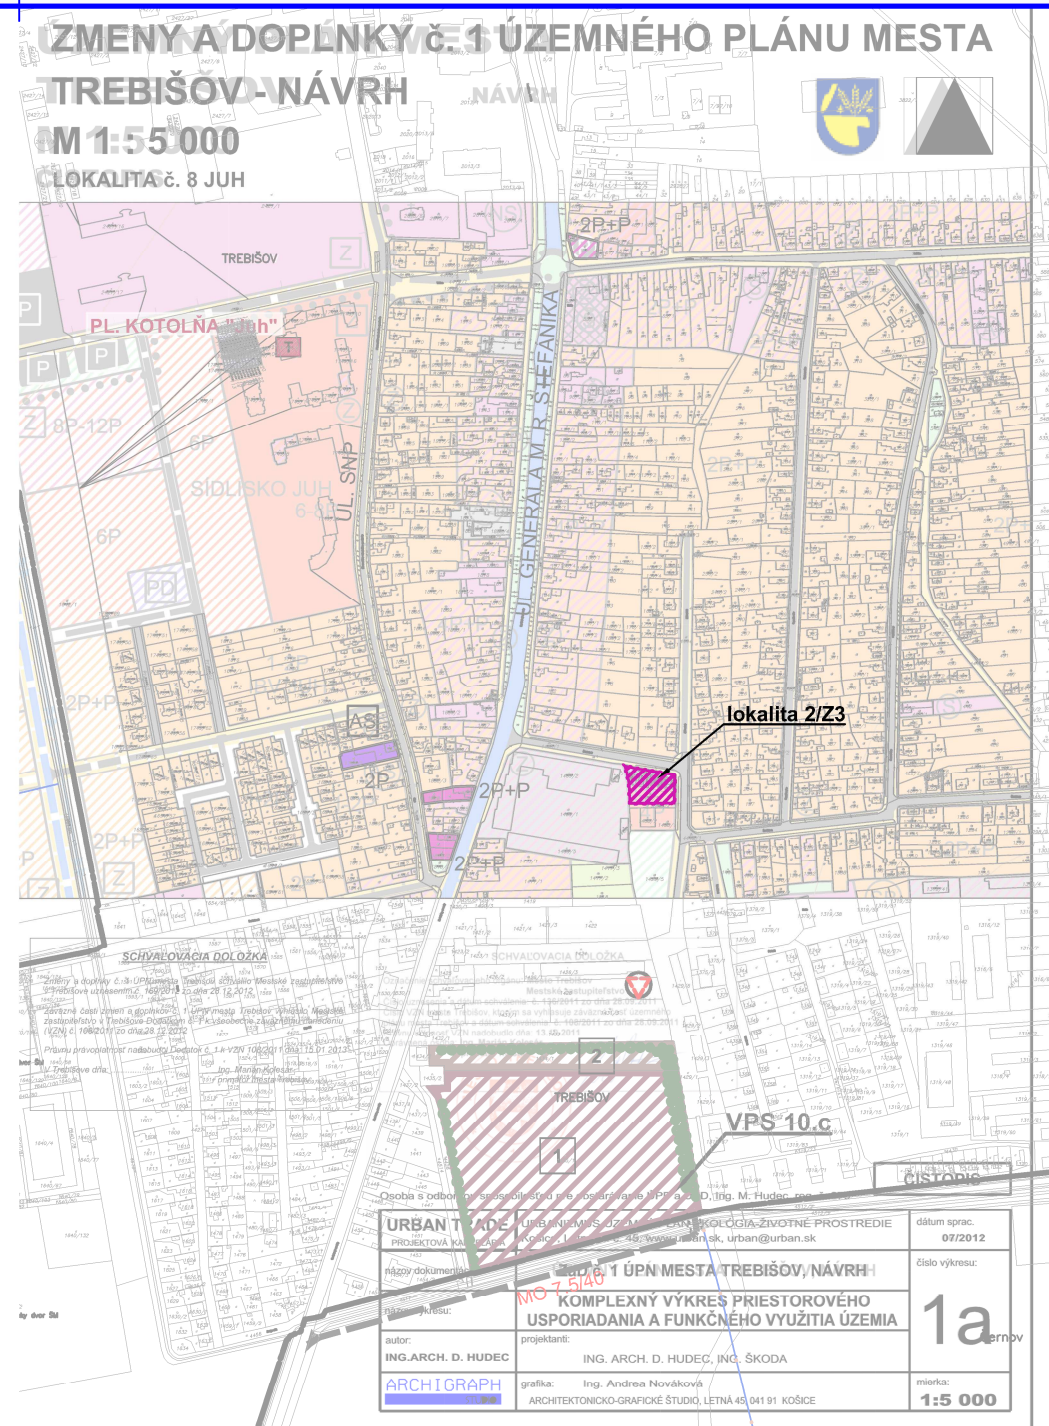


Územný plán mesta TREBIŠOV

Zmeny a doplnky č.3

**KOMPLEXNÝ VÝKRES PRIESTOROVÉHO USPORIADANIA
A FUNKČNÉHO VYUŽITIA ÚZEMIA**

Názov ÚPD: ÚZEMNÝ PLÁN MESTA TREBIŠOV ZMENY A DOPLNKY č.3
Schvaľujúci orgán: Mestské zastupiteľstvo mesta Trebišov
Číslo uznesenia: 104 / 2018 Dátum schválenia: 17. 9. 2018
PhDr. Marek ČIŽMÁR primátor mesta Trebišov
pečiatka

ZMENY A DOPLNKY č.3		ÚZEMNÝ PLÁN MESTA TREBIŠOV	
Obstarávateľ:	Mesto Trebišov	ArchAteliér	Michalovce, Kpt. Mládku č.20
Osobne spôsobilá osoba pre obstarávanie ÚPD:	Ing. Iveta SABAKOVÁ	Architekt ÚPD:	Ing. arch. Mariana BOŠKOVA
Číslo:	ČISTOPIS	Zak. číslo:	114-2018/02/85
		Dátum:	08.2018
		Mierka:	1:5000
		Čís. výkresu:	1a/z3
KOMPLEXNÝ VÝKRES PRIESTOROVÉHO USPORIADANIA A FUNKČNÉHO VYUŽITIA ÚZEMIA			

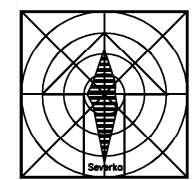

URBAN TRADE s.r.o. | Ing. ARCH. D. HUDEC | 07/2012 | 1a/z3
 Komplexný výkres priestorového usporiadania a funkčného využitia územia
 Autor: ING. ARCH. D. HUDEC | Projektanti: ING. ARCH. D. HUDEC, ING. ŠKODA
 ARCHIGRAPH | grafika: Ing. Andrea Nováková | ARCHITEKTONICKO-GRAFICKÉ ŠTÚDIO, LETNÁ 45, 041 91 KOŠICE | mierka: 1:5 000