


Územný plán obce SENNÉ Zmeny a doplnky č.1/2020

ZÁUJMOVÉ ÚZEMIE

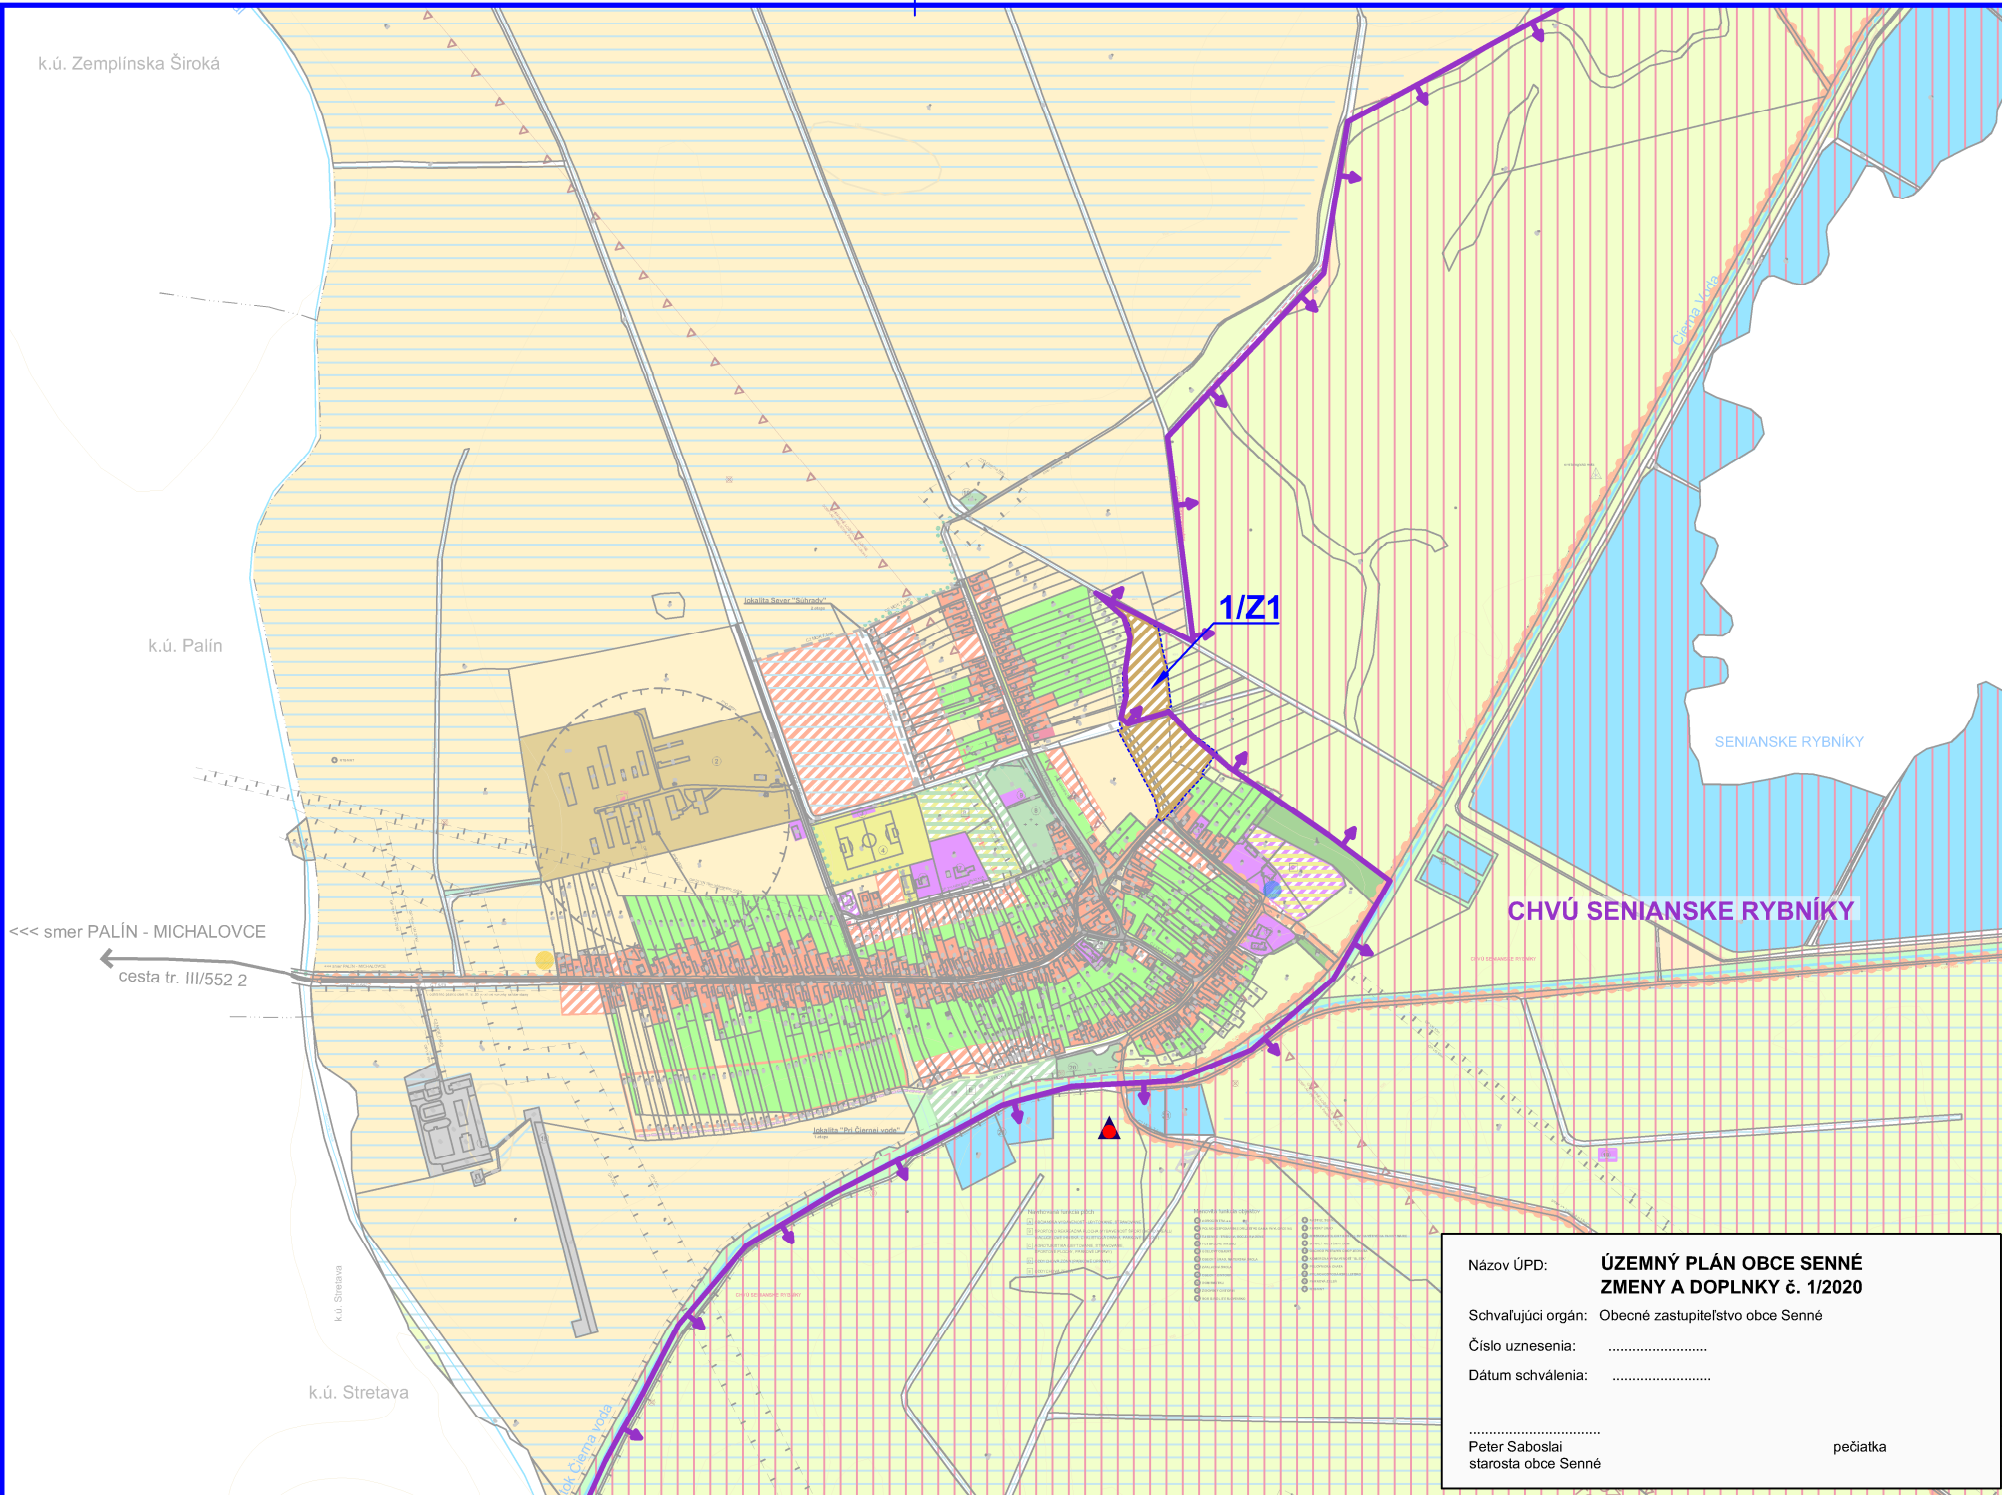

LEGENDA (ZaD1)

STAV	NÁVRH	FUNKČNÉ PLOCHY
		Plochy so poľnohospodárskej výroby a agroturistiky
		Chránené vtáčie územie 024 "Senianske rybníky"
		Nelegálna skládka odpadu
		Nízka úroveň radónového rizika
		Stredná úroveň radónového rizika
		1/Z1 Označenie lokality (ZaD č.1/2020)

Názov ÚPD: **ÚZEMNÝ PLÁN OBCE SENNÉ
ZMENY A DOPLNKY č. 1/2020**
 Schvaľujúci orgán: Obecné zastupiteľstvo obce Senné
 Číslo uznesenia:
 Dátum schválenia:
 Peter Saboslai
 starosta obce Senné

pečiatka



ÚZEMNÝ PLÁN OBCE SENNÉ ZMENY A DOPLNKY č.1/2020		
Obstarávateľ:	Obec Senné	BOSKOV s.r.o. Mýšino 15, 066 01 Humenné www.boskov.sk
Dobrore spôsobná osoba pre obstarávanie ÚPD:	Ing. Iveta SABAKOVÁ	
Architekt ÚPD:	Ing. arch. Marianna BOŠKOVÁ	
Časť:	NÁVRH	Zak. číslo: 03/2019 Dátum: 02.2020
	ZÁUJMOVÉ ÚZEMIE	Mierka: 1:10000 Čís. výřezu: 2/Z1