




ÚZEMNÝ PLÁN MESTA MICHALOVCE ZMENY A DOPLNKY č.9

KOMPLEXNÝ VÝKRES PRIESTOROVÉHO USPORIADANIA
A FUNKČNÉHO VYUŽITIA ZASTAVANÉHO ÚZEMIA

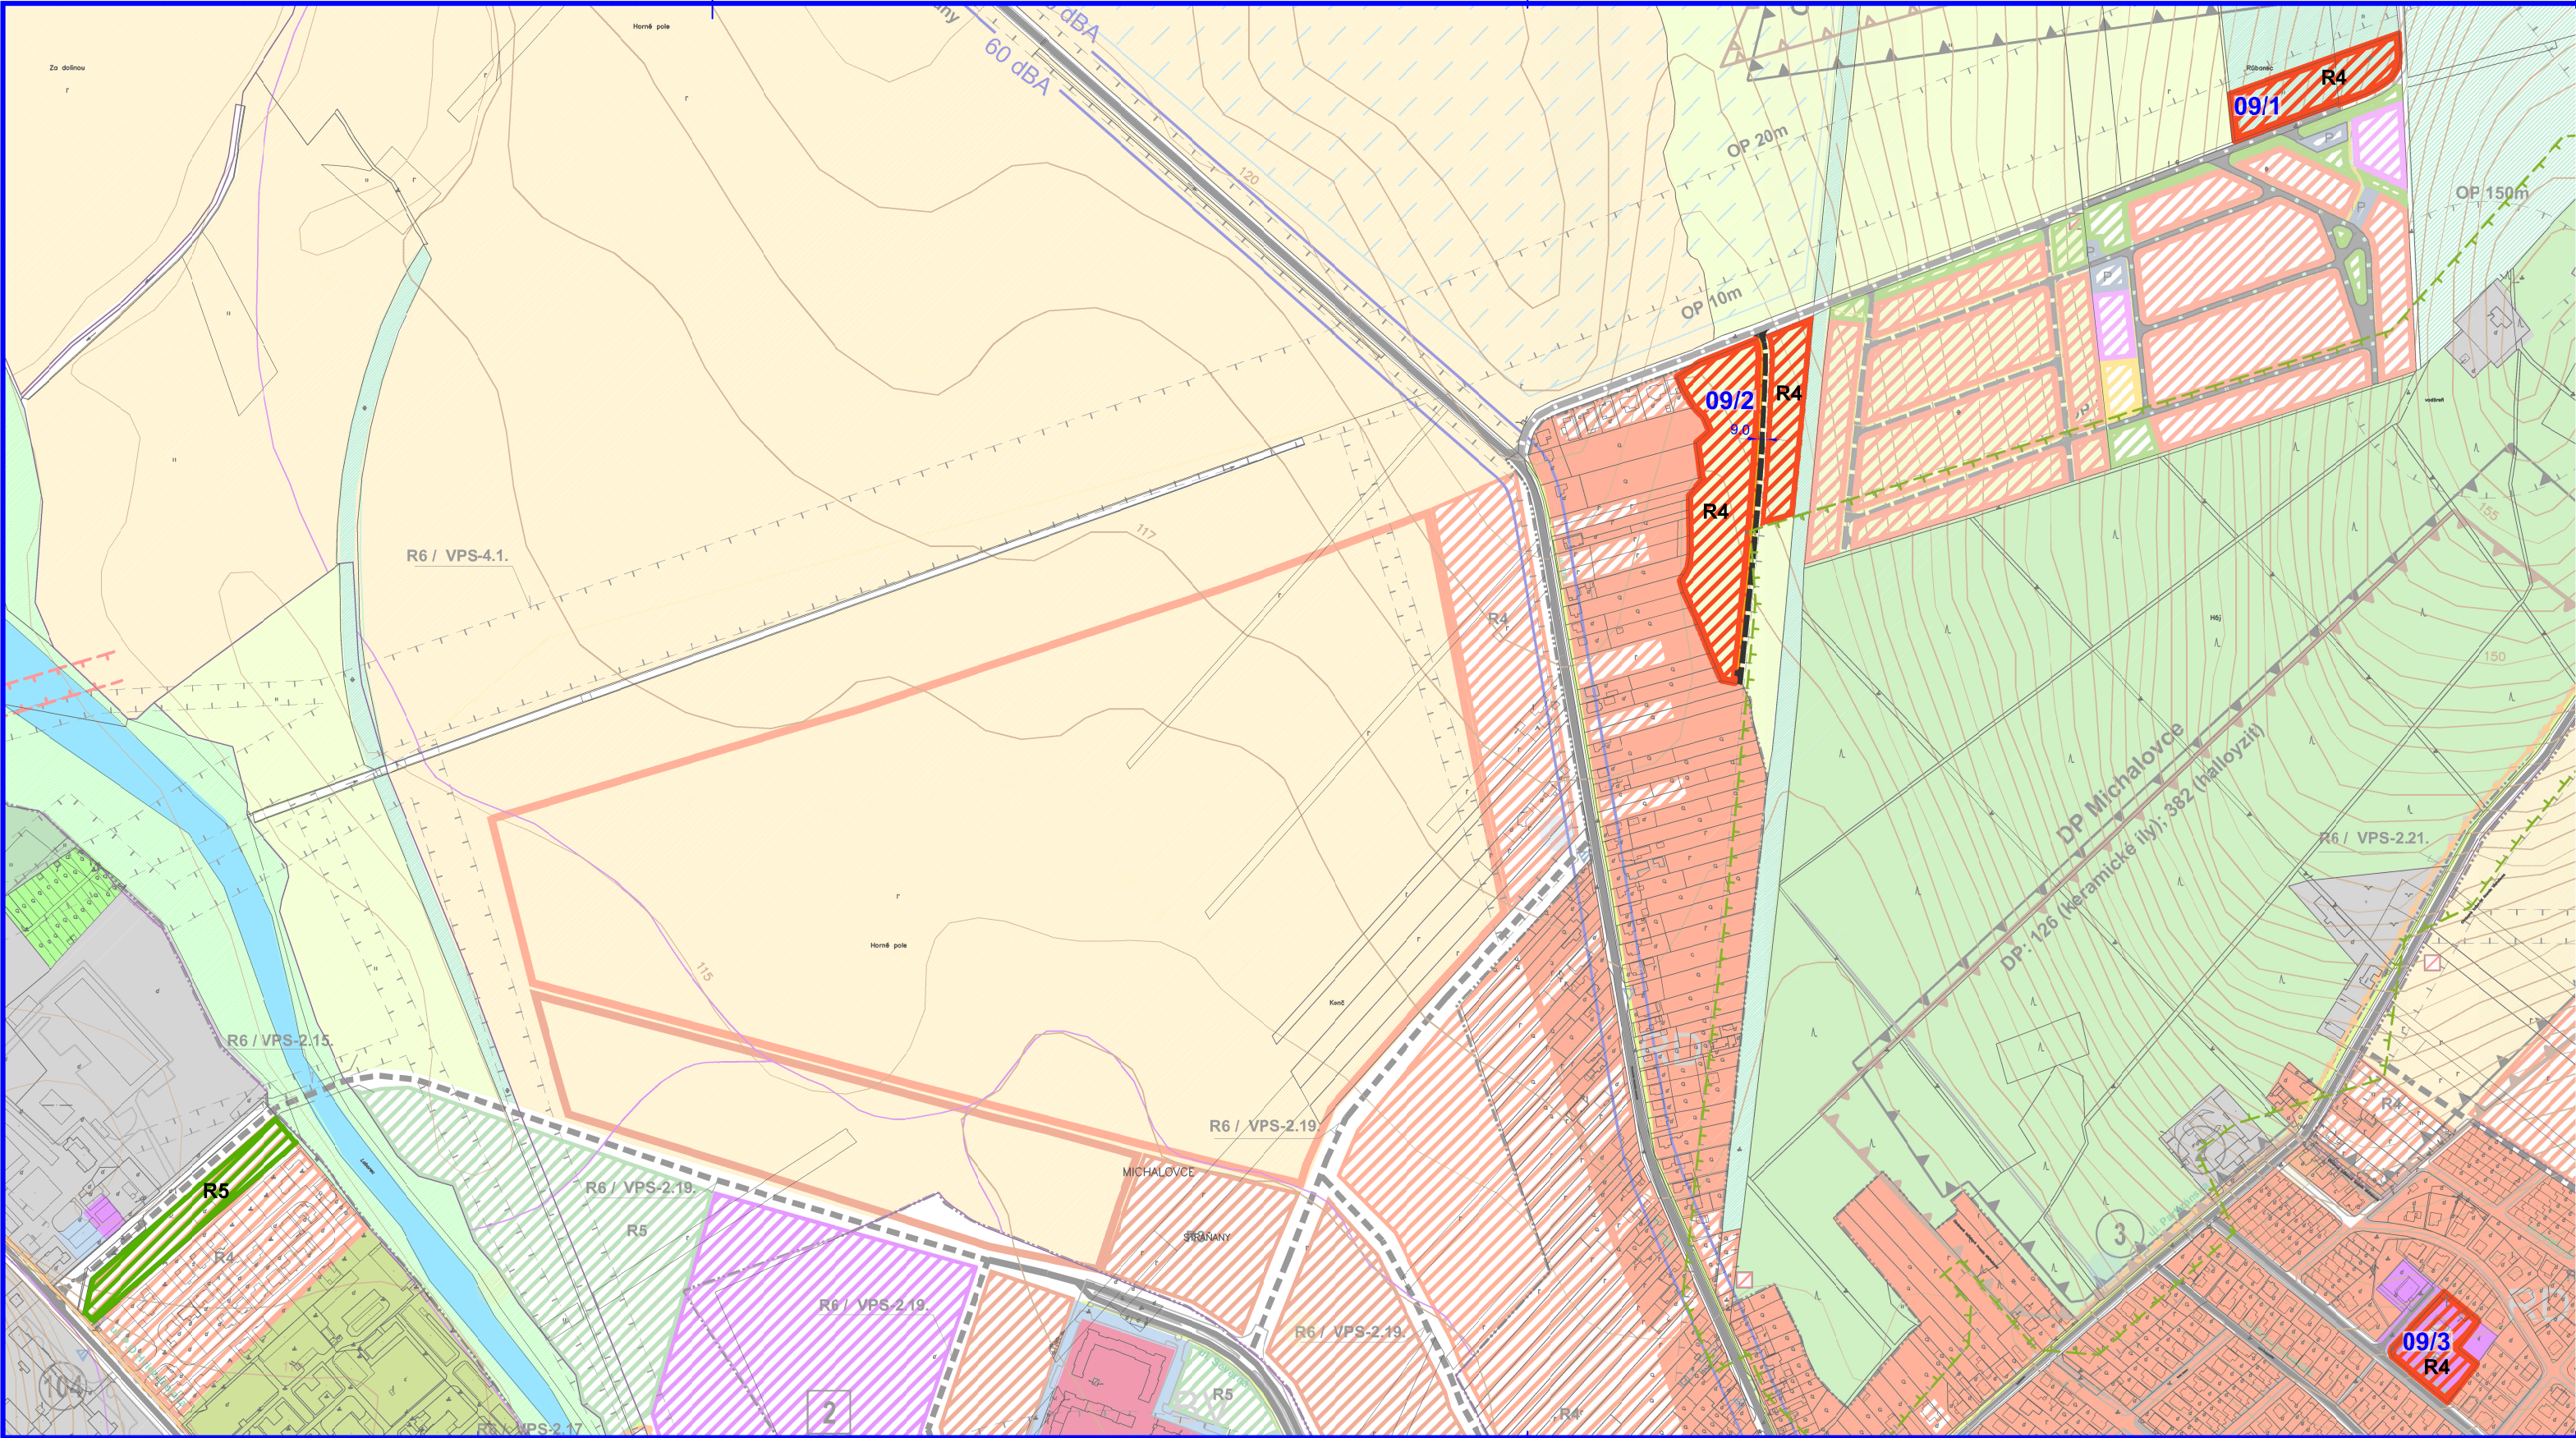

NÁVRH
1:5000

LEGENDA (ZaD č.9)


STAV	NÁVRH
	Ochranné pásmo lesa
	Plochy rodinných domov
	Plochy verejnej zelene
	Miestne prístupové a obslužné komunikácie
	Pešie komunikácie
	Označenie lokality (ÚPN Michalovce, ZaD č.9)

ZOZNAM REGULATÍVOV

- R4: OBYTNÉ ÚZEMIE - RODINNÉ DOMY
R5: ODDYCHOVÁ ZELENĚ, ŠPORT A REKREAČIA
R6: DOPRAVA A TECHNICKÉ VYBAVENIE

ÚZEMNÝ PLÁN MESTA MICHALOVCE ZMENY A DOPLNKY č.9

Objektívne:	Mesto Michalovce	BOSKOV s.r.o.
Osobne zodpovedné osobu:	Ing. Helena FRANGUZOVA	Myslna 15, 086 01 Humenné
Spracovateľ GPD:	Ing. arch. Marianna BOŠKOVÁ	www.boskov.sk
Čiast:	NÁVRH	Zak. číslo: 201810_37
Názov výkresu:	KOMPLEXNÝ VÝKRES PRIESTOROVÉHO USPORIADANIA A FUNKČNÉHO VYUŽITIA ZASTAVANÉHO ÚZEMIA	Dátum: 07. 2021
		Mierka: 1:5000
		Čís. výkresu: 03/b

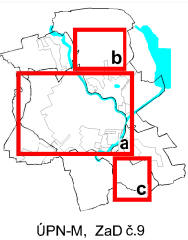

ÚPN-M, ZaD č.9

