


Územný plán mesta TREBIŠOV

Zmeny a doplnky č.7


NÁVRH ENERGETIKY, ELEKTRONICKE KOMUNIKÁCIE

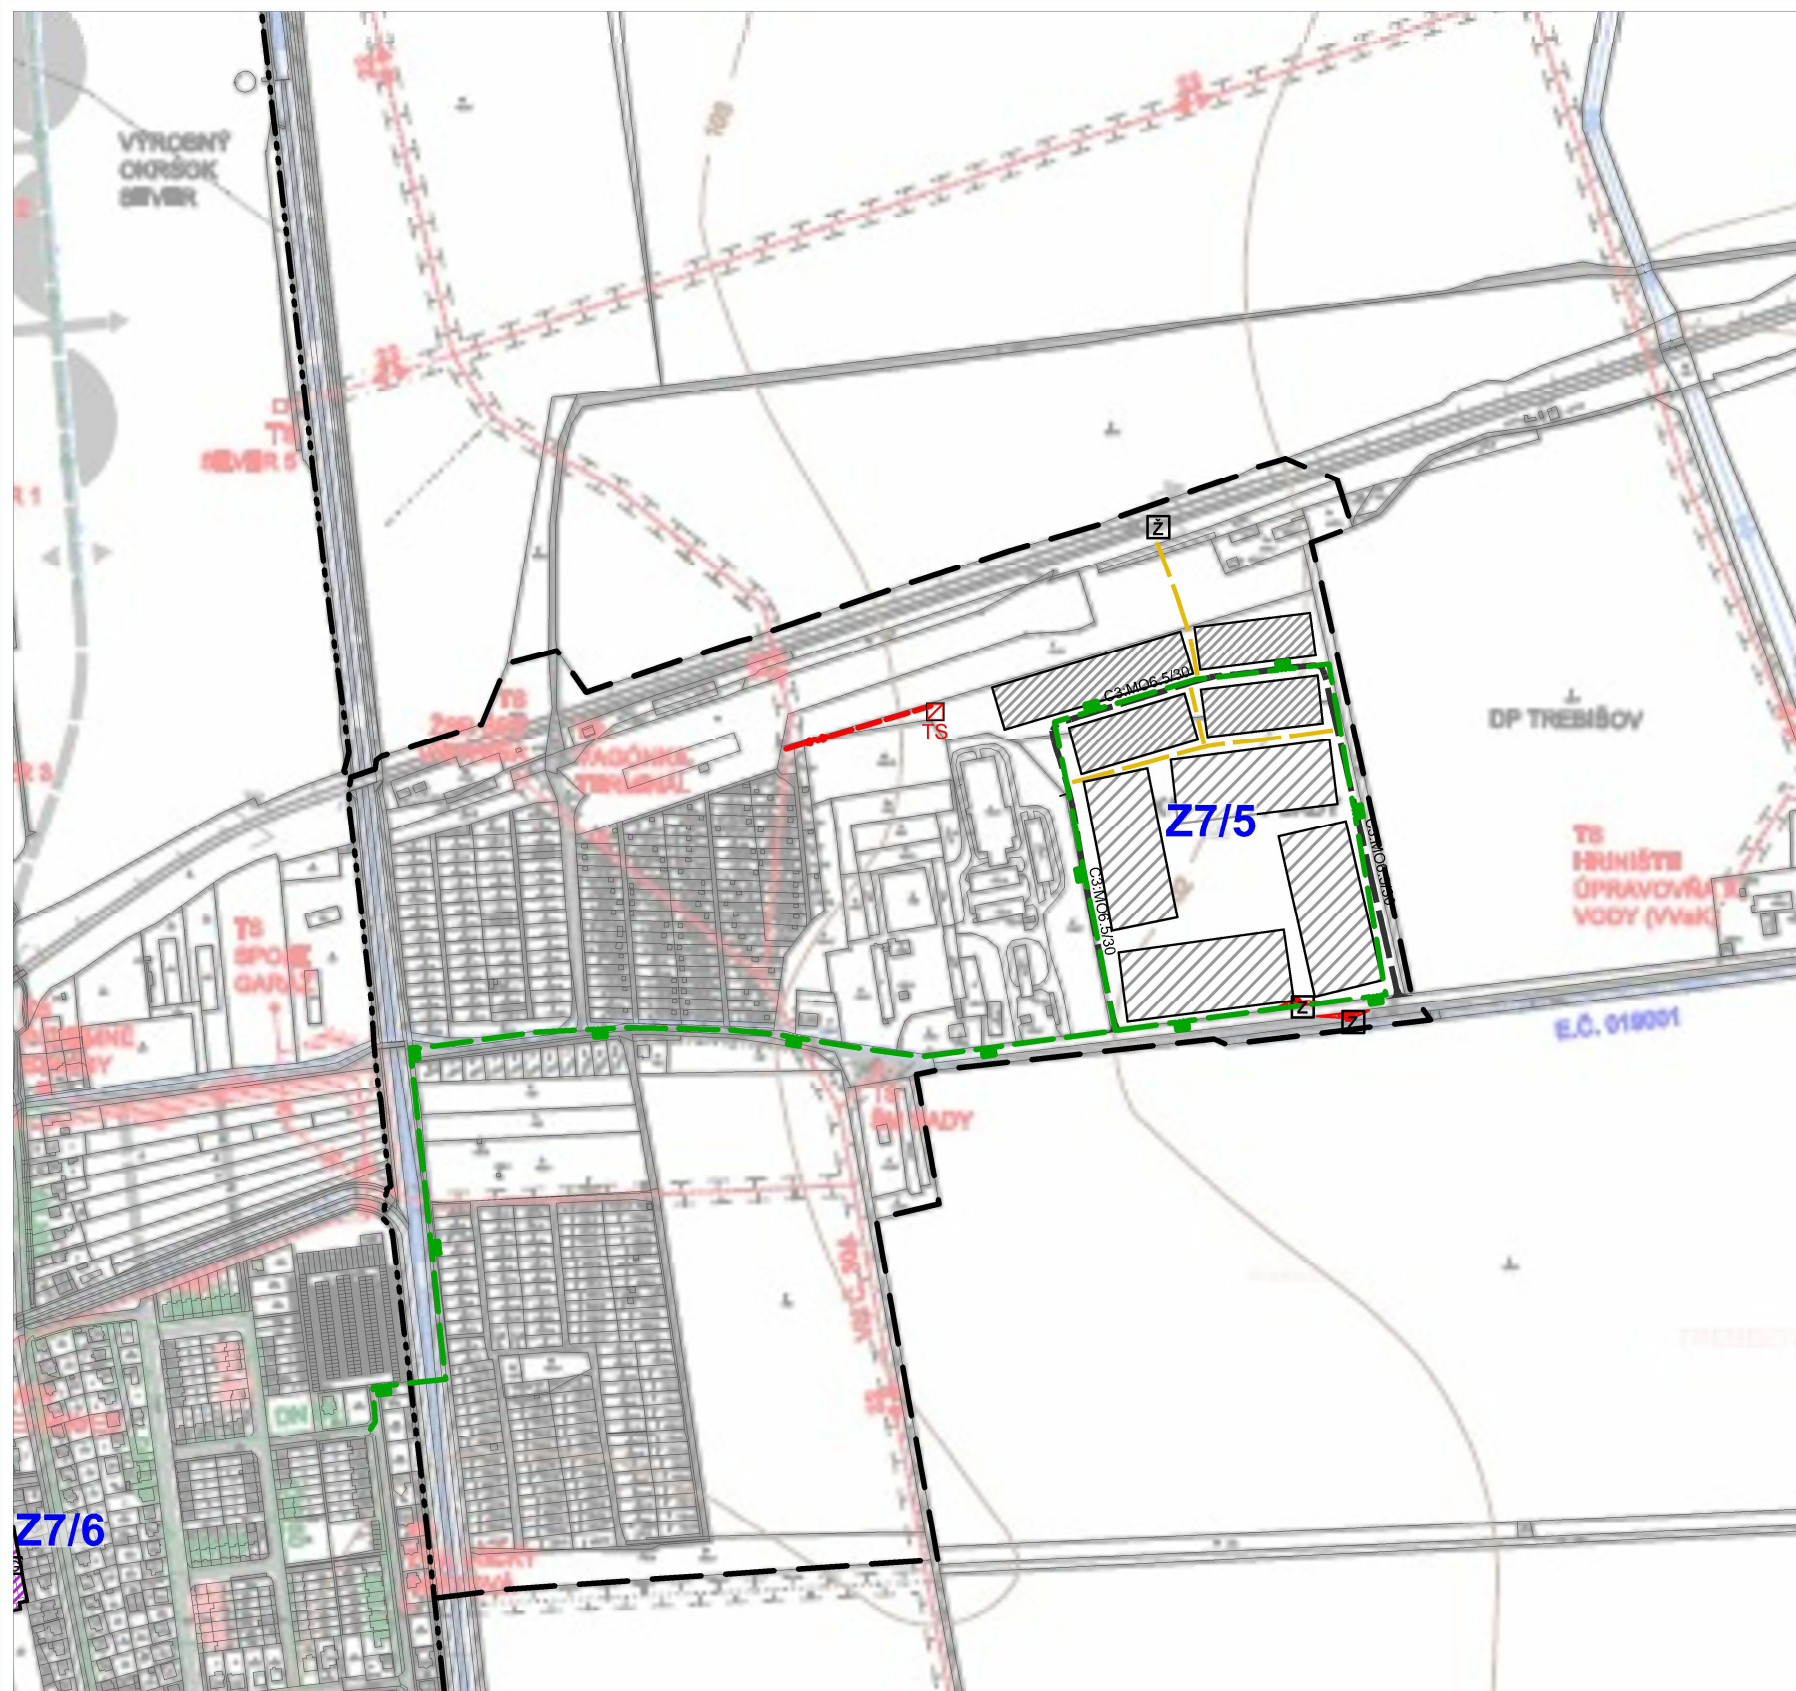

LEGENDA

STAV	NÁVRH	
		Hranica zastavaného územia
		Plochy bývania a občianskej vybavenosti
		Káblové vedenie 22kV
		Transformačná stanica
		STL plynovod
Z7/x		Označenie lokality (ZaD č.7)

ÚZEMNÝ PLÁN MESTA TREBIŠOV ZMENY A DOPLNKY č.7

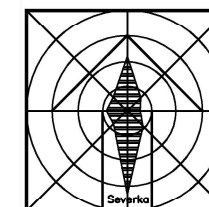

Obstarávateľ:	Mesto Trebišov	BOSKOV s.r.o.
Odborne spôsobilá osoba pre obstarávanie ÚPD:	Ing. Iveta SABAKOVÁ	Myslína 15, 066 01 Humenné www.boskov.sk
Architekt ÚPD:	Ing. arch. Marianna BOŠKOVÁ	
Časť:	NÁVRH	Zak. číslo: 202108_68
		Dátum: 10.2021
		Mierka: 1:5000
	NÁVRH ENERGETIKY, ELEKTRONICKE KOMUNIKÁCIE	Čís. výkresu: 4/27