

ÚZE

VYHODNO
NA NEPOL'


Územný plán obce SENNÉ Zmeny a doplnky č.1/2020

VYHODNOTENIE ZÁBERU PP a LP
NA NEPOL'NOHOSPODÁRSKE ÚČELY

LEGENDA

STAV	NÁVRH	
		HRANICA KATASTRA
		HRANICA ZASTAVANÉHO ÚZEMIA
		PLOCHA ZÁBERU MIMO ZASTAVANÉHO ÚZEMIA
		PORADOVÉ ČÍSLO LOKALITY
		KÓD BONITOVANEJ PÔDNO-EKOLOGICKEJ JEDNOTKY
		SKUPINA BPEJ
		HRANICA BPEJ
		ORNÁ PÔDA
		TRVALÉ TRÁVNATÉ PORASTY
		ZÁHRADY
		OSTATNÁ NEZARADENÁ PLOCHA
		VODNÉ-TOKY A PLOCHY

AG - Poľnohospodárska výroba, agroturistika

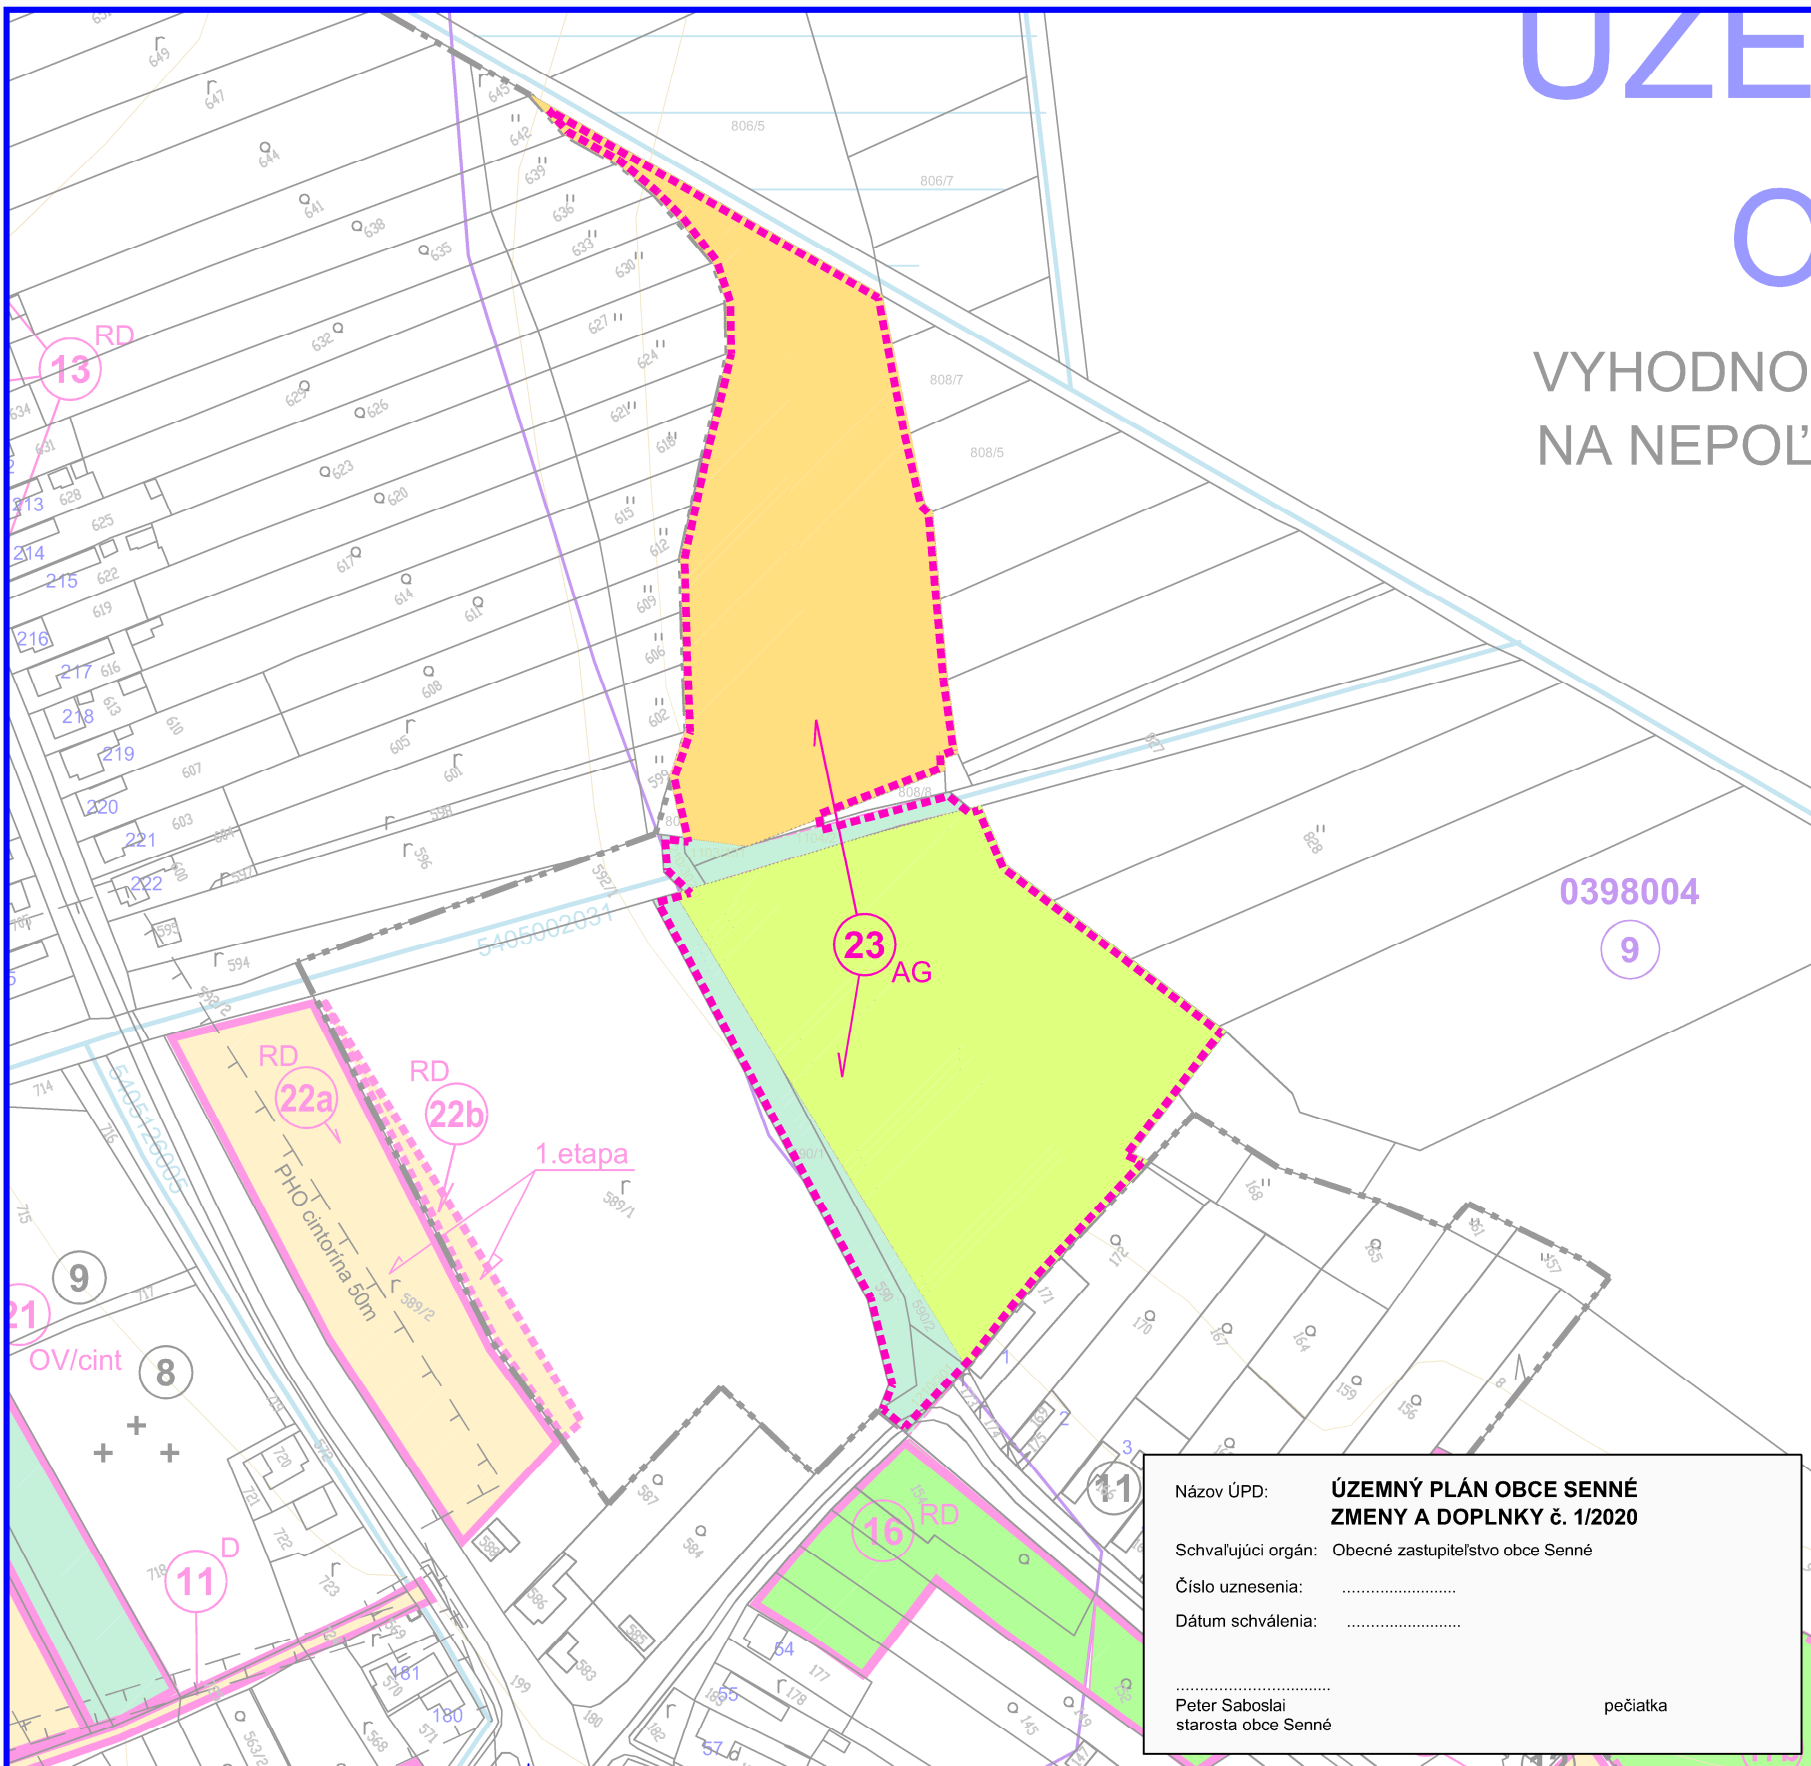

Názov ÚPD: **ÚZEMNÝ PLÁN OBCE SENNÉ
ZMENY A DOPLNKY č. 1/2020**

Schvaľujúci orgán: Obecné zastupiteľstvo obce Senné

Číslo uznesenia:

Dátum schválenia:

.....
Peter Saboslai
starosta obce Senné

pečiatka

ÚZEMNÝ PLÁN OBCE SENNÉ ZMENY A DOPLNKY č.1/2020

Obstarávateľ:	Obec Senné	BOSKOV s.r.o. Myslina 15, 066 01 Humenné www.boskov.sk
Odborne spôsobilá osoba pre obstarávanie ÚPD:	Ing. Iveta SABAKOVÁ	
Architekt ÚPD:	Ing. arch. Marianna BOŠKOVÁ	
Časť:	NÁVRH	Zak. číslo: 03/2019 Dátum: 02.2020
	VYHODNOTENIE ZÁBERU PP a LP NA NEPOL'NOHOSPODÁRSKE ÚČELY	Mierka: 1:2000 Čís. výkresu: 6/Z1

