



ÚZEMNÝ PLÁN OBCE
LELES
 ZMENY A DOPLNKY č.2
 VEREJNÉ TECHNICKÉ VYBAVENIE - ENERGETIKA
 NÁVRH
 1:2880

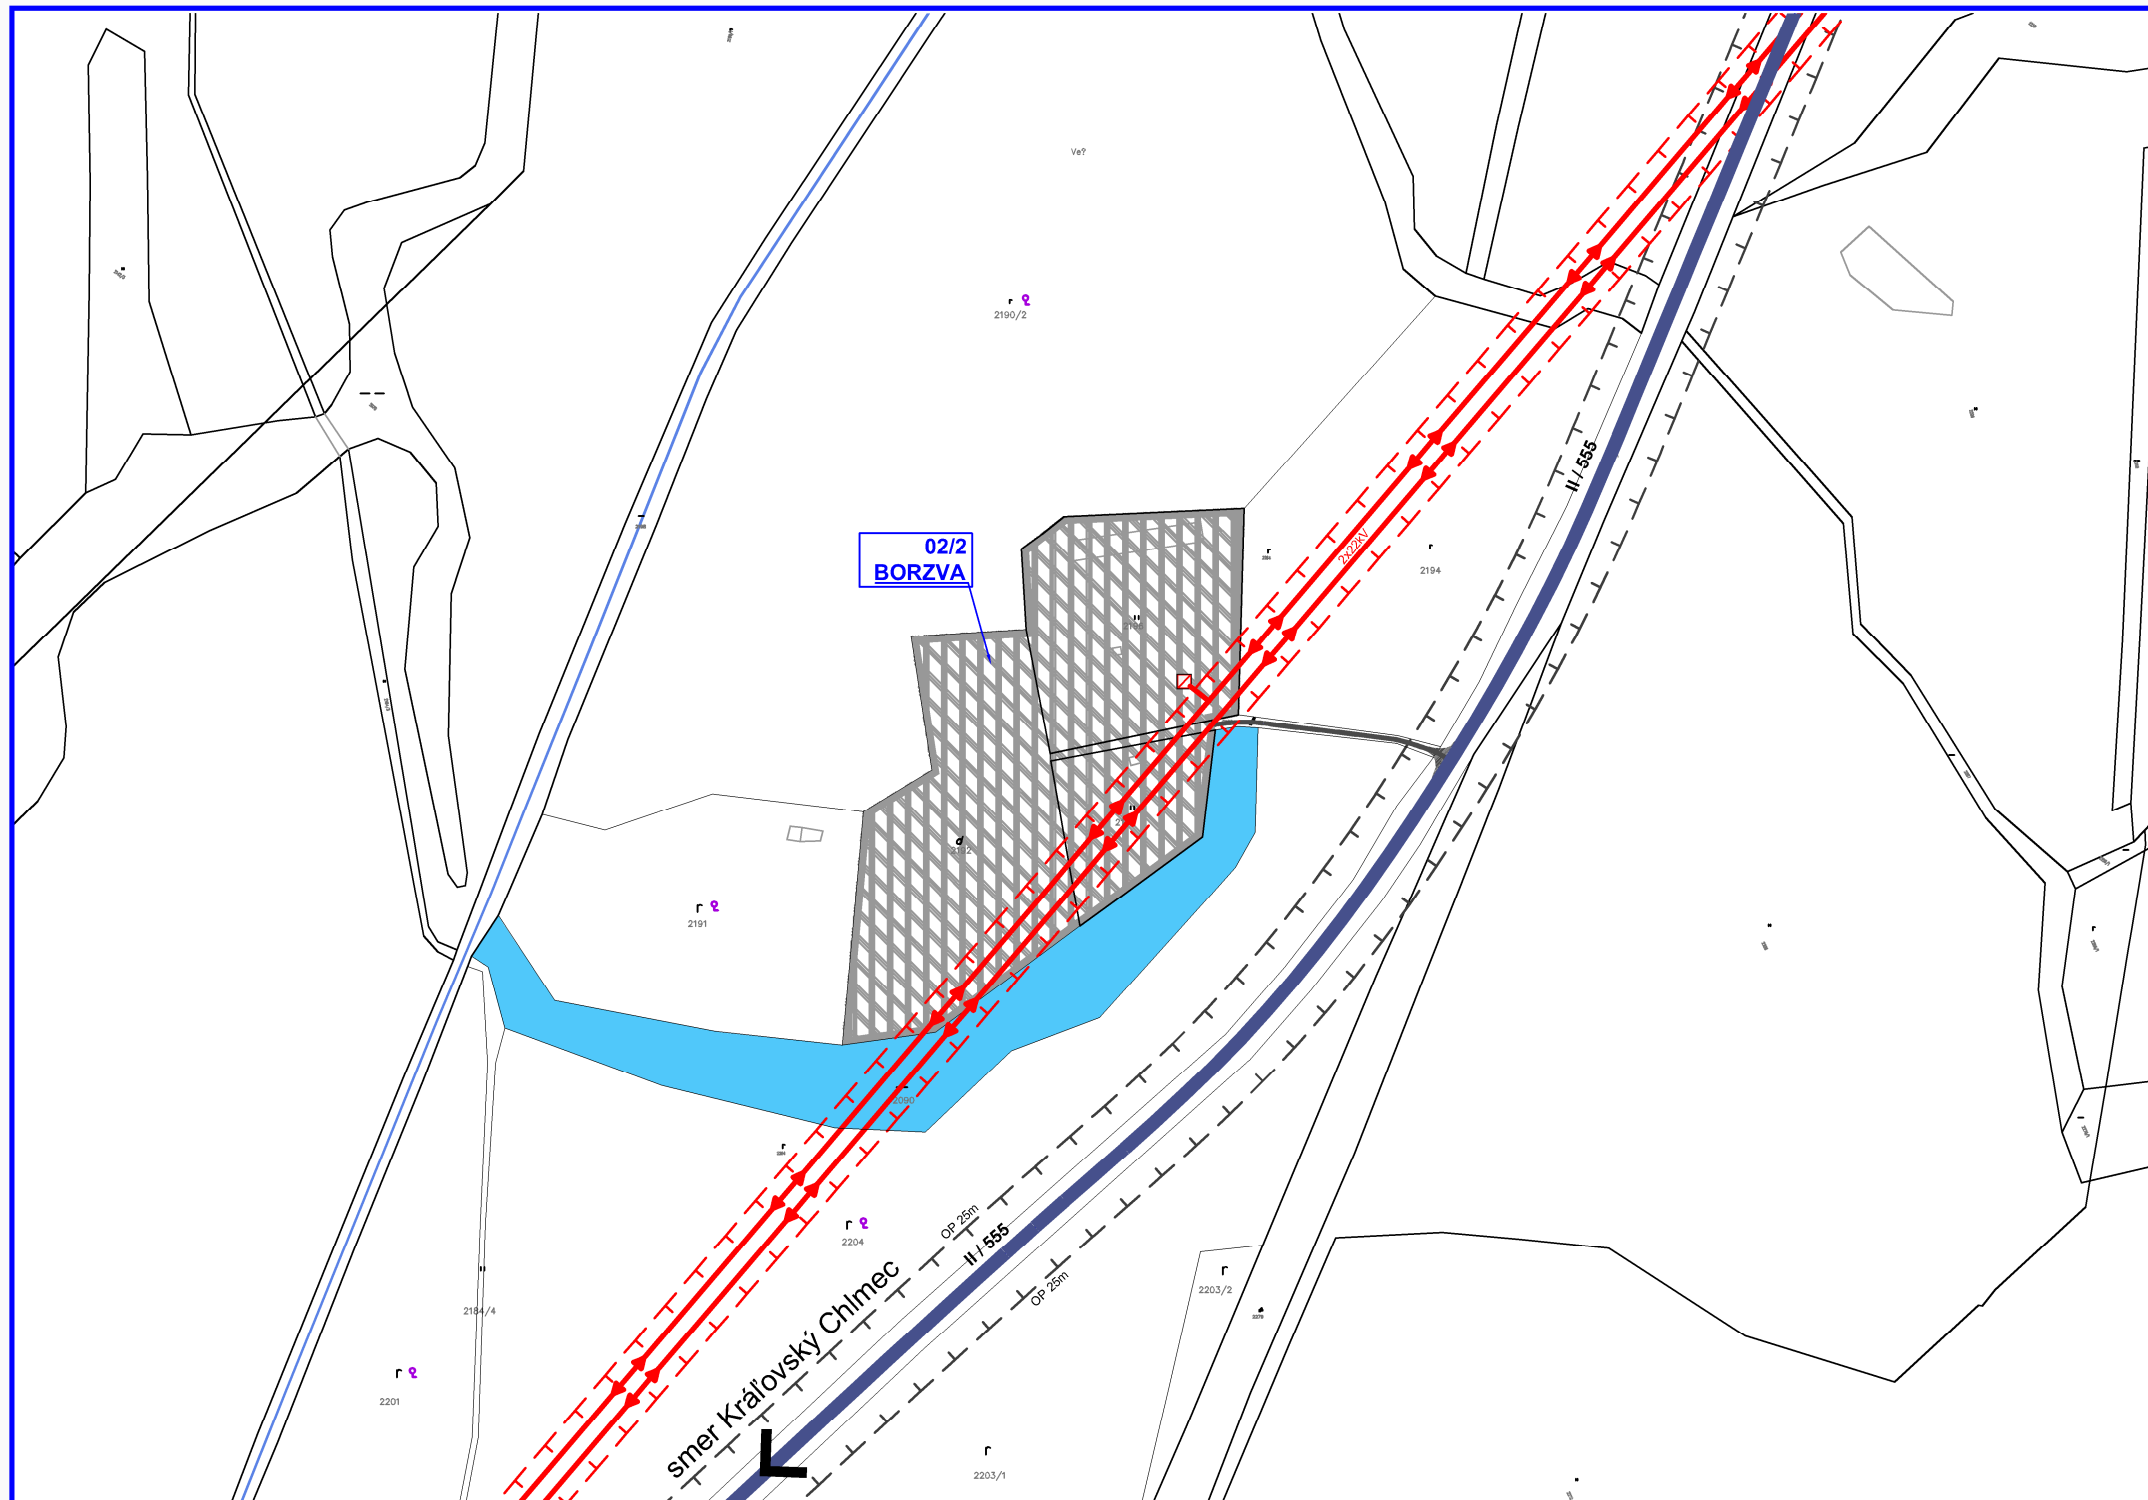

LEGENDA	
STAV	NÁVRH

Ochranné pásmo elektrického vedenia
 Ochranné pásmo cesty
 Funkčné plochy
 Vodné toky a plochy
 Navrhované plochy
 Cesty II. triedy
 02/x Označenie lokality (Zmeny a doplnky č.2)
 Technická infraštruktúra
 Vzdušné vedenie el. energie VN 22kV
 Káblové vedenie 22kV
 Transformačná stanica

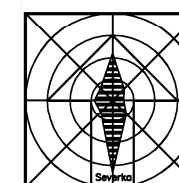

ÚZEMNÝ PLÁN OBCE LELES ZMENY A DOPLNKY č.2		
Obstarávateľ:	Obec Leles	BOSKOV s.r.o.
Osobne spôsobilá osoba pre obstarávanie (OPS):	Ing. Iveta SÁBAKOVÁ	Mýtna 15, Humenné www.boskov.sk
Architekt OPS:	Ing. arch. Marianna BOŠKOVÁ	
Časť:	NÁVRH	Zak. číslo: 202002_48
Názov výkresu:	VEREJNÉ TECHNICKÉ VYBAVENIE ENERGETIKA	Dátum: 06.2020
		Mierka: 1:2880
		Čís. výkresu: 6b