


Územný plán mesta TREBIŠOV


Zmeny a doplnky č.7

ŠIRŠIE VZŤAHY
NÁVRH M 1:50000

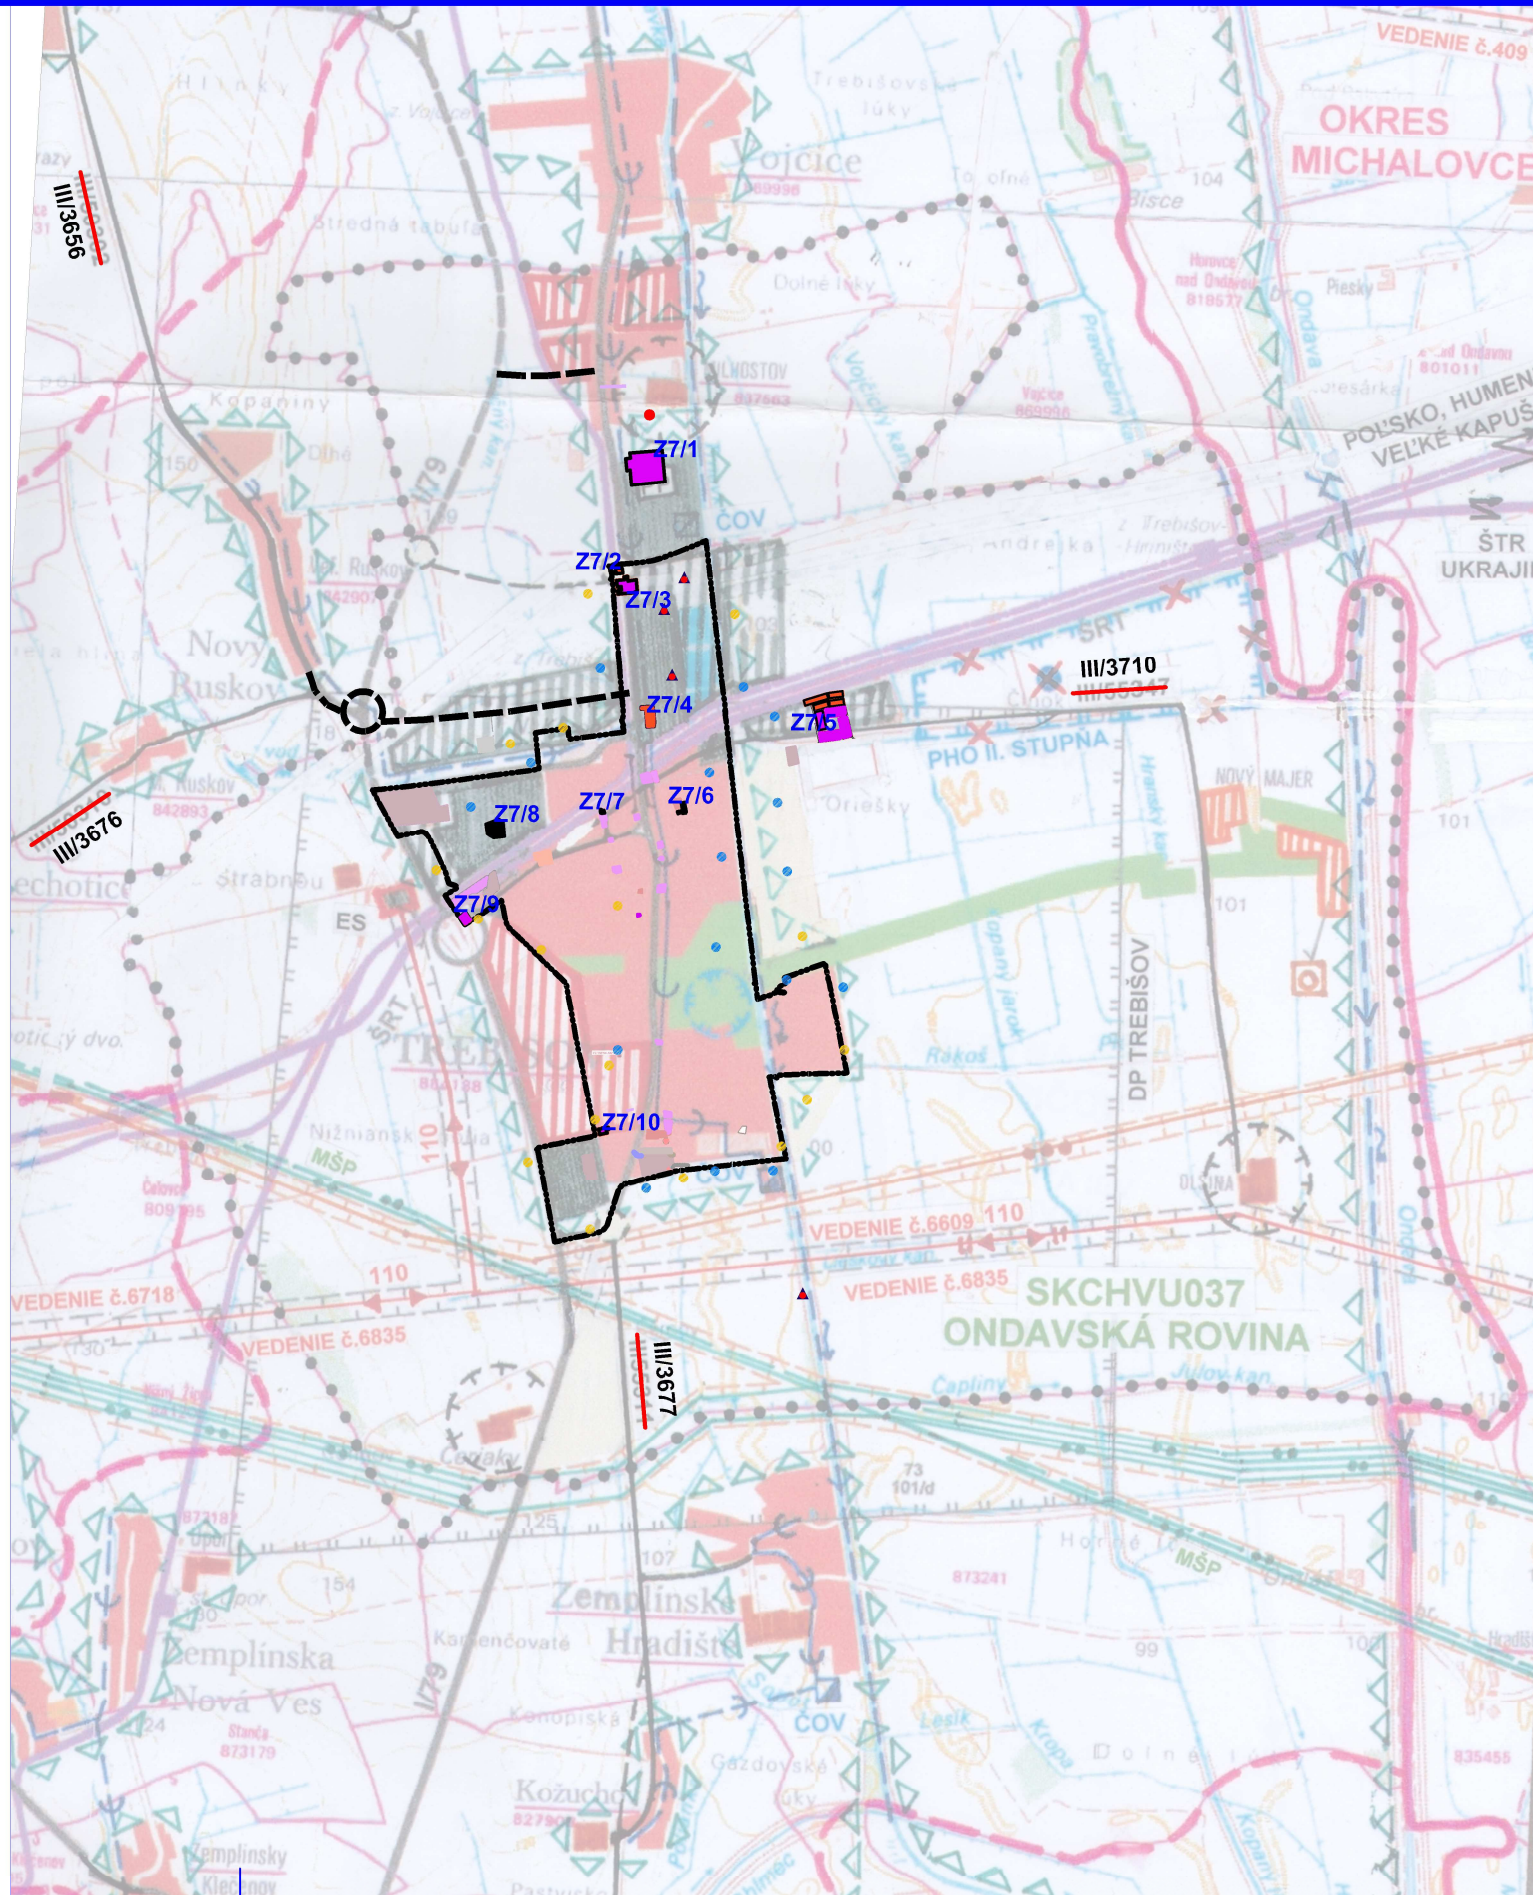

LEGENDA (ZaD7)

STAV	NÁVRH	
		Hranica zastavaného územia
		Plochy bývania a vybavenosti
		Komunikácie podľa VÚC KK ZaD 2017
		Nízka úroveň radónového rizika
		Stredná úroveň radónového rizika
		Vysoká úroveň radónového rizika
		Nelegálna skládka odpadu
		Prečíslovanie ciest III. triedy
		Označenie lokality (ZaD č.7/2021)

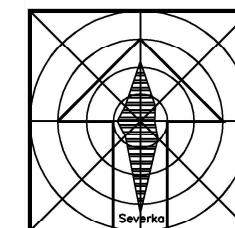

ÚZEMNÝ PLÁN MESTA TREBIŠOV ZMENY A DOPLNKY Č.7

Obstarávateľ:	Mesto Trebišov	BOSKOV s.r.o. Myslina 15, 066 01 Humenné www.boskov.sk
Odborne spôsobilá osoba pre obstarávanie ÚPD:	Ing. Iveta ŠABAKOVÁ	
Architekt ÚPD:	Ing. arch. Marianna BOŠKOVÁ	
Časť:	NÁVRH	Zak. číslo: 202108_68 Dátum: 10.2021 Mierka: 1:50000 Čís. výkresu: 7/27
	ŠIRŠIE VZŤAHY	