


REGETOVKA

ÚZEMNÝ PLÁN OBCE

ZMENY A DOPLNKY č.1

SCHÉMA ZÁVÄZNÝCH ČASŤÍ RIEŠENIA A VEREJNOPROSPEŠNÝCH STRAVIEB

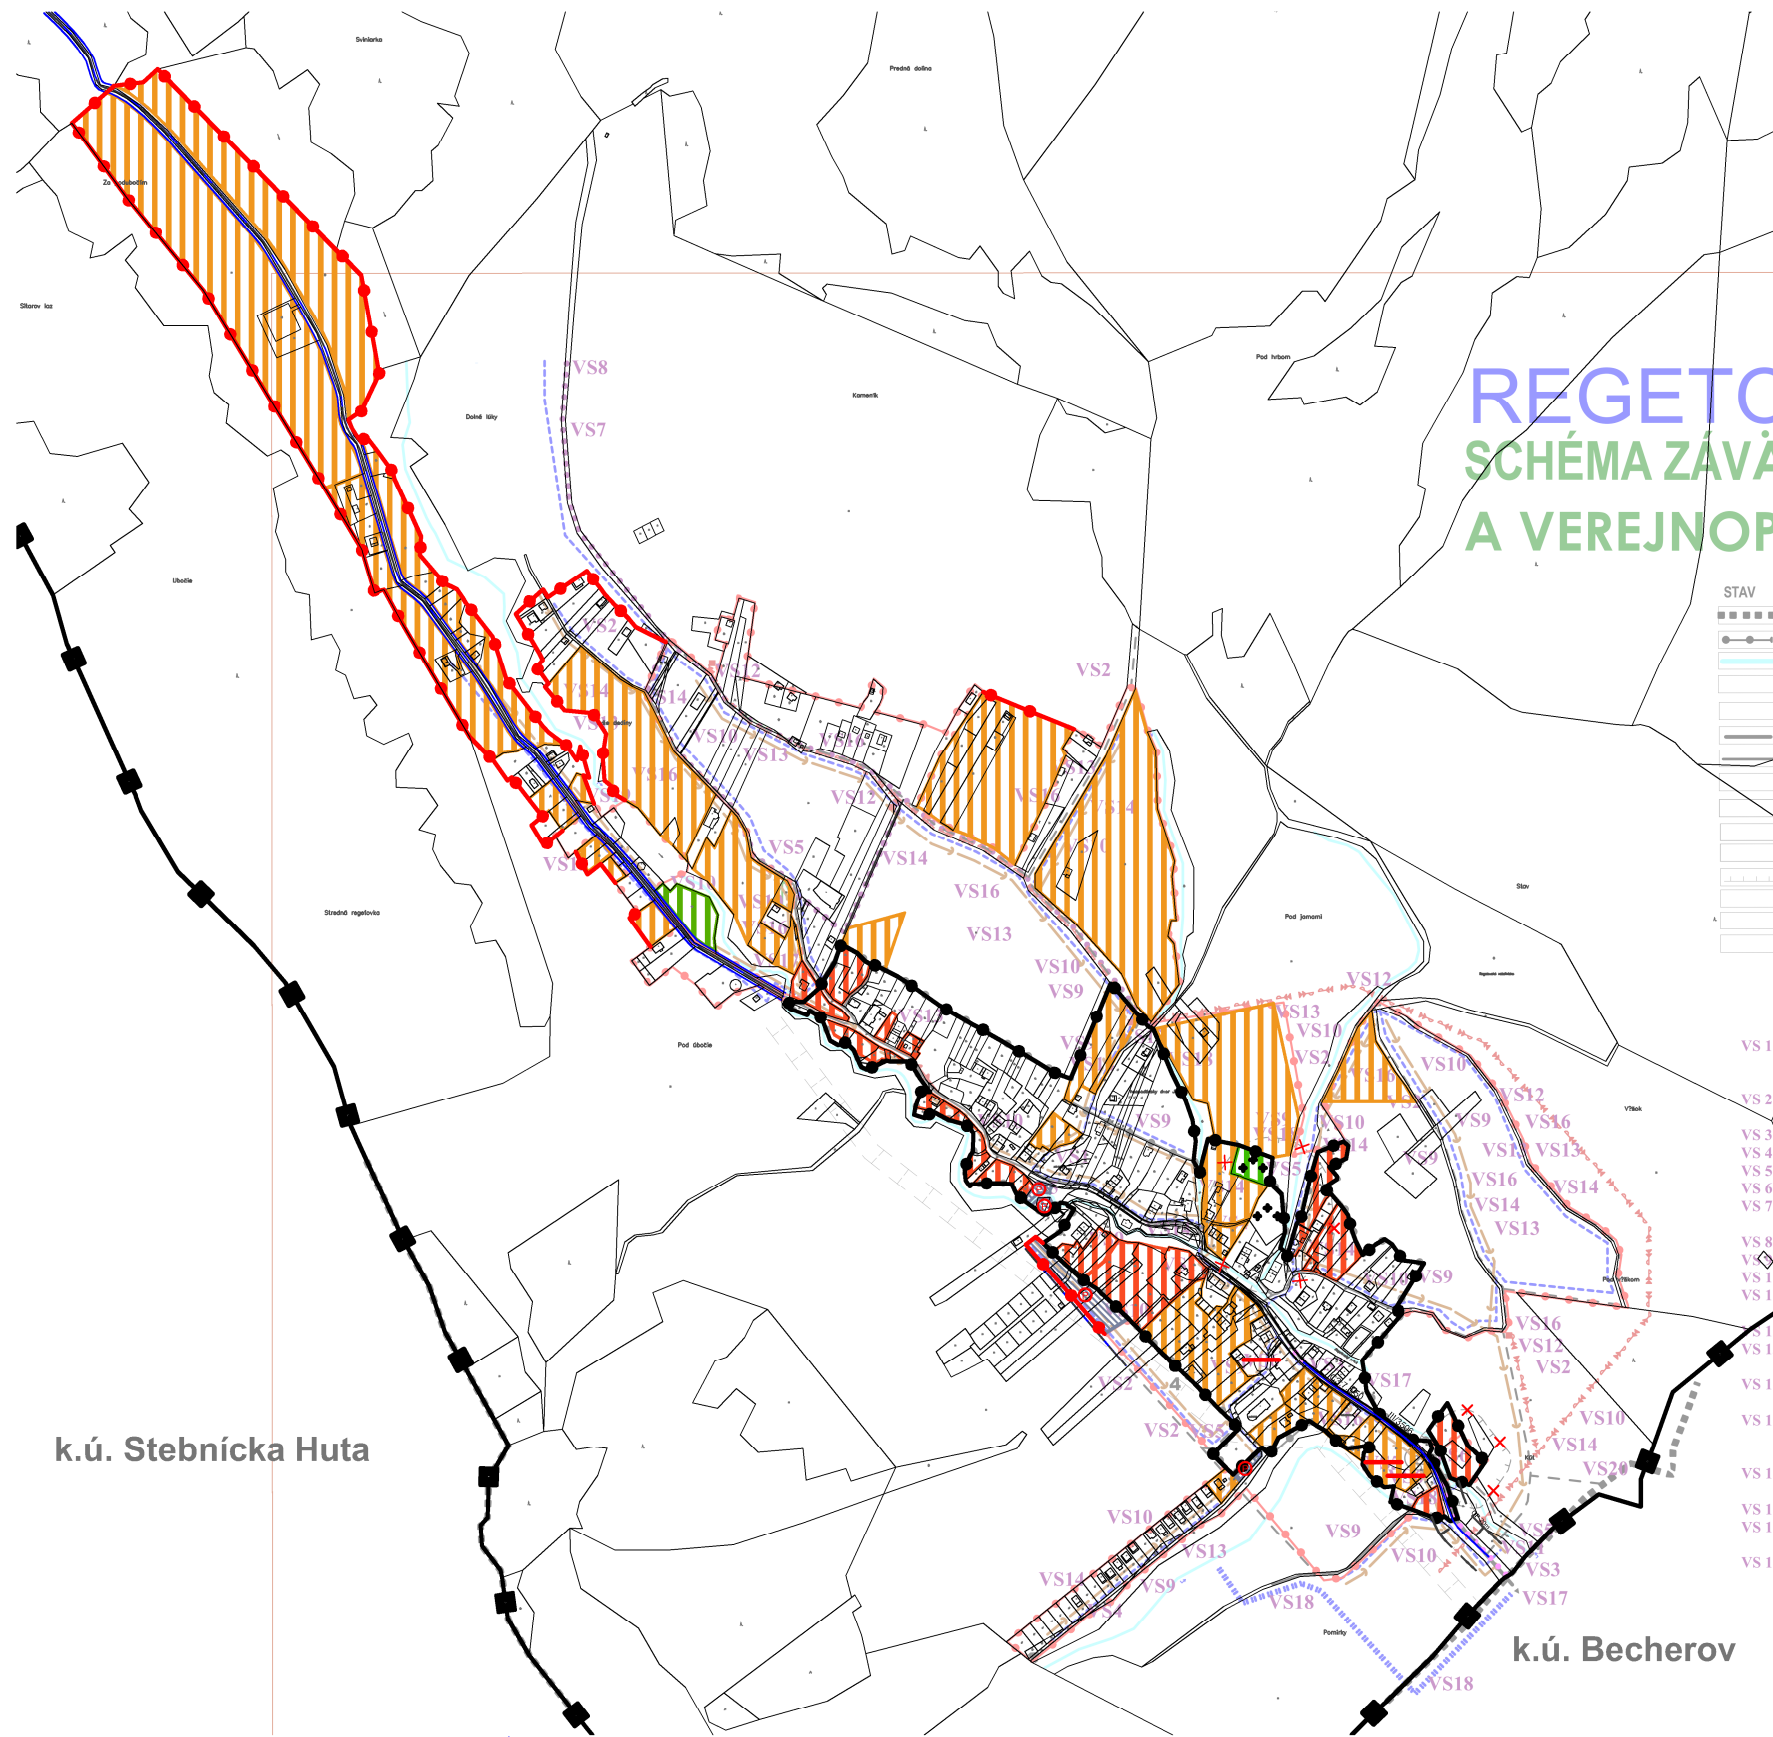

○ NÁVRH :
 1 - AREÁL LIEČEBNE, 2 - ARÁL TECHNICKÉHO ZABEZPEČENIA, 3 - KOMPOSTOVISKO,
 4 - ČISTIČKA ODPADOVÝCH VÔD, 5 - MULTIFUNKČNÝ ŠPORTOVÝ AREÁL, 5a - VODNÝ SVET
 6 - KÚPALISKO S VYBAVENÍM, 6 - HELIPIORT, 7 - GOLF S VYBAVENÍM Ø2,3, 8 - KLUB DŔCHODCOV
 A POŽIARNA ZBROJNICA, E1-E3 - VLEK, RCH1-RCH4 - LOKALITA REKREAČNÝCH CHÁT, RCH5-RCH10
 SEZÓNNE-ZÁCHYTNE
 Zk2 - AUTOBUSOVÁ ZASTÁVKA, P1-P4 - PARKOVISKO, PZ2-PZ4 - PARKOVISKO

Zoznam verejnoprospešných stavieb

- | | |
|-------|--|
| VS 1 | Stavby verejnej občianskej vybavenosti a sociálnej infraštruktúry
Stavba klubu dôchodcov a požiarnej zbrojnice.
Stavby verejnej dopravy a verejného technického vybavenia
Stavby dopravy a dopravných zariadení |
| VS 2 | Stavby nových miestnych komunikácií v kategórii C3-MO 6,5/30, C3-MO7,5/40, C3-MO 8,0/50 vrátane chodníkov a zeleného pásu. |
| VS 3 | Stavby peších chodníkov pozdĺž III. v zastavaných častiach obce. |
| VS 4 | Stavby peších chodníkov pozdĺž jestvujúcich miestnych komunikácií. |
| VS 5 | Stavby verejných parkovísk P 1 - 4 a PZ 1 - 4, P |
| VS 6 | Stavby nových obojstranných krytých zastávok SAD. |
| VS 7 | Stavby cykloturistických trás a turistických chodníkov.
Stavby vodného hospodárstva |
| VS 8 | Stavba vodojemu. |
| VS 9 | Stavby verejného vodovodu. |
| VS 10 | Stavby verejnej gravitačnej splaškovej kanalizácie. |
| VS 11 | Stavba čistiarne odpadových vôd v južnej časti katastra obce
Stavby energetiky a energetických zariadení |
| VS 12 | Stavby nových trafostaníc TS 3, TS 4, TS 5 a TS 7 a VN pripojok k nim. |
| VS 13 | Stavby trasy NN vedenia káblových rozvodov v zemi s napojením z jestvujúcich a nových zdrojov elektrickej energie. |
| VS 14 | Stavby verejného osvetlenia v nových obytných a športových lokalitách.
Stavby telekomunikácií |
| VS 15 | Stavby pripojných metalických a optických káblov pre jednotlivé lokality v súbehu s trasami vedení sekundárnej NN siete v obci.
Stavby v oblasti ochrany a tvorby životného prostredia |
| VS 16 | Stavby brehových úprav potoka Regetovská voda s protipovodňovou ochranou v severnej zastavanej časti obce |
| VS 17 | Stavby regulácií a úprav potoka Regetovská voda a jeho prítokov. |
| VS 18 | Stavby na umiestnenie ochrany pred povrchovými vodami v severnej a južnej zastavanej časti obce. |
| VS 19 | Stavba na kompostovanie organického odpadu v juhovýchodnej časti katastrálneho územia. |

k.ú. Stebnicka Huta

k.ú. Becherov