

# SCHÉMA ZÁVÄZNÝCH ČASTÍ RIEŠENIA ÚPN OBCE NOVOSAD ZMENY A DOPLNKY č.2

## LEGENDA

stav návrh

### A.) HRANICE, OCHRANNÉ PÁSMA

		HRANICA K. Ú. OBCE
		HRANICA ZASTAVANÉHO ÚZEMIA OBCE
		OCHRANNÉ PÁSMA VŠETKÝCH DRUHOV
		CENTRUM OBCE

### B.) ZÁVÄZNÉ FUNKČNÉ VYUŽITIE ÚZEMIA

	ROZVOJOVÉ LOKALITY OBCE
--	-------------------------

#### KÓD 100 OBYTNÉ ÚZEMIE

- 101 PLOCHY SO ZÁSTAVBOU RODINNÝCH DOMOV
- 102 PLOCHY SO ZÁSTAVBOU BYTOVÝCH DOMOV
- 103 PLOCHY VEREJNEJ OBČIANSKEJ VYBAVENOSTI
- 104 PLOCHY SOCIÁLNEJ INFRAŠTRUKTÚRY
- 105 PLOCHY VEREJNEJ PARKOVEJ A SPRIEVODNEJ ZELENE
- 106 PLOCHY CINTORÍNA

#### KÓD 200 VÝROBNÉ A DOPRAVNÉ ÚZEMIE

- 201 PLOCHY PRIEMYSELNEJ A STAVEBNEJ VÝROBY SKLADOVÉHO HOSPODÁRSTVA A VÝROBNÝCH SLUŽIEB
- 202 PLOCHY DOPRAVNÝCH ZARIADENÍ A SLUŽIEB, PARKOVISKÁ (P), PEŠIE ZÓNY
- 203 PLOCHY TECHNICKÉHO VYBAVENIA ÚZEMIA
- 204 PLOCHA ČOV OBCE
- 205 PLOCHA HOSPODÁRSKÝCH DVOROV POLNOHOSPODÁRSKEJ VÝROBY

#### KÓD 300 ZMIEŠANÉ ÚZEMIE

- 301 PLOCHY BÝVANIA A VYBAVENOSTI
- 302 PLOCHY VÝROBY A OBČIANSKEJ VYBAVENOSTI
- 303 PLOCHY VÝROBY A BÝVANIA
- 304 PLOCHY DOPRAVY A OBČIANSKEJ VYBAVENOSTI

#### KÓD 400 REKREAČNÉ ÚZEMIE

- 401 PLOCHY ŠPORTU A TELOVÝCHOVY

### C.) REGULAČNÉ PRVKY A JAVY

	MAXIMÁLNA PODLAŽNOSŤ ZÁSTAVBY
	CIRKEVNÉ STAVBY, KOSTOLY
	VÝŠKOVÉ DOMINANTY OBCE
	SOCIÁLNA INFRAŠTRUKTÚRA, ŠKOLSKÁ VYBAVENOSŤ
	SOCIÁLNA INFRAŠTRUKTÚRA, ZDRAVOTNÍCKE ZARIADENIA
	KLII TŮRNÁ ORČIANSKA VYRAVENOSŤ
	VEREJNÁ SPRÁVA A ADMINISTRATÍVA
	NÁKUPNÉ CENTRA, KOMERČNÁ OBČIANSKA VYBAVENOSŤ

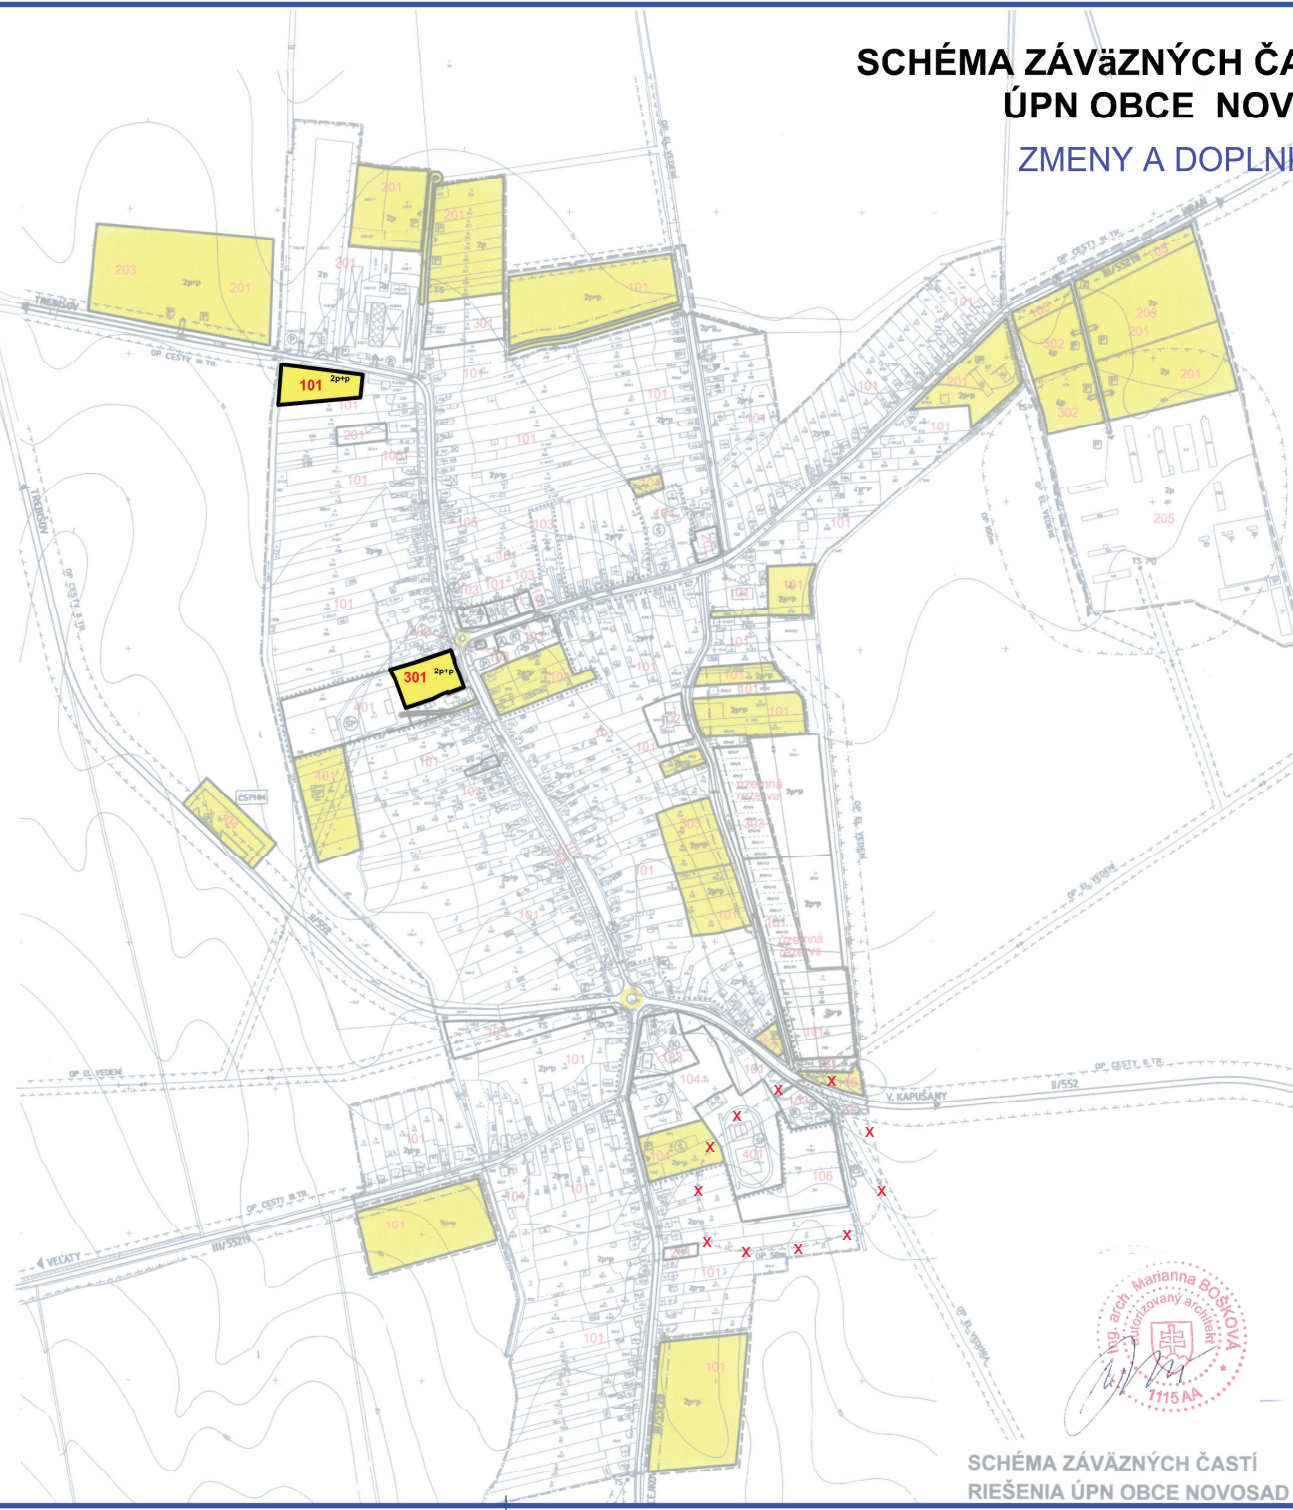


SCHÉMA ZÁVÄZNÝCH ČASTÍ  
RIEŠENIA ÚPN OBCE NOVOSAD