


ÚZEMNÝ PLÁN OBCE HORŇA

ŠIRŠIE VZŤAHY

NÁVRH M 1:50000

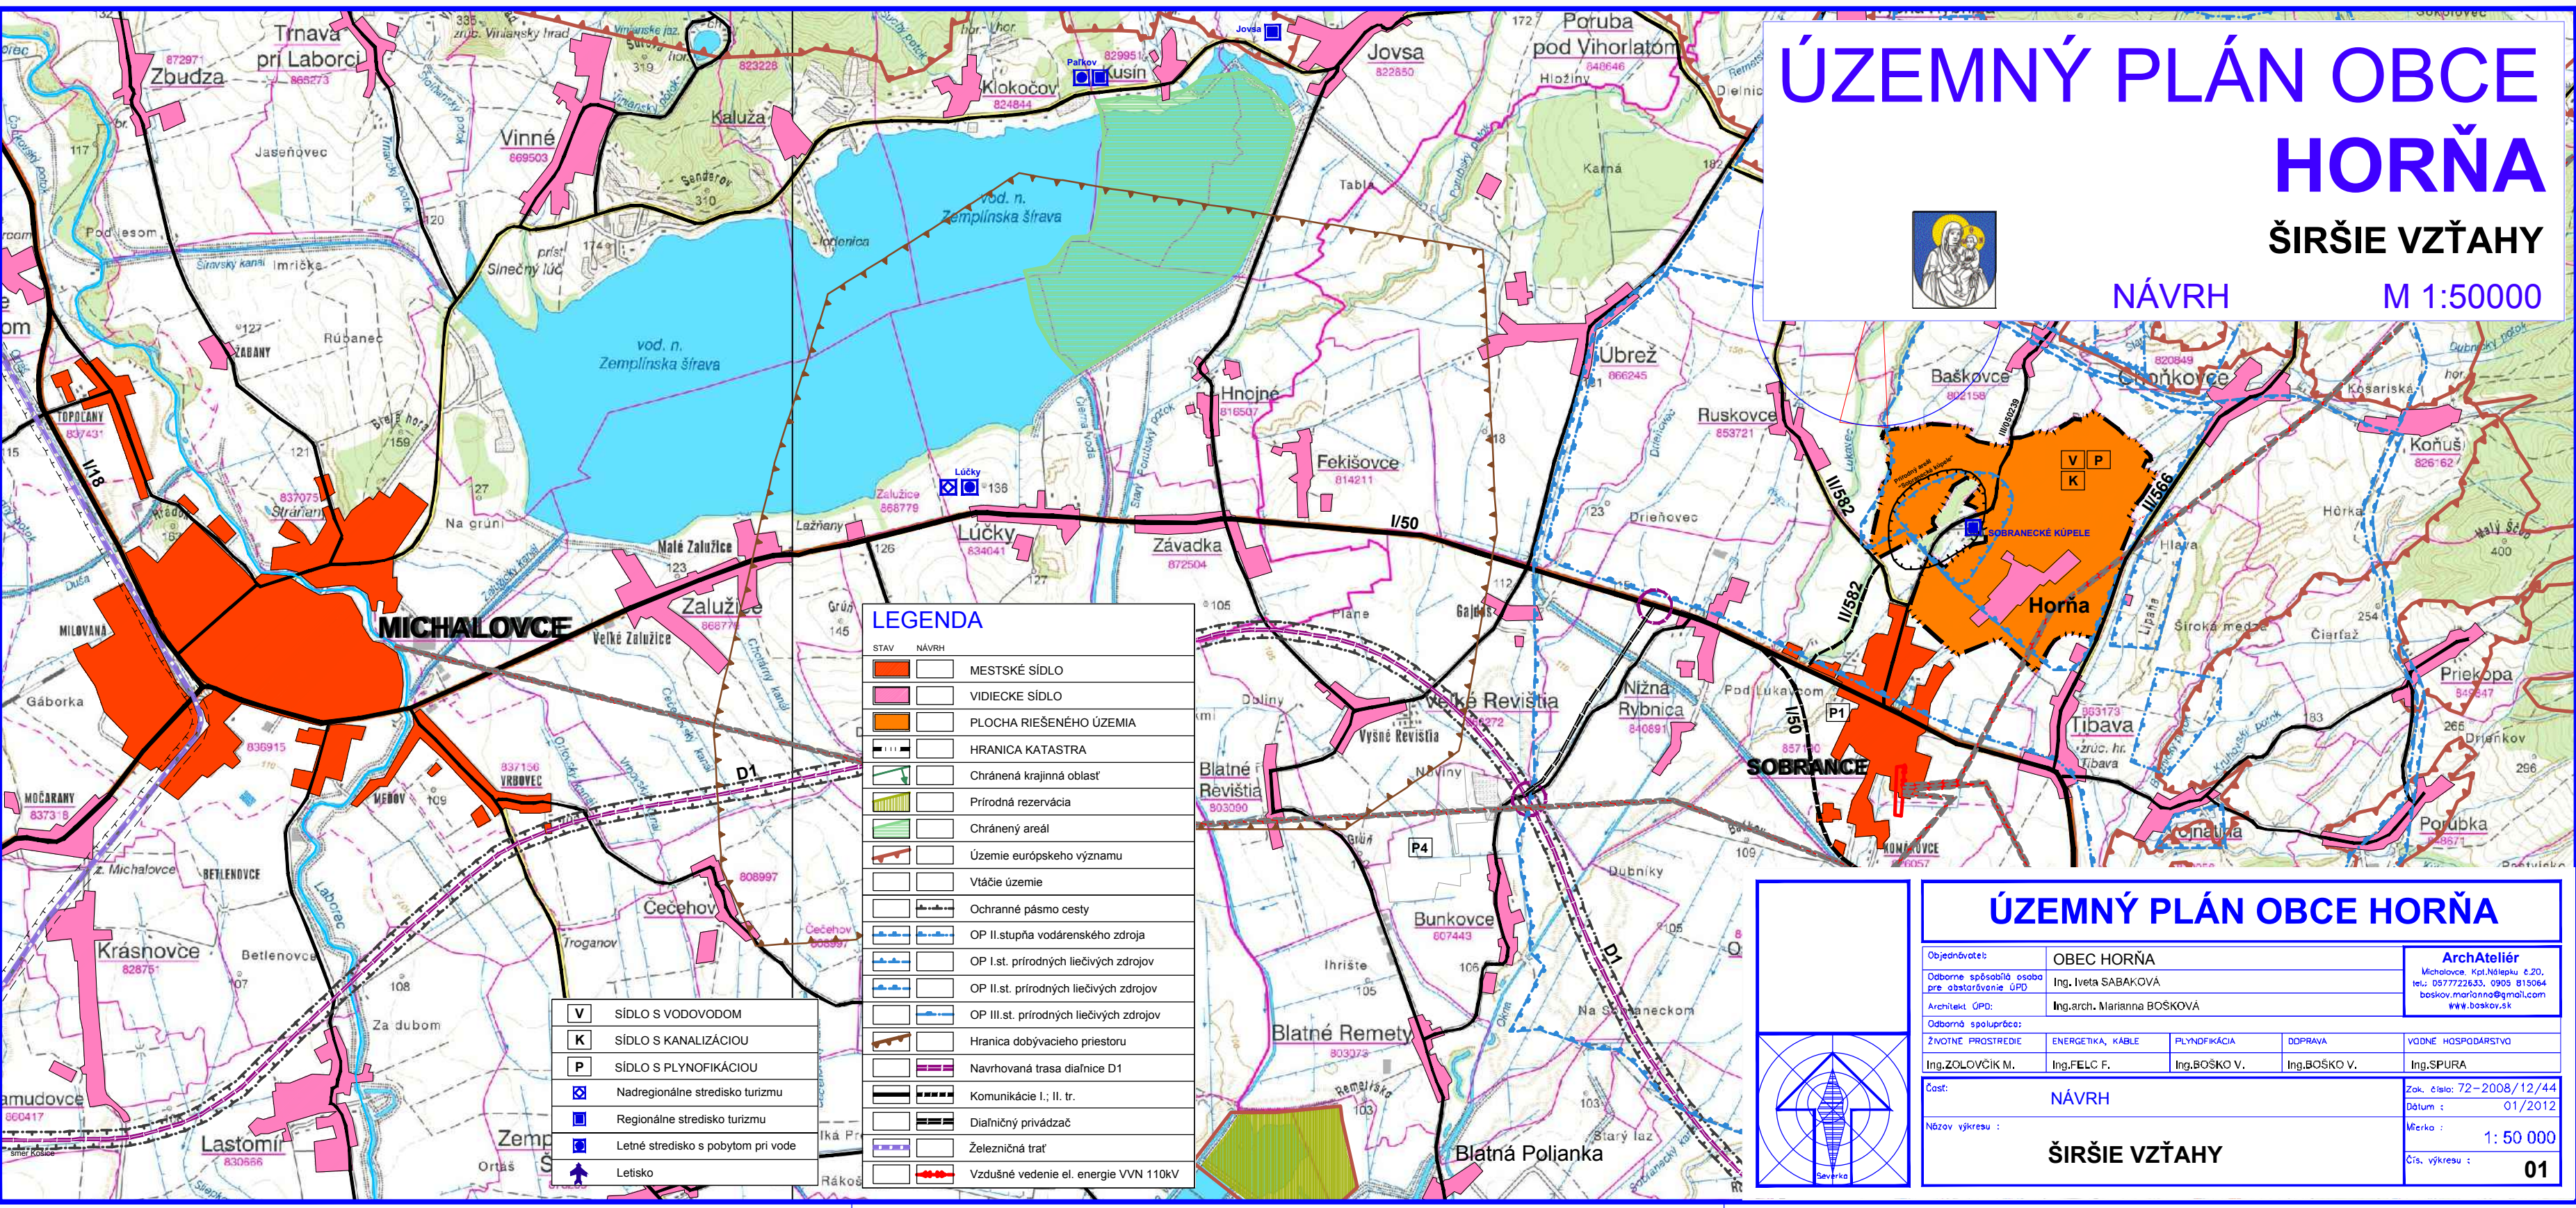

STAV	NÁVRH	
		MESTSKÉ SÍDLO
		VIDIECKE SÍDLO
		PLOCHA RIEŠENÉHO ÚZEMIA
		HRANICA KATASTRA
		Chránená krajinná oblasť
		Prírodná rezervácia
		Chránený areál
		Územie európskeho významu
		Vtáčie územie
		Ochranné pásmo cesty
		OP II.stupňa vodárenského zdroja
		OP I.st. prírodných liečivých zdrojov
		OP II.st. prírodných liečivých zdrojov
		OP III.st. prírodných liečivých zdrojov
		Hranica dobývacieho priestoru
		Navrhovaná trasa diaľnice D1
		Komunikácie I.; II. tr.
		Diaľničný privádzač
		Železničná trať
		Vzdušné vedenie el. energie VVN 110kV

V	SÍDLO S VODOVODOM
K	SÍDLO S KANALIZÁCIOU
P	SÍDLO S PLYNOFIKÁCIOU
☒	Nadregionálne stredisko turizmu
☒	Regionálne stredisko turizmu
☒	Letné stredisko s pobytom pri vode
☒	Letisko

ÚZEMNÝ PLÁN OBCE HORŇA

Objedávateľ:	OBEC HORŇA				ArchAteliér
Odborne spôsobilá osoba pre obstarávanie ÚPD	Ing. Iveta SABAKOVÁ				Michalovce, Kpt.Nálepku č.20, tel.: 057722633, 0909 815064 boskov.marianna@gmail.com www.boskov.sk
Architekt ÚPD:	Ing.arch. Marianna BOŠKOVÁ				
Odborná spolupráca:					
ŽIVOTNÉ PROSTREDIE	ENERGETIKA, KABELE	PLYNOFIKÁCIA	DOPRAVA	VODNÉ HOSPODÁRSTVO	
Ing.ZOŁOVČÍK M.	Ing.FELC F.	Ing.BOŠKO V.	Ing.BOŠKO V.	Ing.SPURA	
Časť:	NÁVRH				Zak. číslo: 72 – 2008/12/44
Názov výkresu :	ŠIRŠIE VZŤAHY				Dátum : 01/2012
					Mierka : 1: 50 000
					Čís. výkresu : 01