

ÚZEMNÝ PLÁN OBCÍ KRČAVA A ORECHOVÁ




KOMPLEXNÝ VÝKRES FUNKČNÉHO VYUŽITIA
KATASTRÁLNEHO ÚZEMIA OBCE

NÁVRH
1:10000

Názov ÚPD:	ÚZEMNÝ PLÁN OBCÍ Krčava a Orechová	pečiatka
Schvaľujúci orgán:	Obecné zastupiteľstvo obce Krčava	
Číslo uznesenia:	
Dátum schválenia:	
.....	Ing. Jozef HRENKO starosta obce Krčava	pečiatka
Názov ÚPD:	ÚZEMNÝ PLÁN OBCÍ Krčava a Orechová	pečiatka
Schvaľujúci orgán:	Obecné zastupiteľstvo obce Orechová	
Číslo uznesenia:	
Dátum schválenia:	
.....	Mgr. Rastislav REPKA starosta obce Orechová	pečiatka

LEGENDA

STAV	NÁVRH	VÝHLAD
—	—	Hranica katastra
—	—	Hranica zastavaného územia
—	—	Vtáčie územie
—	—	Ochranné pásmo cesty
—	—	OP II.stupňa vodárenského zdroja
—	—	OP vedenia elektrickej energie
—	—	Pásmo hygienickej ochrany
—	—	Hranica dobývacieho priestoru
—	—	Centrálna zóna obce
—	—	Rodinné domy
—	—	Bytové domy
—	—	Občianska vybavenosť
—	—	Výroba, sklady a skládky odpadov
—	—	Plochy výroby + občianska vybavenosť
—	—	Polnohospodárske výrobné areály
—	—	Plochy pre šport a rekreáciu
—	—	Cesty a parkoviská
—	—	Ostatná plocha
—	—	Cintorín
—	—	Zosuvy
—	—	Hydromelióracie, odvodnenie
—	—	Les
—	—	Orná pôda
—	—	Lúky a pasienky
—	—	Vinice
—	—	Záhrady
—	—	Mokraď
—	—	Nelesná stromová a krovinná zeleň
—	—	Spravidná zeleň vodného toku
—	—	Verejná zeleň
—	—	Regulácia potoka
—	—	Cesty I., II., III. triedy
—	—	Miestne komunikácie
—	—	Cyklotrasa
—	—	Banské diela
—	—	Skládka komunálneho odpadu
—	—	Prívodné potrubie
—	—	Vodný zdroj
—	—	Vodojem
—	—	Úpravňa vody
—	—	ČOV
—	—	Vzdušné vedenie el. energie VN 22kV
—	—	Transformačná stanica
—	—	STL plynovod
—	—	Diaľkový kábel
—	—	Telekom ústredňa
—	—	Chránený strom

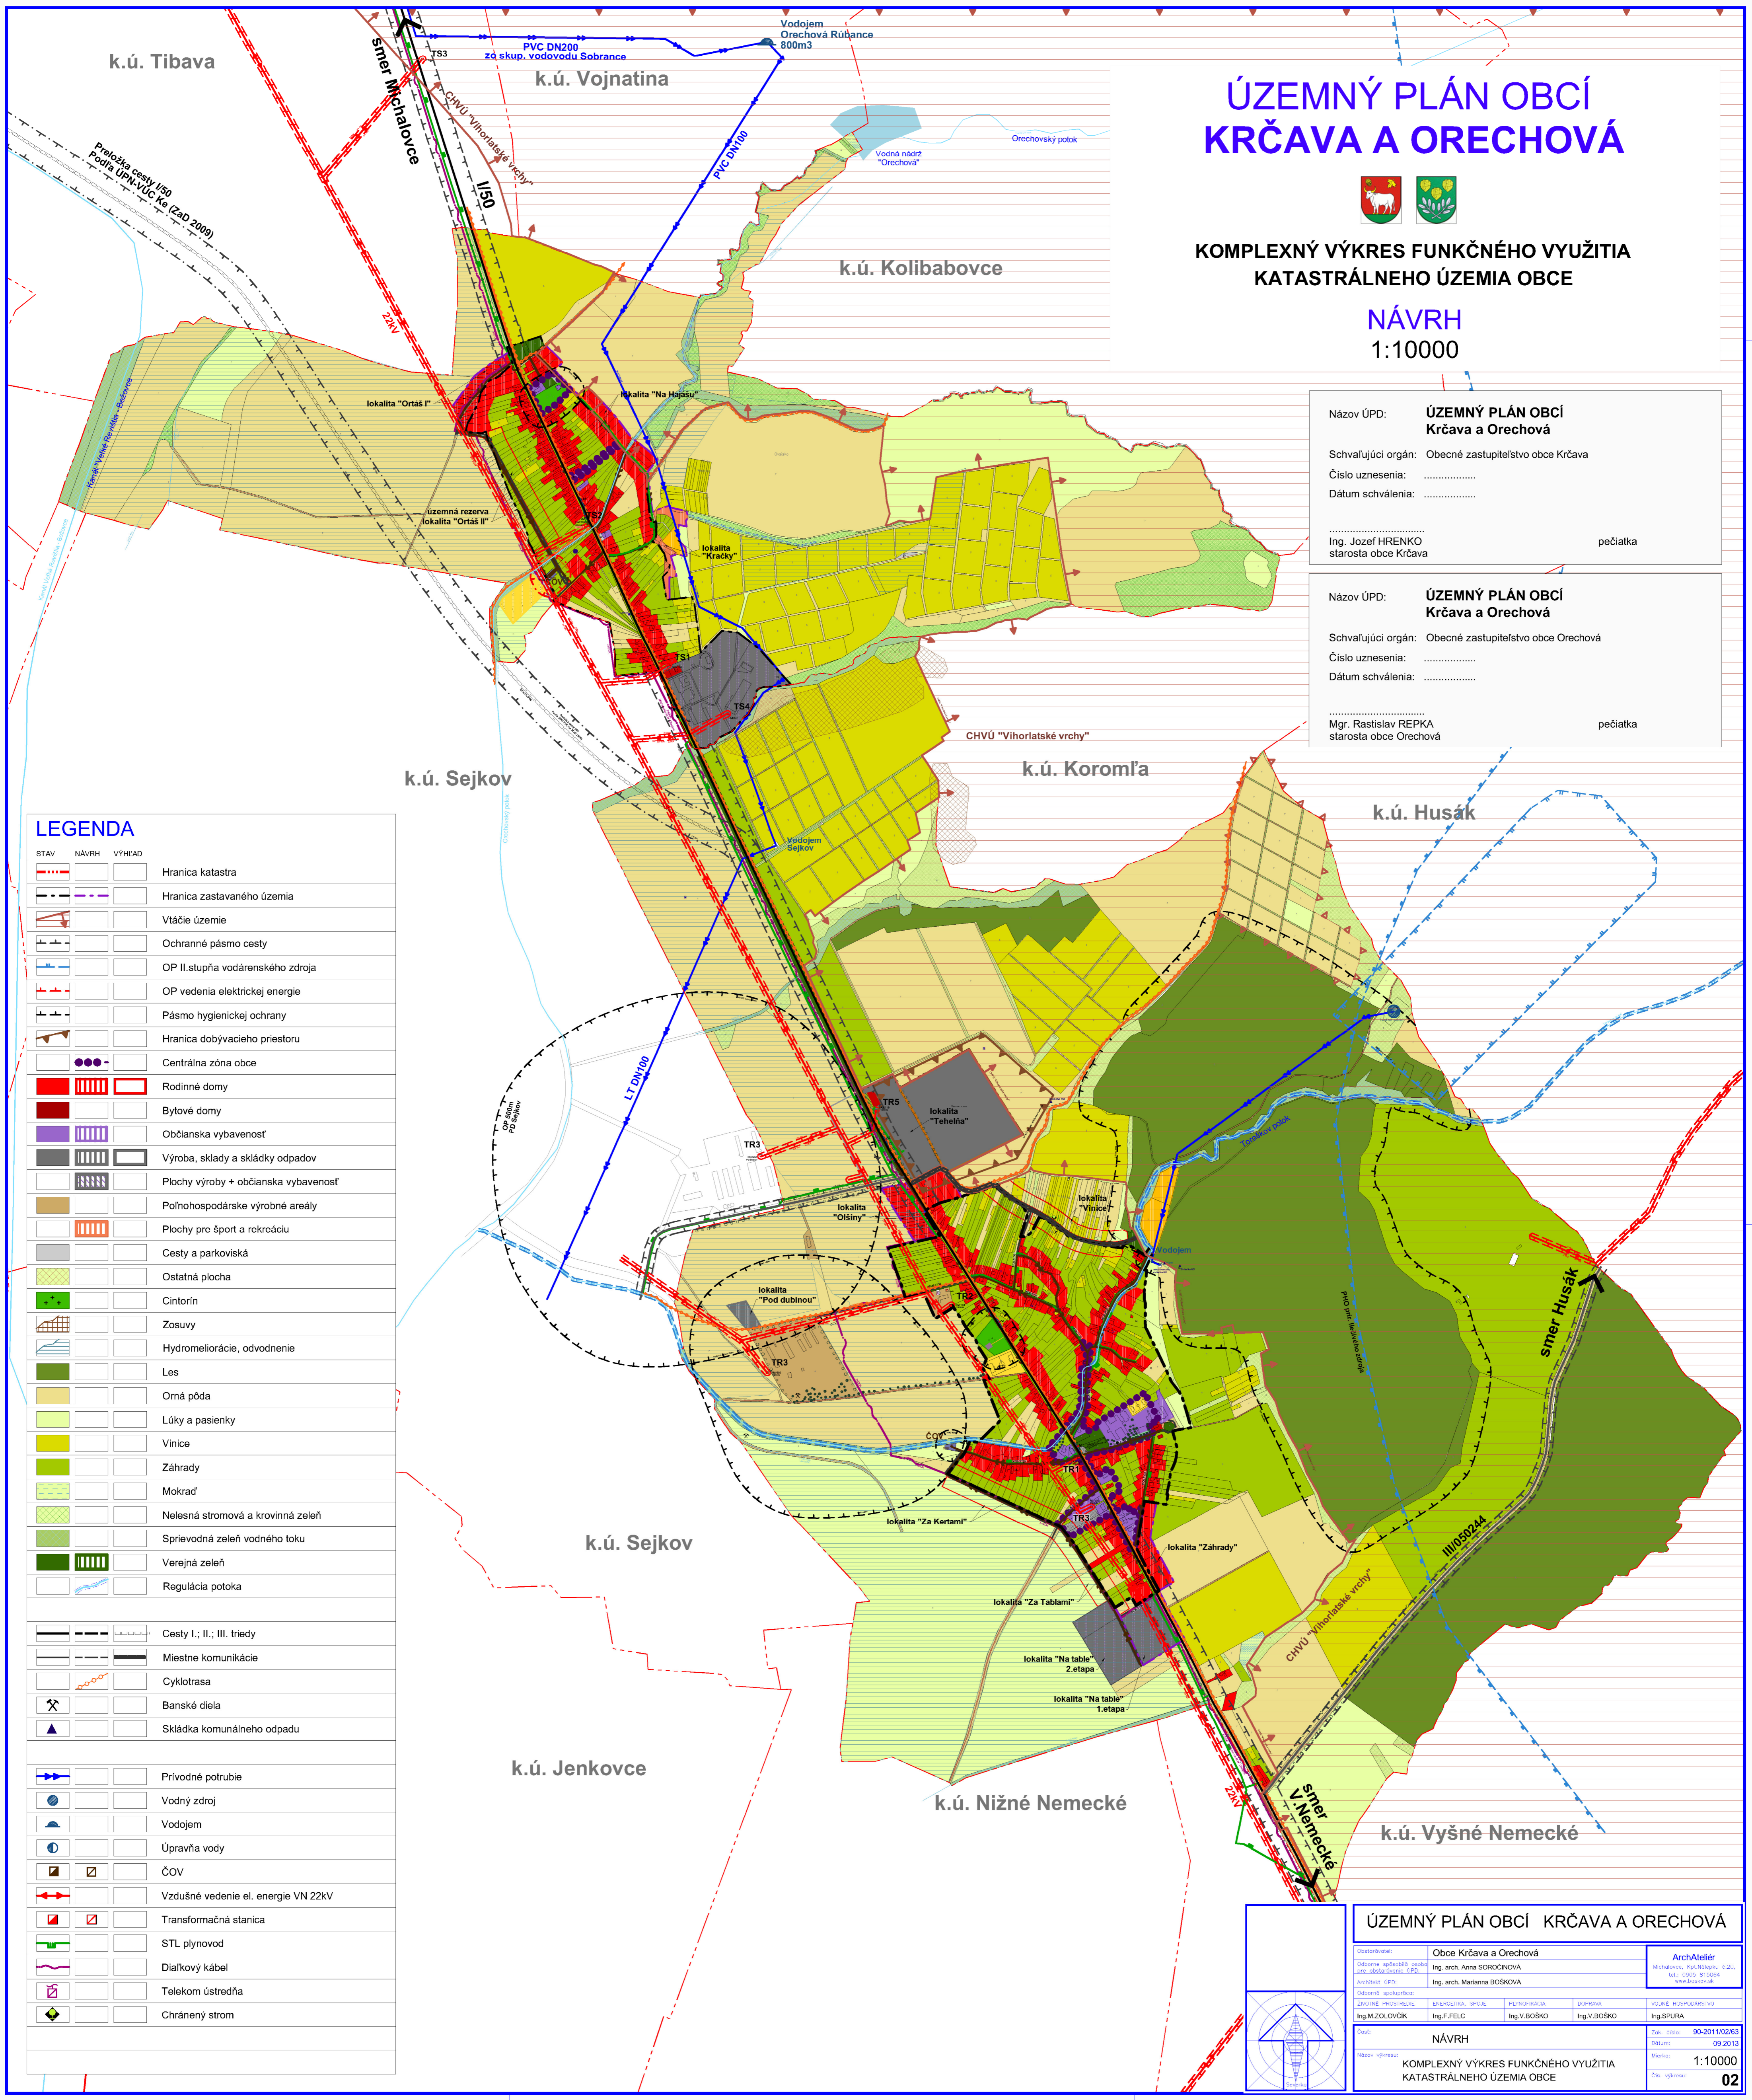

ÚZEMNÝ PLÁN OBCÍ KRČAVA A ORECHOVÁ			
Obstarávateľ:	Obce Krčava a Orechová	ArchAtelier	
Odborné spracovanie:	Ing. arch. Anna SOROCNOVÁ	Michalovce, Kapitánska 2,20.	
Architekt ÚPD:	Ing. arch. Marianna BOŠKOVÁ	tel.: 0905 819084	
Odborné spracovanie:	Ing. arch. Marianna BOŠKOVÁ	www.ostav.sk	
Číslo uznesenia:	EX-02/2013, SP-06	Ing. arch. Marianna BOŠKOVÁ	Obecné zastupiteľstvo
Číslo uznesenia:	Ing. M. ZOLČOVČEK	Ing. F. FELC	Ing. V. BOŠKO
Číslo uznesenia:	Ing. F. FELC	Ing. V. BOŠKO	Ing. SPURA
Stav:	NÁVRH	Zak. číslo:	90-2011/02/263
Názov výkresu:	KOMPLEXNÝ VÝKRES FUNKČNÉHO VYUŽITIA KATASTRÁLNEHO ÚZEMIA OBCE	Dátum:	09.2013
		Mierka:	1:10000
		Čís. výkresu:	02