

ÚZEMNÝ PLÁN OBCE MALÉ TRAKANY

NÁVRH
M 1 : 10 000

ÚZEMNÝ PLÁN OBCE MALÉ TRAKANY ZMENY A DOPLNKY Č.1

KOMPLEXNÝ VÝKRES KATASTRÁLNEHO ÚZEMIA


NÁVRH
1:10000

LEGENDA

SÚČASNÝ NÁVRH STAV	FUNKČNÉ PLOCHY
	Územie európskeho významu SKUEV NATURA 2000
	Chránené územie podľa ramsarskej dohody
	Plochy rodinných domov
	Plochy bytových domov
	Plochy občianskej vybavenosti
	Polyfunkčné plochy: Obč. vybavenosť + šport a rekreácia
	Polyfunkčné plochy: Bývanie + obč. vybavenosť
	Polyfunkčné plochy: Obč. vybavenosť + výroba a techn. vybavenosť
	Plochy verejnej zelene
	DOPRAVA
	Miestne obslužné komunikácie
	Komunikácie pre peších
	Začiatok obce
	Koniec obce
	Návrh na zrušenie
	01/x Označenie lokality (Zmeny a doplnky č.1)

LEGENDA

STAV	NÁVRH	FUNKČNÉ PLOCHY
		Územie európskeho významu SKUEV NATURA 2000
		Chránené územie podľa ramsarskej dohody
		Plochy rodinných domov
		Plochy bytových domov
		Plochy občianskej vybavenosti
		Polyfunkčné plochy: Obč. vybavenosť + šport a rekreácia
		Polyfunkčné plochy: Bývanie + obč. vybavenosť
		Polyfunkčné plochy: Obč. vybavenosť + výroba a techn. vybavenosť
		Plochy verejnej zelene
		DOPRAVA
		Miestne obslužné komunikácie
		Komunikácie pre peších
		Začiatok obce
		Koniec obce
		Návrh na zrušenie
		01/x Označenie lokality (Zmeny a doplnky č.1)

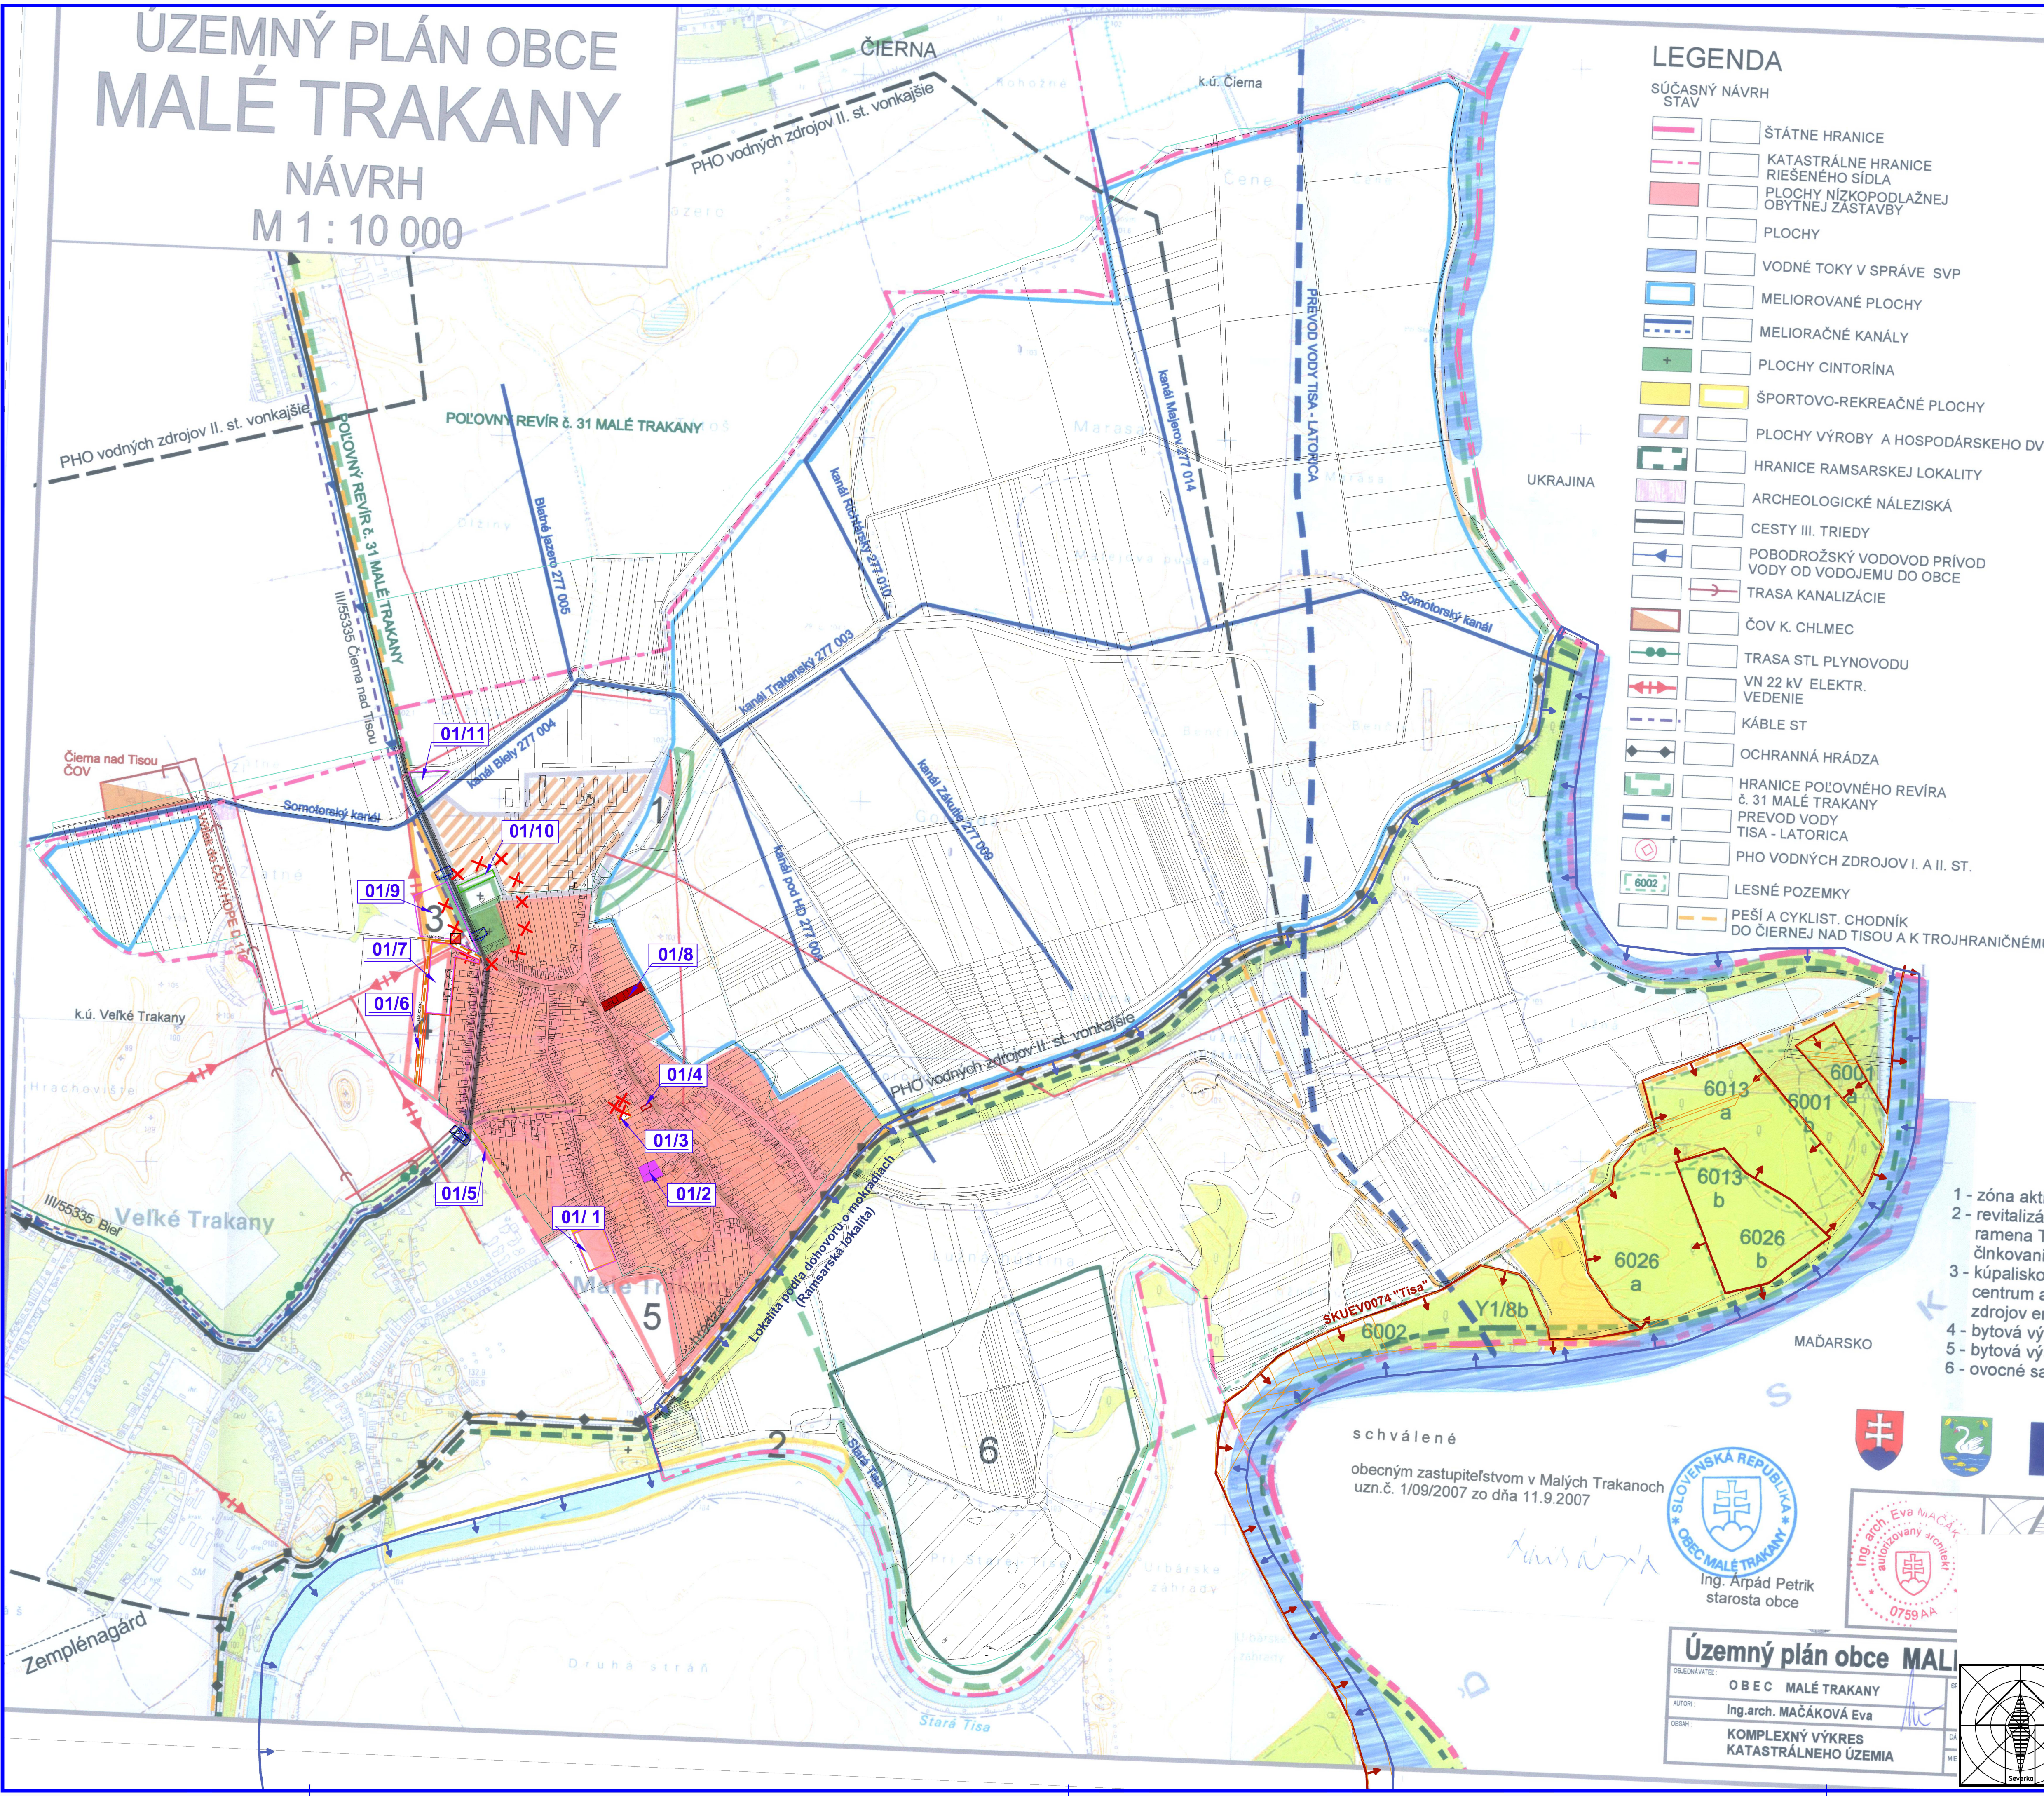


- 1 - zóna aktivít
- 2 - revitalizácia mŕtveho ramena Tisy, člnkovanie, rybolov
- 3 - kúpalisko
- 4 - centrum alternatívnych zdrojov energie
- 5 - bytová výstavba
- 6 - bytová výstavba
- 6 - ovocné sady

schválené
obecným zastupiteľstvom v Malých Trakanoch
uzn.č. 1/09/2007 zo dňa 11.9.2007

Ing. Arpád Petrik
starosta obce



Územný plán obce MALÉ TRAKANY
OBEC MALÉ TRAKANY
Ing. arch. MAČÁKOVÁ Eva
KOMPLEXNÝ VÝKRES
KATASTRÁLNEHO ÚZEMIA

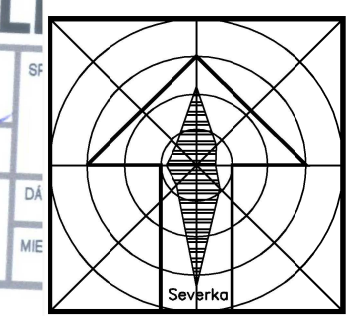

ÚZEMNÝ PLÁN OBCE MALÉ TRAKANY ZMENY A DOPLNKY Č.1		
Obstarovateľ:	Obec Malé Trakany	BOSKOV s.r.o.
Oborná spôsobilosť osobou zaošetrovanou:	Ing. Iveta SABÁKOVÁ	Myslíno 15, Humenné www.boskov.sk
Architekt OPD:	Ing. arch. Marianna BOSKOVÁ	
Cost:	NÁVRH	Zak. číslo: 202003_50 Dátum: 05.2020
Názov výkresu:	KOMPLEXNÝ VÝKRES KATASTRÁLNEHO ÚZEMIA	Mierka: 1:10000 Čís. výkresu: 2