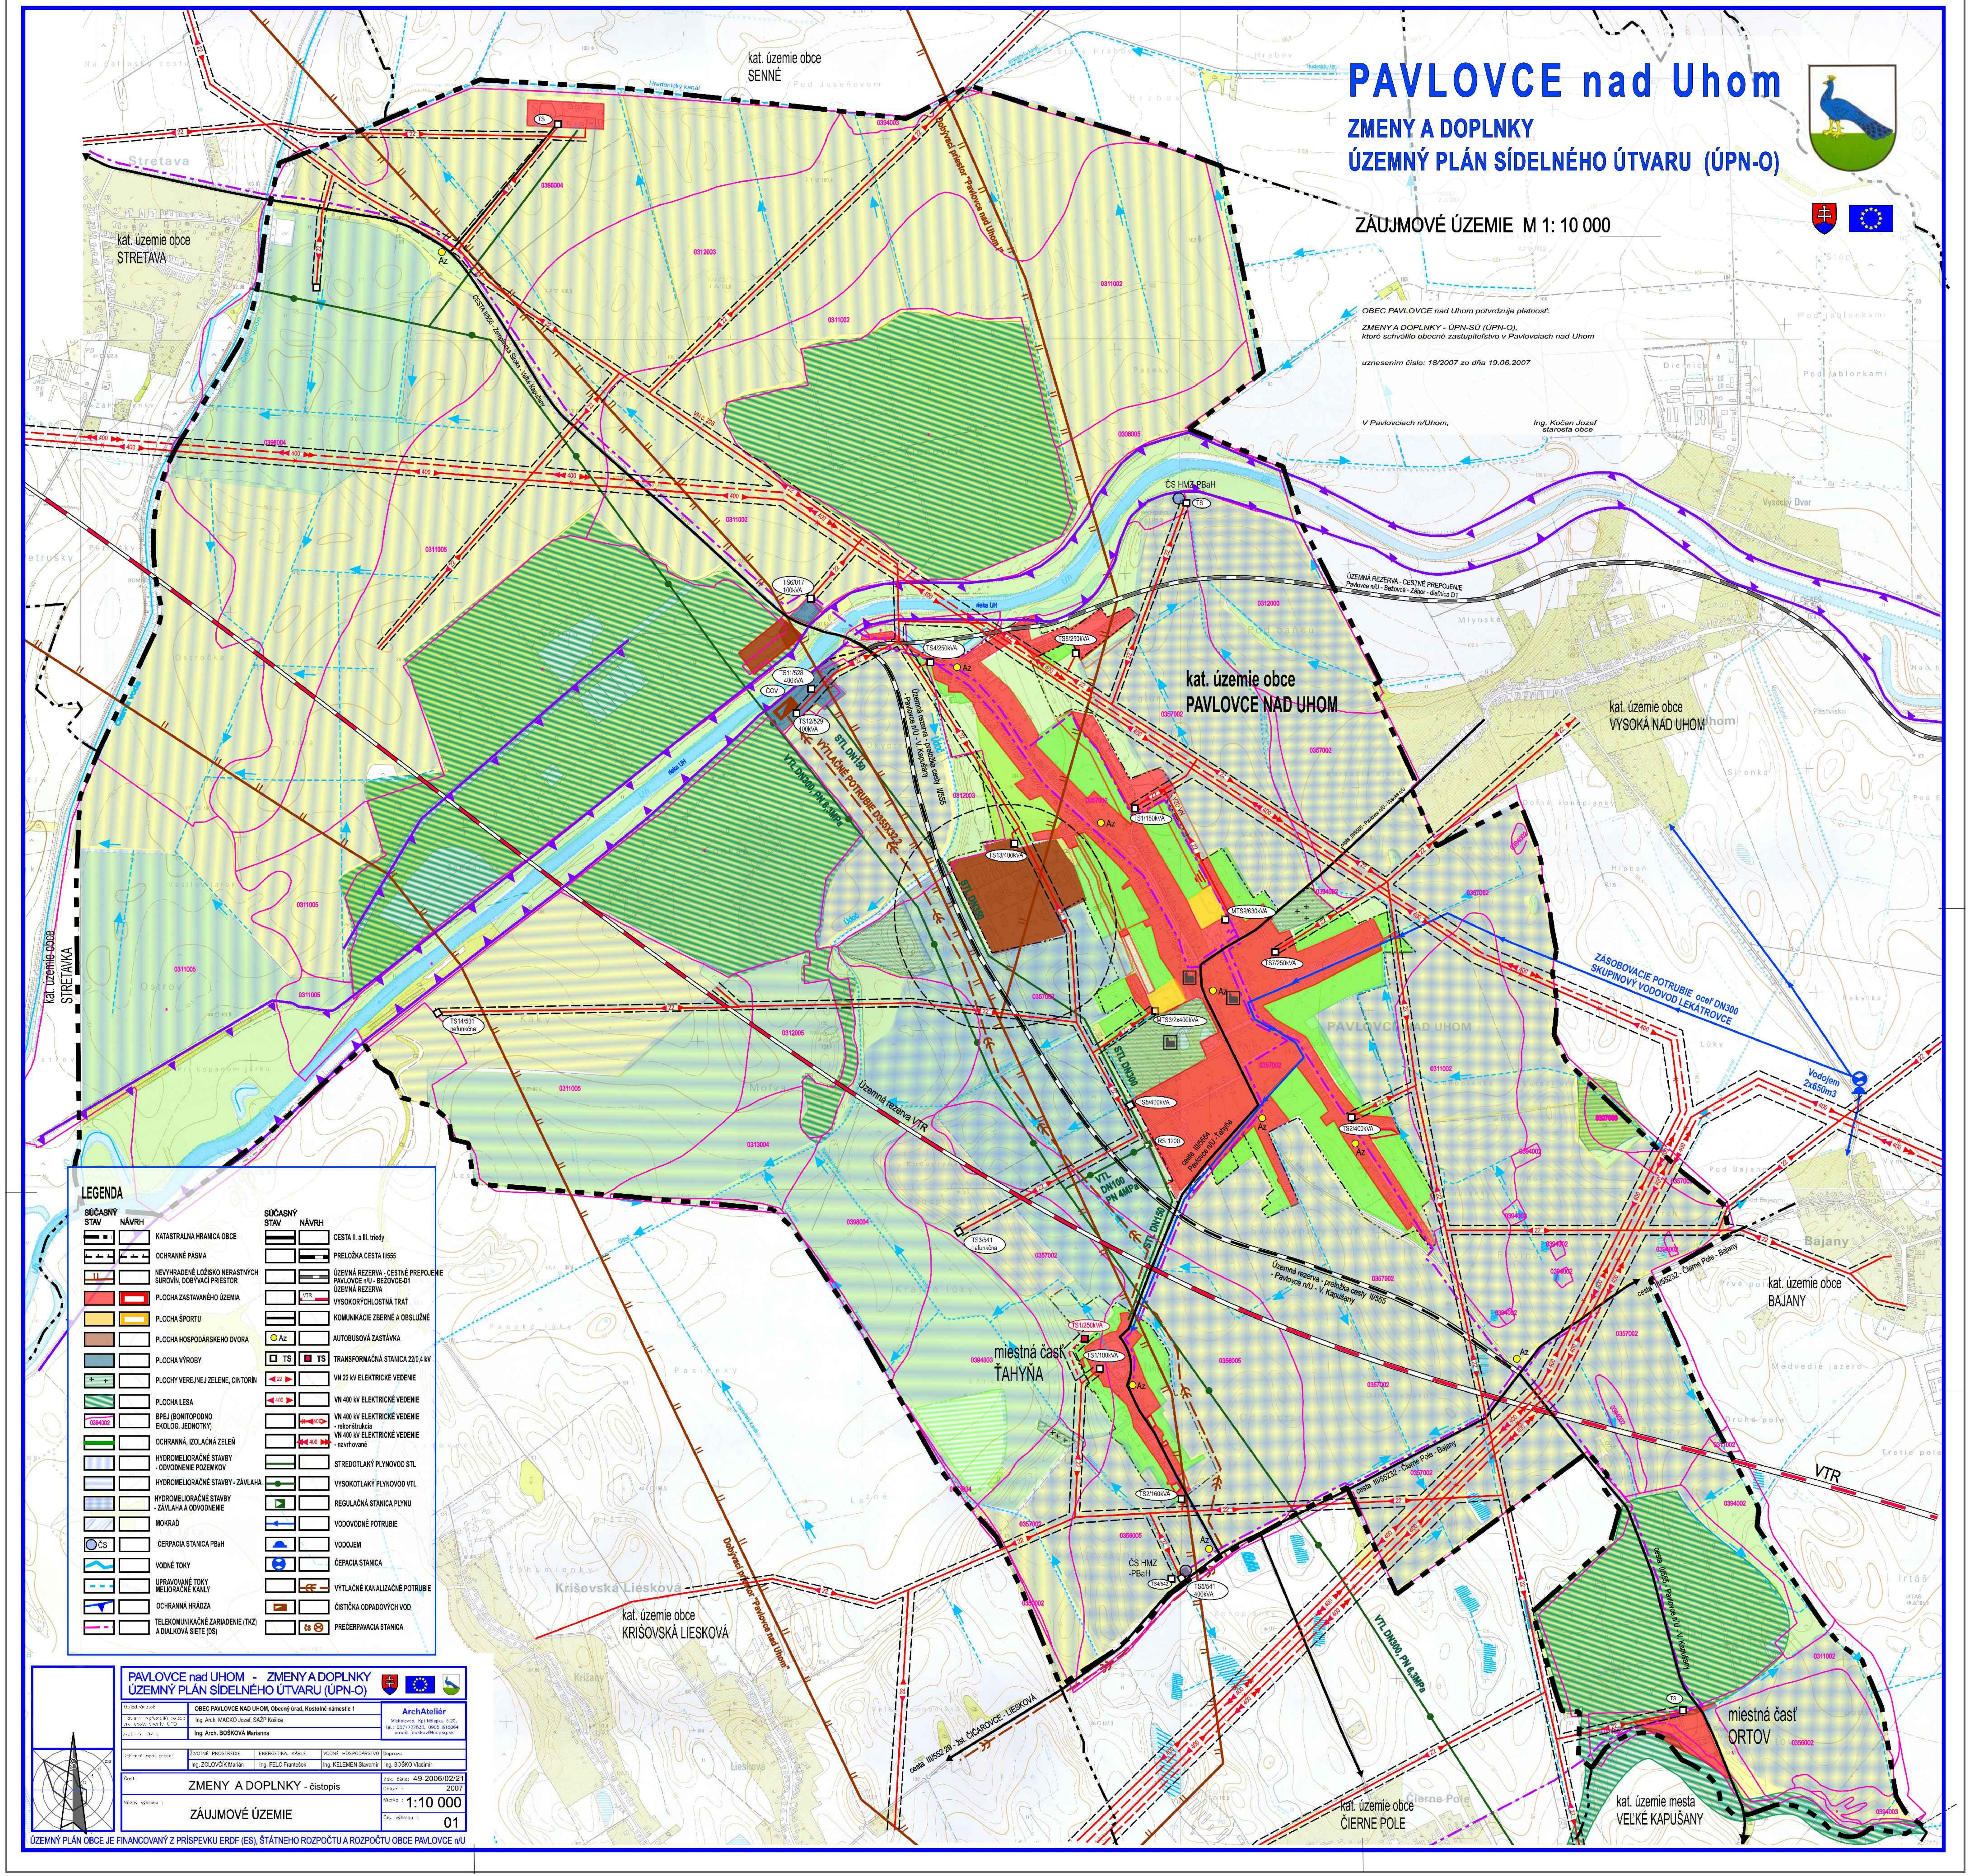
PAVLOVCE nad Uhom
ZMENY A DOPLNKY
ÚZEMNÝ PLÁN SÍDELNÉHO ÚTVARU (ÚPN-O)
ZÁUJMOVÉ ÚZEMIE M 1: 10 000
OBEC PAVLOVCE nad Uhom potvrdzuje platnosť:
ZMENY A DOPLNKY - ÚPN-SÚ (ÚPN-O),
ktoré schválilo obecné zastupiteľstvo v Pavlovciach nad Uhom
uznesením číslo: 18/2007 zo dňa 19.06.2007
V Pavlovciach n/Uhom,
Ing. Kočan Jozef
starosta obce
kat. územie obce
SENNÉ
kat. územie obce
STRETAVA
kat. územie obce
STRETAVKA
kat. územie obce
PAVLOVCE NAD UHOM
kat. územie obce
VYSOKÁ NAD UHOM
kat. územie obce
BAJANY
kat. územie obce
KRIŠOVSKÁ LIESKOVÁ
kat. územie obce
ČIERNE POLE
kat. územie mesta
VEĽKÉ KAPUŠANY
miestna časť
ŤAHYŇA
miestna časť
ORTOV
ČS HMZ PBaH
ČOV
rieka UH
VTR
Územná rezerva VTR
ÚZEMNÁ REZERVA - CESTNÉ PREPOJENIE
Pavlovce n/U - Bežovce - Záhor - diaľnica D1
Územná rezerva - preložka cesty II/555
- Pavlovce n/U - V. Kapušany
CESTA II/555 - Zemplínska Široká - Veľké Kapušany
cesta III/5554 Pavlovce n/U - Ťahyňa
cesta III/55232 - Čierne Pole - Bajany
cesta III/552 29 - žst. ČIČAROVCE - LIESKOVÁ
cesta II/555 - Pavlovce n/U - V. Kapušany
Dobývací priestor "Pavlovce nad Uhom"
STL DN150
STL DN300
STL DN350
VTL DN300, PN 6,3MPa
VTL DN100 PN 4MPa
VÝTLAČNÉ POTRUBIE D355X32,2
ZÁSOBOVACIE POTRUBIE oceľ DN300
SKUPINOVÝ VODOVOD LEKÁTROVCE
Vodojem
2x650m3
TS6/017 100kVA
TS11/528 400kVA
TS12/529 400kVA
TS4/250kVA
TS8/250kVA
TS1/160kVA
TS13/400kVA
MTS9/630kVA
TS7/250kVA
MTS3/2x400kVA
TS5/400kVA
RS 1200
TS2/400kVA
TS14/531 nefunkčna
TS3/541 nefunkčna
TS1/250kVA
TS1/100kVA
TS2/160kVA
TS4/542
TS5/541 400kVA
LEGENDA
SÚČASNÝ STAV
NÁVRH
KATASTRALNA HRANICA OBCE
OCHRANNÉ PÁSMA
NEVYHRADENÉ LOŽISKO NERASTNÝCH SUROVÍN, DOBÝVACÍ PRIESTOR
PLOCHA ZASTAVANÉHO ÚZEMIA
PLOCHA ŠPORTU
PLOCHA HOSPODÁRSKEHO DVORA
PLOCHA VÝROBY
PLOCHY VEREJNEJ ZELENE, CINTORÍN
PLOCHA LESA
BPEJ (BONITOPODNO EKOLOG. JEDNOTKY)
OCHRANNÁ, IZOLAČNÁ ZELEŇ
HYDROMELIORAČNÉ STAVBY - ODVODNENIE POZEMKOV
HYDROMELIORAČNÉ STAVBY - ZÁVLAHA
HYDROMELIORAČNÉ STAVBY - ZÁVLAHA A ODVODNENIE
MOKRAĎ
ČERPACIA STANICA PBaH
VODNÉ TOKY
UPRAVOVANÉ TOKY MELIORAČNÉ KANLY
OCHRANNÁ HRÁDZA
TELEKOMUNIKAČNÉ ZARIADENIE (TKZ) A DIALKOVÁ SIETE (DS)
CESTA II. a III. triedy
PRELOŽKA CESTA II/555
ÚZEMNÁ REZERVA - CESTNÉ PREPOJENIE PAVLOVCE n/U - BEŽOVCE-D1
ÚZEMNÁ REZERVA VYSOKORÝCHLOSTNÁ TRAŤ
KOMUNIKÁCIE ZBERNÉ A OBSLUŽNÉ
AUTOBUSOVÁ ZASTÁVKA
TRANSFORMAČNÁ STANICA 22/0,4 kV
VN 22 kV ELEKTRICKÉ VEDENIE
VN 400 kV ELEKTRICKÉ VEDENIE
VN 400 kV ELEKTRICKÉ VEDENIE - rekonštrukcia
VN 400 kV ELEKTRICKÉ VEDENIE - navrhované
STREDOTLAKÝ PLYNOVOD STL
VYSOKOTLAKÝ PLYNOVOD VTL
REGULAČNÁ STANICA PLYNU
VODOVODNÉ POTRUBIE
VODOJEM
ČEPACIA STANICA
VÝTLAČNÉ KANALIZAČNÉ POTRUBIE
ČISTIČKA ODPADOVÝCH VOD
PREČERPAVACIA STANICA
PAVLOVCE nad UHOM - ZMENY A DOPLNKY
ÚZEMNÝ PLÁN SÍDELNÉHO ÚTVARU (ÚPN-O)
OBEC PAVLOVCE NAD UHOM, Obecný úrad, Kostolné námestie 1
Ing. Arch. MACKO Jozef, SAŽP Košice
Ing. Arch. BOŠKOVÁ Marianna
ArchAteliér
ŽIVOTNÉ PROSTREDIE
ENERGETIKA, KÁBLE
VODNÉ HOSPODÁRSTVO
Doprava
Ing. ZOLOVČÍK Marián
Ing. FELC František
Ing. KELEMEN Slavomír
Ing. BOŠKO Vladimír
ZMENY A DOPLNKY - čistopis
ZÁUJMOVÉ ÚZEMIE
Zák. číslo: 49-2006/02/21
Dátum: 2007
Mierka: 1:10 000
Čís. výkresu: 01
ÚZEMNÝ PLÁN OBCE JE FINANCOVANÝ Z PRÍSPEVKU ERDF (ES), ŠTÁTNEHO ROZPOČTU A ROZPOČTU OBCE PAVLOVCE n/U