SPOLOČNÝ ÚPN OBCÍ

KAMENICA n.Cirochou a KAMIENKA

KOMPLEXNÝ VÝKRES FUNKČNÉHO VYUŽITIA KATASTRÁLNEHO ÚZEMIA OBCÍ S VYZNAČENOU ZÁVÄZNOU ČASŤOU A VPS

ČISTOPIS M 1:10000

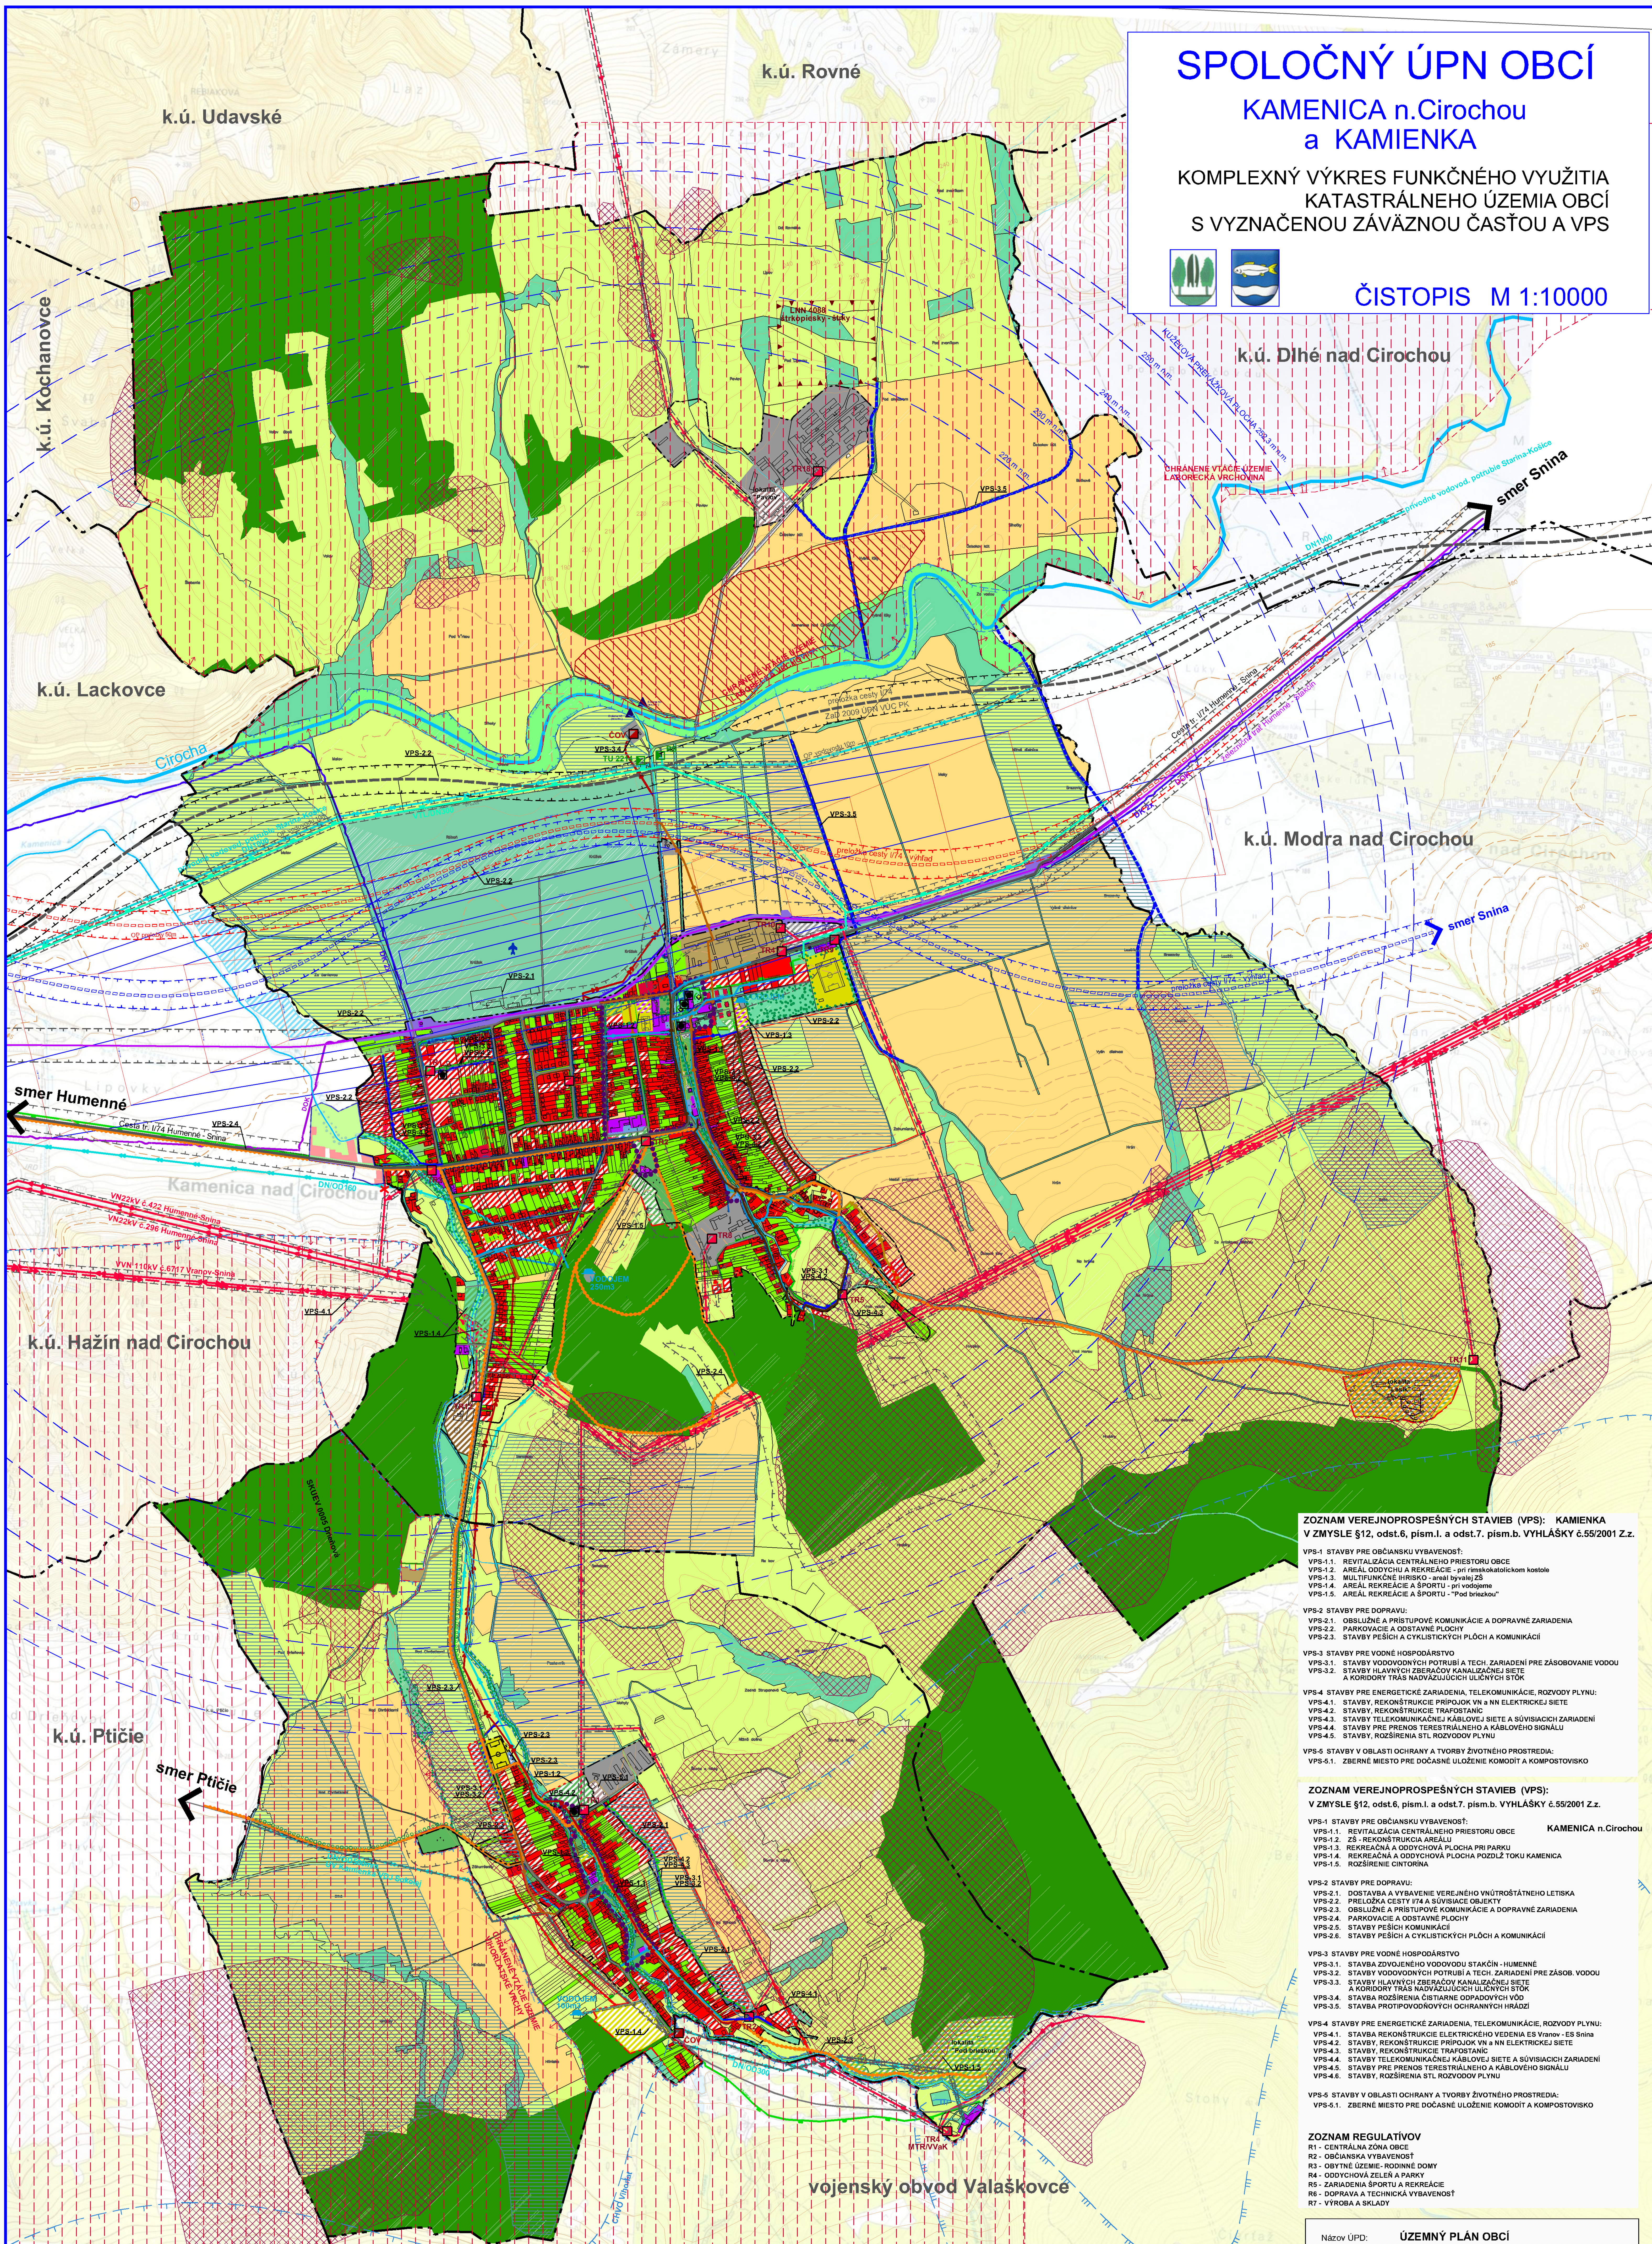

ZOZNAM VEREJNOPROSPEŠNÝCH STAVIEB (VPS): KAMIENKA
V ZMYSLE §12, odst.6, písm.l. a odst.7. písm.b. VYHLÁŠKY č.55/2001 Z.z.

VPS-1 STAVBY PRE OBČIANSKU VYBAVENOSŤ:
- VPS-1.1. REVITALIZÁCIA CENTRÁLNEHO PRIESTORU OBCE
- VPS-1.2. AREÁL ODDYCHU A REKREÁCIE - pri rímskokatolíckom kostole
- VPS-1.3. MULTIFUNKČNÉ IHRISKO - areál bývalej ZŠ
- VPS-1.4. AREÁL REKREÁCIE A ŠPORTU - pri vodojeme
- VPS-1.5. AREÁL REKREÁCIE A ŠPORTU - "Pod briezkou"

VPS-2 STAVBY PRE DOPRAVU:
- VPS-2.1. OBSLUŽNÉ A PRÍSTUPOVÉ KOMUNIKÁCIE A DOPRAVNÉ ZARIADENIA
- VPS-2.2. PARKOVACIE A ODSTAVNÉ PLOCHY
- VPS-2.3. STAVBY PEŠÍCH A CYKLISTICKÝCH PLÔCH A KOMUNIKÁCIÍ

VPS-3 STAVBY PRE VODNÉ HOSPODÁRSTVO
- VPS-3.1. STAVBY VODOVODNÝCH POTRUBÍ A TECH. ZARIADENÍ PRE ZÁSOBOVANIE VODOU
- VPS-3.2. STAVBY HLAVNÝCH ZBERAČOV KANALIZAČNEJ SIETE A KORIDORY TRÁS NADVÄZUJÚCICH ULIČNÝCH STÔK

VPS-4 STAVBY PRE ENERGETICKÉ ZARIADENIA, TELEKOMUNIKÁCIE, ROZVODY PLYNU:
- VPS-4.1. STAVBY, REKONŠTRUKCIE PRÍPOJOK VN a NN ELEKTRICKEJ SIETE
- VPS-4.2. STAVBY, REKONŠTRUKCIE TRAFOSTANÍC
- VPS-4.3. STAVBY TELEKOMUNIKAČNEJ KÁBLOVEJ SIETE A SÚVISIACICH ZARIADENÍ
- VPS-4.4. STAVBY PRE PRENOS TERESTRIÁLNEHO A KÁBLOVÉHO SIGNÁLU
- VPS-4.5. STAVBY, ROZŠÍRENIA STL ROZVODOV PLYNU

VPS-5 STAVBY V OBLASTI OCHRANY A TVORBY ŽIVOTNÉHO PROSTREDIA:
- VPS-5.1. ZBERNÉ MIESTO PRE DOČASNÉ ULOŽENIE KOMODÍT A KOMPOSTOVISKO

ZOZNAM VEREJNOPROSPEŠNÝCH STAVIEB (VPS):
V ZMYSLE §12, odst.6, písm.l. a odst.7. písm.b. VYHLÁŠKY č.55/2001 Z.z.

KAMENICA n.Cirochou

VPS-1 STAVBY PRE OBČIANSKU VYBAVENOSŤ:
- VPS-1.1. REVITALIZÁCIA CENTRÁLNEHO PRIESTORU OBCE
- VPS-1.2. ZŠ - REKONŠTRUKCIA AREÁLU
- VPS-1.3. REKREAČNÁ A ODDYCHOVÁ PLOCHA PRI PARKU
- VPS-1.4. REKREAČNÁ A ODDYCHOVÁ PLOCHA POZDĹŽ TOKU KAMENICA
- VPS-1.5. ROZŠÍRENIE CINTORÍNA

VPS-2 STAVBY PRE DOPRAVU:
- VPS-2.1. DOSTAVBA A VYBAVENIE VEREJNÉHO VNÚTROŠTÁTNEHO LETISKA
- VPS-2.2. PRELOŽKA CESTY I/74 A SÚVISIACE OBJEKTY
- VPS-2.3. OBSLUŽNÉ A PRÍSTUPOVÉ KOMUNIKÁCIE A DOPRAVNÉ ZARIADENIA
- VPS-2.4. PARKOVACIE A ODSTAVNÉ PLOCHY
- VPS-2.5. STAVBY PEŠÍCH KOMUNIKÁCIÍ
- VPS-2.6. STAVBY PEŠÍCH A CYKLISTICKÝCH PLÔCH A KOMUNIKÁCIÍ

VPS-3 STAVBY PRE VODNÉ HOSPODÁRSTVO
- VPS-3.1. STAVBA ZDVOJENÉHO VODOVODU STAKČÍN - HUMENNÉ
- VPS-3.2. STAVBY VODOVODNÝCH POTRUBÍ A TECH. ZARIADENÍ PRE ZÁSOB. VODOU
- VPS-3.3. STAVBY HLAVNÝCH ZBERAČOV KANALIZAČNEJ SIETE A KORIDORY TRÁS NADVÄZUJÚCICH ULIČNÝCH STÔK
- VPS-3.4. STAVBA ROZŠÍRENIA ČISTIARNE ODPADOVÝCH VÔD
- VPS-3.5. STAVBA PROTIPOVODŇOVÝCH OCHRANNÝCH HRÁDZÍ

VPS-4 STAVBY PRE ENERGETICKÉ ZARIADENIA, TELEKOMUNIKÁCIE, ROZVODY PLYNU:
- VPS-4.1. STAVBA REKONŠTRUKCIE ELEKTRICKÉHO VEDENIA ES Vranov - ES Snina
- VPS-4.2. STAVBY, REKONŠTRUKCIE PRÍPOJOK VN a NN ELEKTRICKEJ SIETE
- VPS-4.3. STAVBY, REKONŠTRUKCIE TRAFOSTANÍC
- VPS-4.4. STAVBY TELEKOMUNIKAČNEJ KÁBLOVEJ SIETE A SÚVISIACICH ZARIADENÍ
- VPS-4.5. STAVBY PRE PRENOS TERESTRIÁLNEHO A KÁBLOVÉHO SIGNÁLU
- VPS-4.6. STAVBY, ROZŠÍRENIA STL ROZVODOV PLYNU

VPS-5 STAVBY V OBLASTI OCHRANY A TVORBY ŽIVOTNÉHO PROSTREDIA:
- VPS-5.1. ZBERNÉ MIESTO PRE DOČASNÉ ULOŽENIE KOMODÍT A KOMPOSTOVISKO

ZOZNAM REGULATÍVOV
- R1 - CENTRÁLNA ZÓNA OBCE
- R2 - OBČIANSKA VYBAVENOSŤ
- R3 - OBYTNÉ ÚZEMIE- RODINNÉ DOMY
- R4 - ODDYCHOVÁ ZELEŇ A PARKY
- R5 - ZARIADENIA ŠPORTU A REKREÁCIE
- R6 - DOPRAVA A TECHNICKÁ VYBAVENOSŤ
- R7 - VÝROBA A SKLADY

Názov ÚPD:	ÚZEMNÝ PLÁN OBCÍ KAMENICA n.Cirochou a KAMIENKA
Schvaľujúci orgán:	Obecné zastupiteľstvo obce Kamienka
Číslo uznesenia:	2 / 4 / 2014
Dátum schválenia:	27.3.2014

....
Ing. Bejamín BLÁHA, starosta obce Kamienka — pečiatka

Názov ÚPD:	ÚZEMNÝ PLÁN OBCÍ KAMENICA n.Cirochou a KAMIENKA
Schvaľujúci orgán:	Obecné zastupiteľstvo obce Kamenica nad Cirochou
Číslo uznesenia:	20 / 2013
Dátum schválenia:	29.10.2013

....
Ing. Alexander BUGYI, starosta obce Kamenica n.Cirochou — pečiatka

Legenda (STAV / NÁVRH / VÝHĽAD)

Položka
HRANICA KATASTRA
HRANICA ZASTAVANÉHO ÚZEMIA
OCHRANNÉ PÁSMA VŠETKÝCH DRUHOV
CHRÁNENÉ VTÁČIE ÚZEMIE
CHRÁNENÝ AREÁL SKUEV0005 DRIEŇOVÁ
VYHRADENÉ LOŽISKO NERASTOV
HRANICA NÁLETOVEJ PLOCHY LETISKA
RODINNÉ DOMY
BYTOVÉ DOMY
PLOCHY OBČIANSKEJ VYBAVENOSTI
ŠPORTOVÉ PLOCHY
POLYFUNKCIA ŠPORT, REKREÁCIA + VEREJNÁ ZELEŇ
POLYFUNKCIA VEREJNÁ ZELEŇ + ŠPORT, REKREÁCIA
PLOCHY VÝROBY, SKLADOV A SKLÁDOK ODPADOV
AGROTURISTIKA, OBORA
AREÁL NA SEPAROVANIE ODPADU
ZÁHRADY
VEREJNÁ ZELEŇ
CINTORÍN
POĽNOHOSPODÁRSKA VÝROBA

Položka
KOMUNIKÁCIE I., II., III.TRIEDY
OBSLUŽNÉ A MIESTNE KOMUNIKÁCIE
CYKLISTICKÉ A CYKLOTURISTICKÉ TRASY
PEŠIE KOMUNIKÁCIE A PRIESTRANSTVÁ
CENTRÁLNA ZÓNA OBCE
ŽELEZNIČNÁ TRAŤ
PLOCHA LETISKA
ORNÁ PÔDA
TRVALÉ TRÁVNE PORASTY
PLOCHY LESOV
SADY, PARKY, VINICE
BREHOVÁ PLOŠNÁ VEGETÁCIA
INDIVIDUÁLNA STROMOVÁ ZELEŇ, IZOLAČNÁ
NELESNÁ DREVINNÁ PLOŠNÁ VEGETÁCIA
VODNÉ-TOKY A PLOCHY
ODVODNENIE, HYDROMELIORAČNÉ KANÁLY
PÁSMO OCHRANY VODNÝCH ZDROJOV A TOKOV
REKULTIVOVANÁ SKLÁDKA ODPADOV
NÁRODNÁ KULTÚRNA PAMIATKA
PRIESTOROVÁ DOMINANTA

Položka
ARCHEOLOGICKÉ NÁLEZISKO
ZOSUVY PÔDY

TECHNICKÁ INFRAŠTRUKTÚRA

Položka
PRIVÁDZACIE VODOVODNÉ POTRUBIE
VODOJEM
ÚPRAVŇA VODY
HLAVNÁ KANALIZAČNÁ STOKA
KANALIZÁCIA TLAKOVÁ
KANALIZÁCIA SPLAŠKOVÁ
ČISTIAREŇ ODPADOVÝCH VÔD
VZDUŠNÉ ELEKTRICKÉ VEDENIE 110 kV
VZDUŠNÉ ELEKTRICKÉ VEDENIE 22 kV
KÁBLOVÉ ELEKTRICKÉ VEDENIE 22 kV
TRANSFORMÁTOR
VTL PLYNOVOD 6,3 MPa
STL PLYNOVOD 4,0/2,5 MPa
REGULAČNÁ STANICA PLYNU
DIAĽKOVÝ KÁBEL METALICKÝ
DIAĽKOVÝ KÁBEL OPTICKÝ

ÚZEMNÝ PLÁN OBCÍ KAMENICA n/Cir., KAMIENKA

Obstarávateľ:	OBCE KAMENICA n/Cirochou a KAMIENKA
Odborne spôsobilá osoba pre obstarávanie ÚPD	Ing. Arch. Agnesa HOPPANOVÁ
Architekt ÚPD:	Ing. Arch. Marianna BOŠKOVÁ

ArchAteliér, Michalovce, Kpt.Nálepku č.20, www.boskov.sk, boskov.marianna@gmail.com

Odborná spolupráca:

ŽIVOTNÉ PROSTREDIE	ENERGETIKA, KÁBLE	PLYNOFIKÁCIA	DOPRAVA	VODNÉ HOSPODÁRSTVO
Ing.ZOLOVČÍK M.	Ing.FELC F.	Ing.BOŠKO,	Ing.BOŠKO,	Ing.SPURA

Časť:	ČISTOPIS
Názov výkresu:	KOMPLEXNÝ VÝKRES FUNKČNÉHO VYUŽITIA KATASTRÁLNEHO ÚZEMIA OBCÍ S VYZNAČENOU ZÁVÄZNOU ČASŤOU A VPS
Zak. číslo:	79-2010/02/51
Dátum:	02.2014
Mierka:	1:10 000
Čís. výkresu:	02