

ÚZEMNÝ PLÁN OBCÍ BLATNÉ REMETY; BLATNÁ POLIANKA; SVÁTUŠ


ZÁUJMOVÉ ÚZEMIE

ČISTOPIS

M 1:10000

LEGENDA

STAV	NÁVRH	VÝKAD	POPIS
---	---	---	HRANICA KATASTRA
---	---	---	HRANICA ZASTAVANÉHO ÚZEMIA
---	---	---	OCHRANNÉ PÁSMO VŠETKÝCH DRUHOV
---	---	---	HRANICA CHRÁNENÉHO VTÁČIEHO ÚZEMIA
---	---	---	CHRÁNENÁ KRAJINNÁ OBLASŤ
---	---	---	PRIESKUMNÉ ÚZEMIE NERASTOV
---	---	---	ORNÁ PÓDA
---	---	---	TRVALÉ TRÁVNE PORASTY
---	---	---	BREHOVÁ PLOŠNÁ VEGETÁCIA
---	---	---	INDIVIDUÁLNA STROMOVÁ ZELEN', IZOLAČNÁ
---	---	---	NELESNÁ DREVINNÁ PLOŠNÁ VEGETÁCIA
---	---	---	LES
---	---	---	LESOPARK
---	---	---	VODNE-TOKY A PLOCHY
---	---	---	MOKRADE, MOČIARE
---	---	---	ODVODNENIE
---	---	---	HYDROMELIORAČNÉ KANÁLY
---	---	---	RODINNÉ DOMY
---	---	---	BYTOVÉ DOMY
---	---	---	PLOCHY OBČIANSKEJ VYBAVENOSTI
---	---	---	ŠPORTOVÉ PLOCHY
---	---	---	POLYFUNKČNÉ PLOCHY
---	---	---	PLOCHY VÝROBY, SKLADOV A SKLÁDKOV ODPADOV
---	---	---	ZÁHRADY
---	---	---	VEREJNÁ ZELEN'
---	---	---	CINTORÍN
---	---	---	POLNOHOSPODÁRSKA VÝROBA
---	---	---	DIAENICA
---	---	---	KOMUNIKÁCIE III. TRIEDY
---	---	---	CYKLISTICKÉ A CYKLOTURISTICKÉ TRASY
---	---	---	PRIVÁDZACIE VODOVODNÉ POTRUBIE
---	---	---	VODOJEM
---	---	---	HLAVNÁ KANALIZAČNÁ STOKA
---	---	---	KANALIZÁCIA TLAKOVÁ
---	---	---	VZDUŠNÉ ELEKTRICKÉ VEDENIE 22 KV
---	---	---	KÁBLOVÉ ELEKTRICKÉ VEDENIE 22 KV
---	---	---	TRANSFORMÁTOR
---	---	---	STL PLYNOVOD 0,1/0,3 MPa
---	---	---	DIALKOVÝ KÁBEL OPTICKÝ
---	---	---	TELEKOMUNIKAČNÝ KÁBEL
---	---	---	KÓD BONITOVANEJ PÔDNO-ÉKOLOGICKEJ JEDNOTKY
---	---	---	SKUPINA BPEJ
---	---	---	HRANICA BPEJ

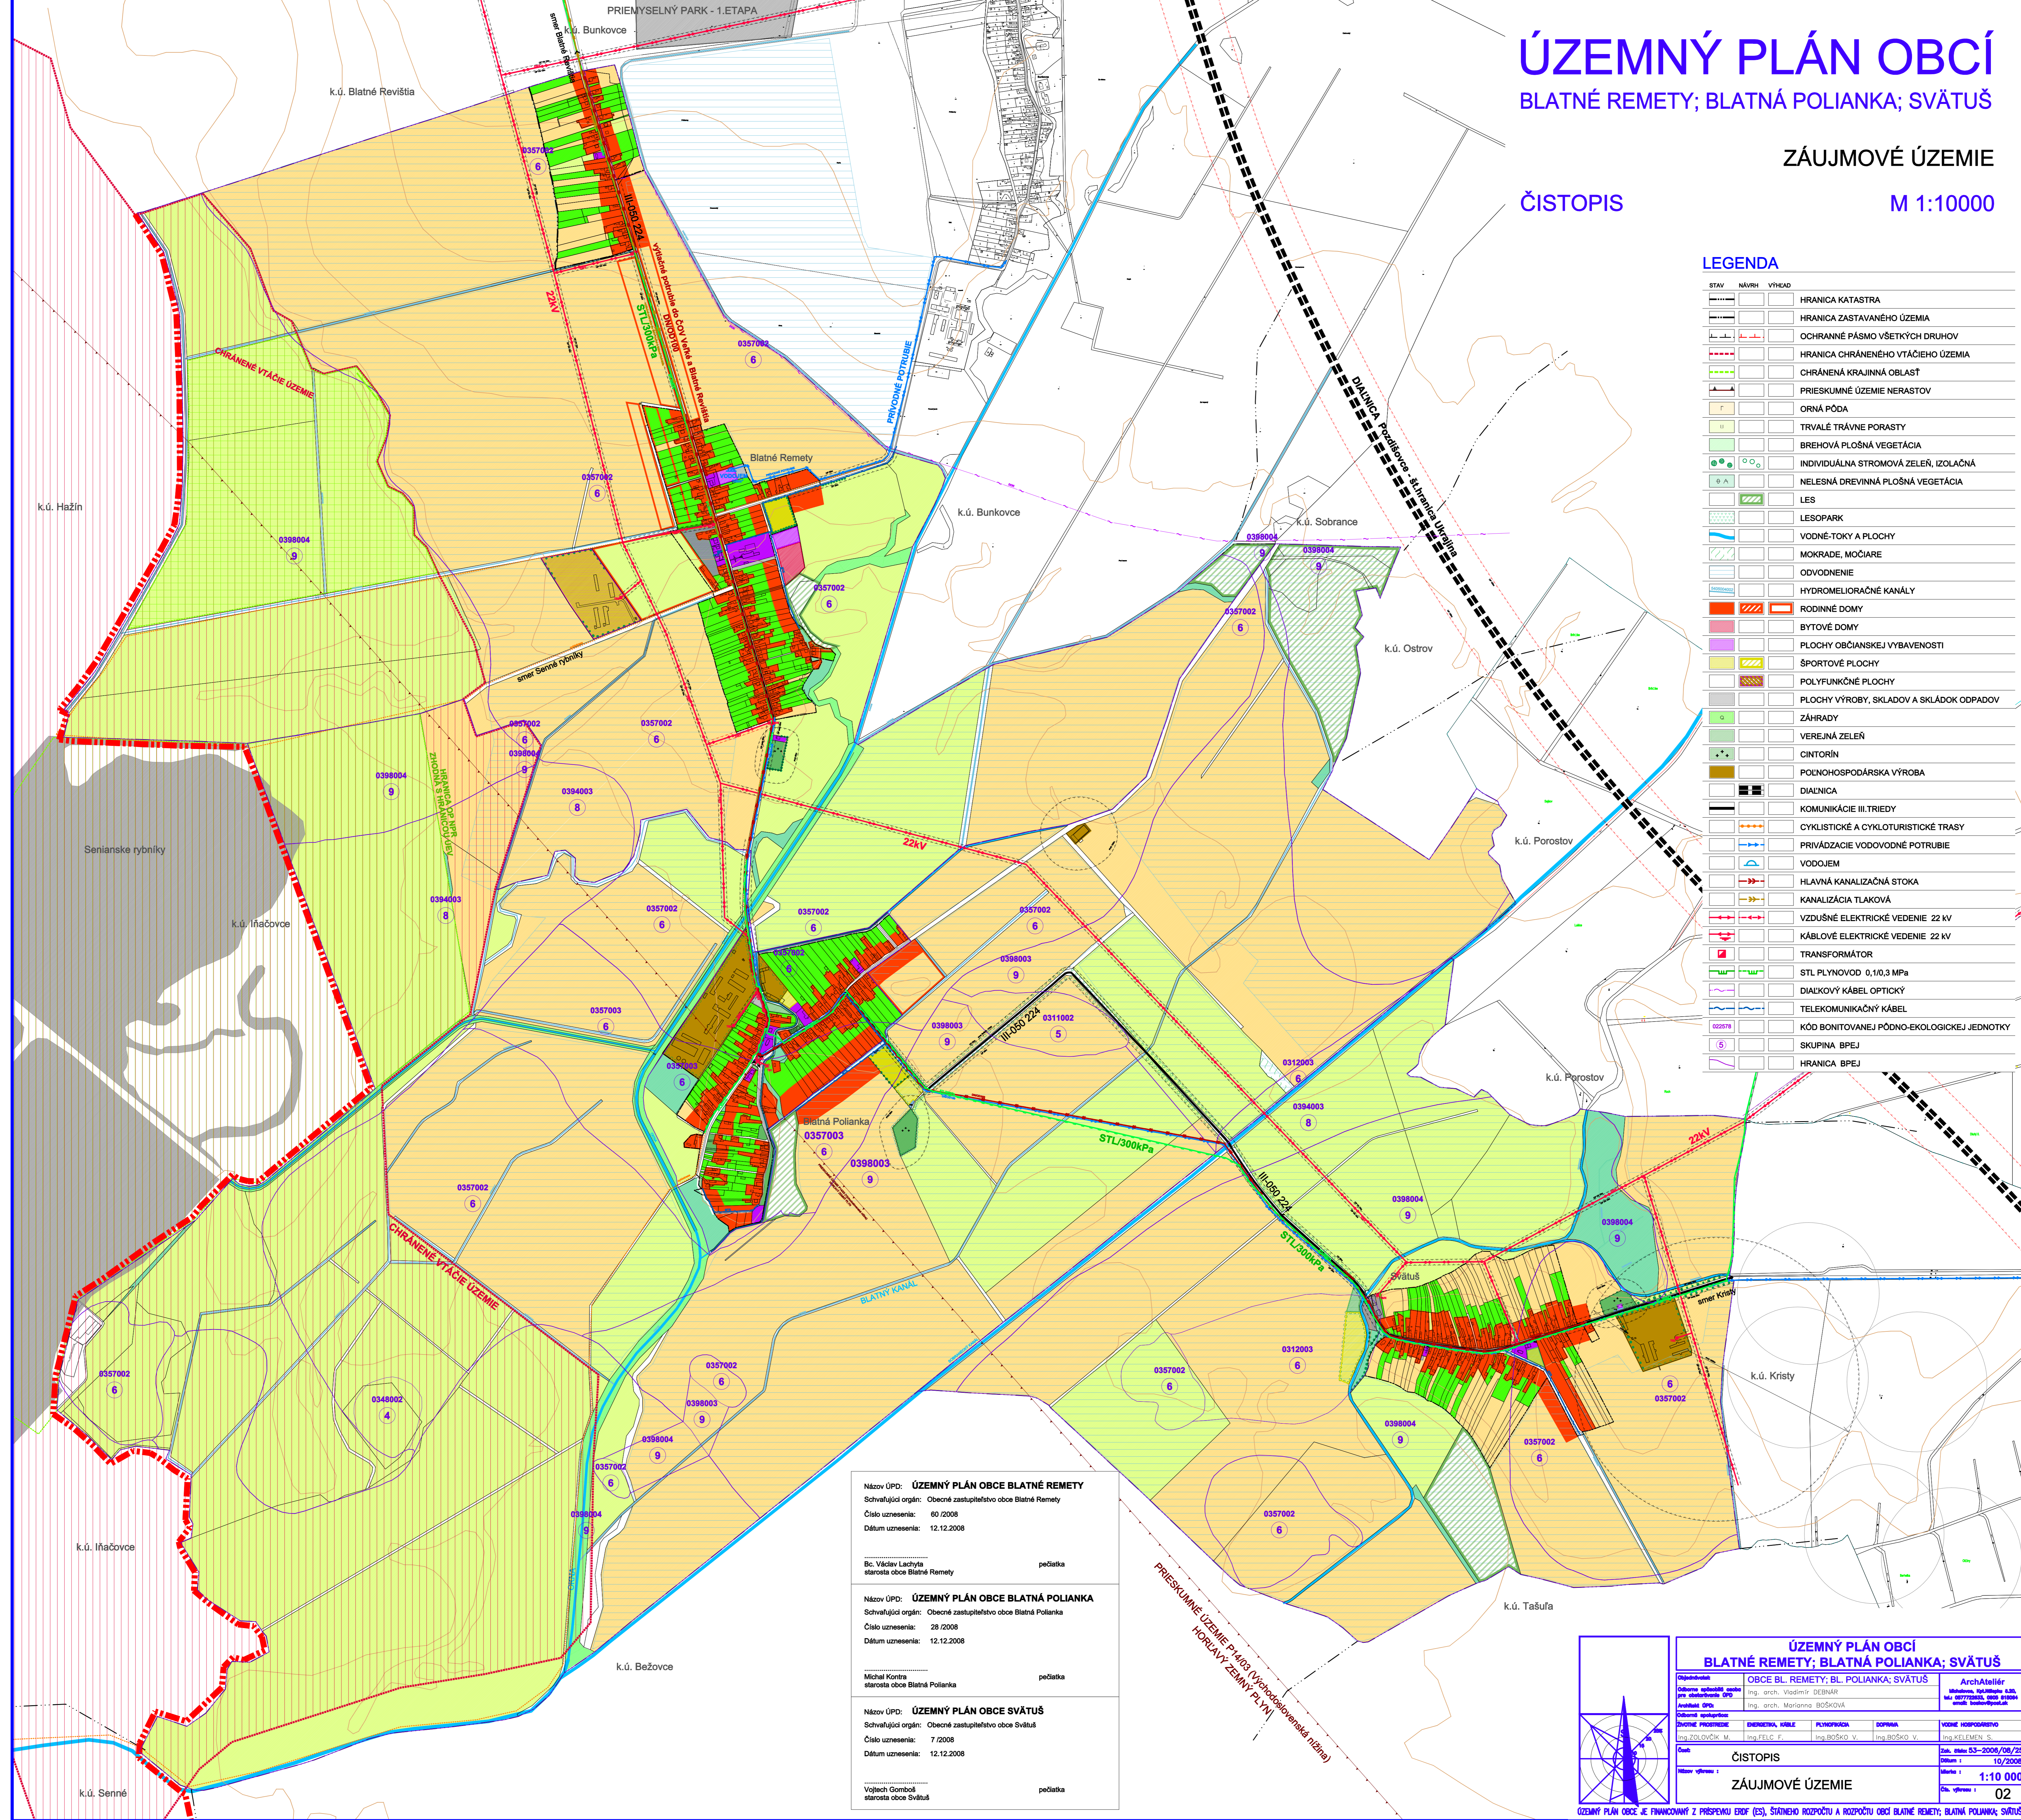

Názov ÚPD: **ÚZEMNÝ PLÁN OBCI BLATNÉ REMETY**
Schválili orgán: Obecné zastupiteľstvo obce Blatné Remety
Číslo uznesenia: 60/2008
Dátum uznesenia: 12.12.2008


Bc. Václav Lachyňa peňaika
starosta obce Blatné Remety

Názov ÚPD: **ÚZEMNÝ PLÁN OBCI BLATNÁ POLIANKA**
Schválili orgán: Obecné zastupiteľstvo obce Blatná Polianka
Číslo uznesenia: 28/2008
Dátum uznesenia: 12.12.2008

Michal Kontra peňaika
starosta obce Blatná Polianka

Názov ÚPD: **ÚZEMNÝ PLÁN OBCI SVÁTUŠ**
Schválili orgán: Obecné zastupiteľstvo obce Svätuš
Číslo uznesenia: 7/2008
Dátum uznesenia: 12.12.2008

Vojtech Gombáč peňaika
starosta obce Svätuš

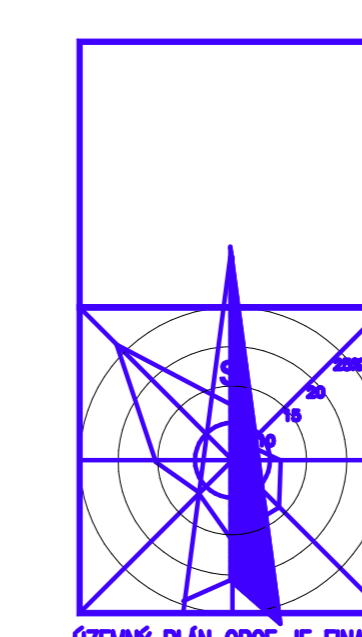

ÚZEMNÝ PLÁN OBCI BLATNÉ REMETY; BLATNÁ POLIANKA; SVÁTUŠ			
Objedávateľ:	OBCE BL. REMETY; BL. POLIANKA; SVÁTUŠ	Architekt:	Ing. arch. Vojtech Gombáč
Dizajnér územného plánovania:	Ing. arch. Vojtech Gombáč	Strojnícky inžinier:	Ing. arch. Marianna BOŠKOVÁ
Architekt ÚPD:		ENERGETIKA, KÁBL:	PLYNOVODICA
Základné podklady:	Ing. FELC. P.	Ing. BOŠKOV. V.	Ing. KELEMEN. S.
Číslo:	Ing. ZOLTOVIC. M.	Ing. FELC. P.	Ing. BOŠKOV. V.
Dátum:	Ing. BOŠKOV. V.	Ing. BOŠKOV. V.	Ing. KELEMEN. S.
Názov výkresu:	ČISTOPIS	ÚZEMNÝ PLÁN OBCI BLATNÉ REMETY; BLATNÁ POLIANKA; SVÁTUŠ	
		Škála:	1:10 000
		Číslo výkresu:	02

ÚZEMNÝ PLÁN OBCI JE FINANCOVANÝ Z PRÍSPĽEVU ERDF (ES), ŠTÁTNEHO ROZPOČTU A ROZPOČTU OBCI BLATNÉ REMETY; BLATNÁ POLIANKA; SVÁTUŠ