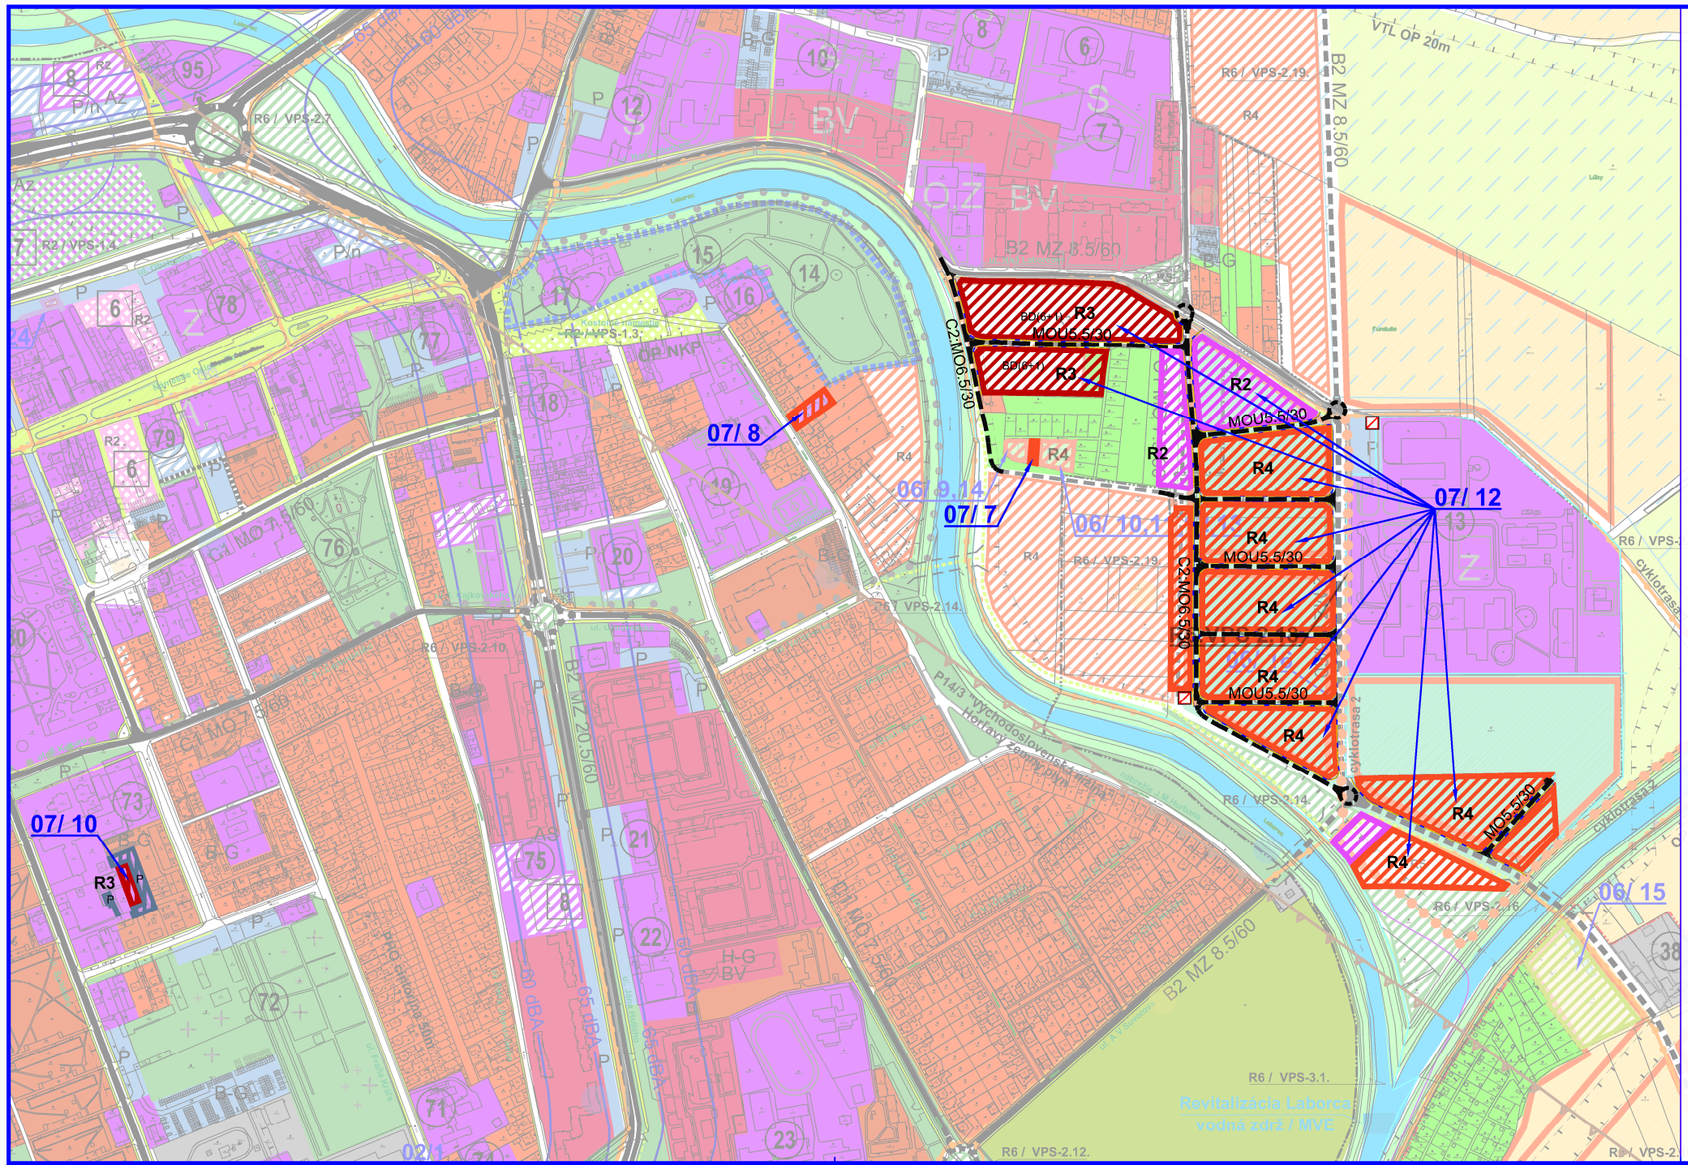

ÚZEMNÝ PLÁN MESTA MICHALOVCE

ZMENY A DOPLNKY č.7

KOMPLEXNÝ VÝKRES PRIESTOROVÉHO USPORIADANIA A FUNKČNÉHO VYUŽITIA ZASTAVANÉHO ÚZEMIA

ČISTOPIS

1:5000

LEGENDA (ZaD č.7)

STAV	NÁVRH	
		Plochy rodinných domov
		Plochy občianskej vybavenosti
		Plochy bytových domov
		Miestne prístupové a obslužné komunikácie
		Okružná križovatka
		Transformačná stanica
	07/x	Označenie lokality (ÚPN Michalovce, ZaD č.7)

ZOZNAM REGULATÍVOV

R2: OBČIANSKA VYBAVENOSŤ
R3: OBYTNÉ ÚZEMIE - BYTOVÉ DOMY
R4: OBYTNÉ ÚZEMIE - RODINNÉ DOMY

Názov ÚPD: **ÚZEMNÝ PLÁN MESTA MICHALOVCE**
Zmeny a doplnky č.7

Schvaľujúci orgán: Mestské zastupiteľstvo mesta Michalovce
Číslo uznesenia: 49 Dátum schválenia: 27. 8. 2019

.....
Viliam Zahorčák
Primátor mesta Michalovce

pečiatka

ÚPN-M, ZaD č.7

Sever/N

ÚZEMNÝ PLÁN MESTA MICHALOVCE
ZMENY A DOPLNKY č.7

Obstarávateľ:	Mesto Michalovce	BOSKOV s.r.o. Mysľina 15, 066 01 Humenné www.boskov.sk
Odborne spôsobilá osoba pre obstarávanie ÚPD:	Ing. Helena FRANCÚZOVÁ	
Spracovateľ ÚPD:	Ing. arch. Marianna BOSKOVÁ	
Časť:	ČISTOPIS	Zak. číslo: 201807_36
		Dátum: 05. 2019
Názov výkresu:	KOMPLEXNÝ VÝKRES PRIESTOROVÉHO USPORIADANIA A FUNKČNÉHO VYUŽITIA ZASTAVANÉHO ÚZEMIA	Mierka: 1:5000
		Čís. výkresu: 03 /D