

SPOLOČNÝ ÚZEMNÝ PLÁN OBCÍ
 Veľké Revišťa a Fekišovce
 ČASŤ
 Gajdoš

KOMPLEXNÝ VÝKRES PRIESTOROVÉHO USPORIADANIA
 A FUNKČNÉHO VYUŽITIA ZASTAVANÉHO ÚZEMIA OBCE,
 RIEŠENIE DOPRAVY, VEREJNOPROSPEŠNÉ STAVBY

NÁVRH
 1:2000

LEGENDA

STAV	NÁVRH	HRANICE
		Územnosprávna hranica obce
		Hranica zastavaného územia k 1.1.1990
		Ochranné pásmo cesty
		OP vedenia elektrickej energie
		Pásmo hygienickej ochrany
		Hranica chráneného ložiskového územia
		Ochranné pásmo vodného toku
		Stavebná čiara

STAV	NÁVRH	FUNKČNÉ PLOCHY
		Verejná zeleň
		Plochy rodinných domov
		Plochy občianskej vybavenosti
		Plochy pre športoviská a ihriská
		Plochy výroby a skladov
		Plochy poľnohospodárskej výroby
		Spevnené plochy a parkoviská
		Plocha cintorína
		Záhrady
		Orná pôda
		Lúky a pasienky
		Ostatná plocha, sprievodná zeleň vodného toku
		Vodné toky a plochy
		Regulácia potoka
		Hydromeliorácie odvodnenie
		Zaviazované územia

STAV	NÁVRH	DOPRAVA
		Cesty I.triedy
		Cesty III.triedy
		Miestne obslužné komunikácie
		Značené cyklotrasy
		Pešie komunikácie
		Polné a lesné cesty
		Autobusová zastávka
		Hladina hlukovej izofony
		Izochrona časovej dostupnosti k zastávke HD
		Začiatok obce
		Koniec obce

STAV	NÁVRH	TECHNICKÁ INFRAŠTRUKTÚRA
		Transformačná stanica

STAV	NÁVRH	
		Priestorová dominanta
		Nízka úroveň radónového rizika

Názov ÚPD: SPOLOČNÝ ÚZEMNÝ PLÁN OBCÍ
 VEĽKÉ REVIŠŤA A FEKIŠOVCE
 k.ú.obce Veľké Revišťa

Schvaľujúci orgán: Obecné zastupiteľstvo obce Veľké Revišťa
 Číslo uznesenia: Dátum schválenia:


Bc. Martin HRUNKA
 starosta obce

pečiatka

SPOLOČNÝ ÚZEMNÝ PLÁN OBCÍ
 Veľké Revišťa a Fekišovce

Obdobie spracovania projektu pre územný plán ÚPD:	Obce Veľké Revišťa a Fekišovce Ing. Jozef SABAKOVIA	Architekt Michalovce, Ing. Jozefu 2.20 www.bozkov.sk
Akceptácia ÚPD:	Ing. arch. Mariana BOŠKOVIA	

Číslo:	NÁVRH	Zač. číslo: 113-2016/1284
Dátum:		01.2020
Názov výkresu:	KOMPLEXNÝ VÝKRES PRIESTOROVÉHO USPORIADANIA A FUNKČNÉHO VYUŽITIA ZASTAVANÉHO ÚZEMIA OBCE, RIEŠENIE DOPRAVY, VEREJNOPROSPEŠNÉ STAVBY	Merito: 1:2000
Číslo výkresu:	03/Ga	

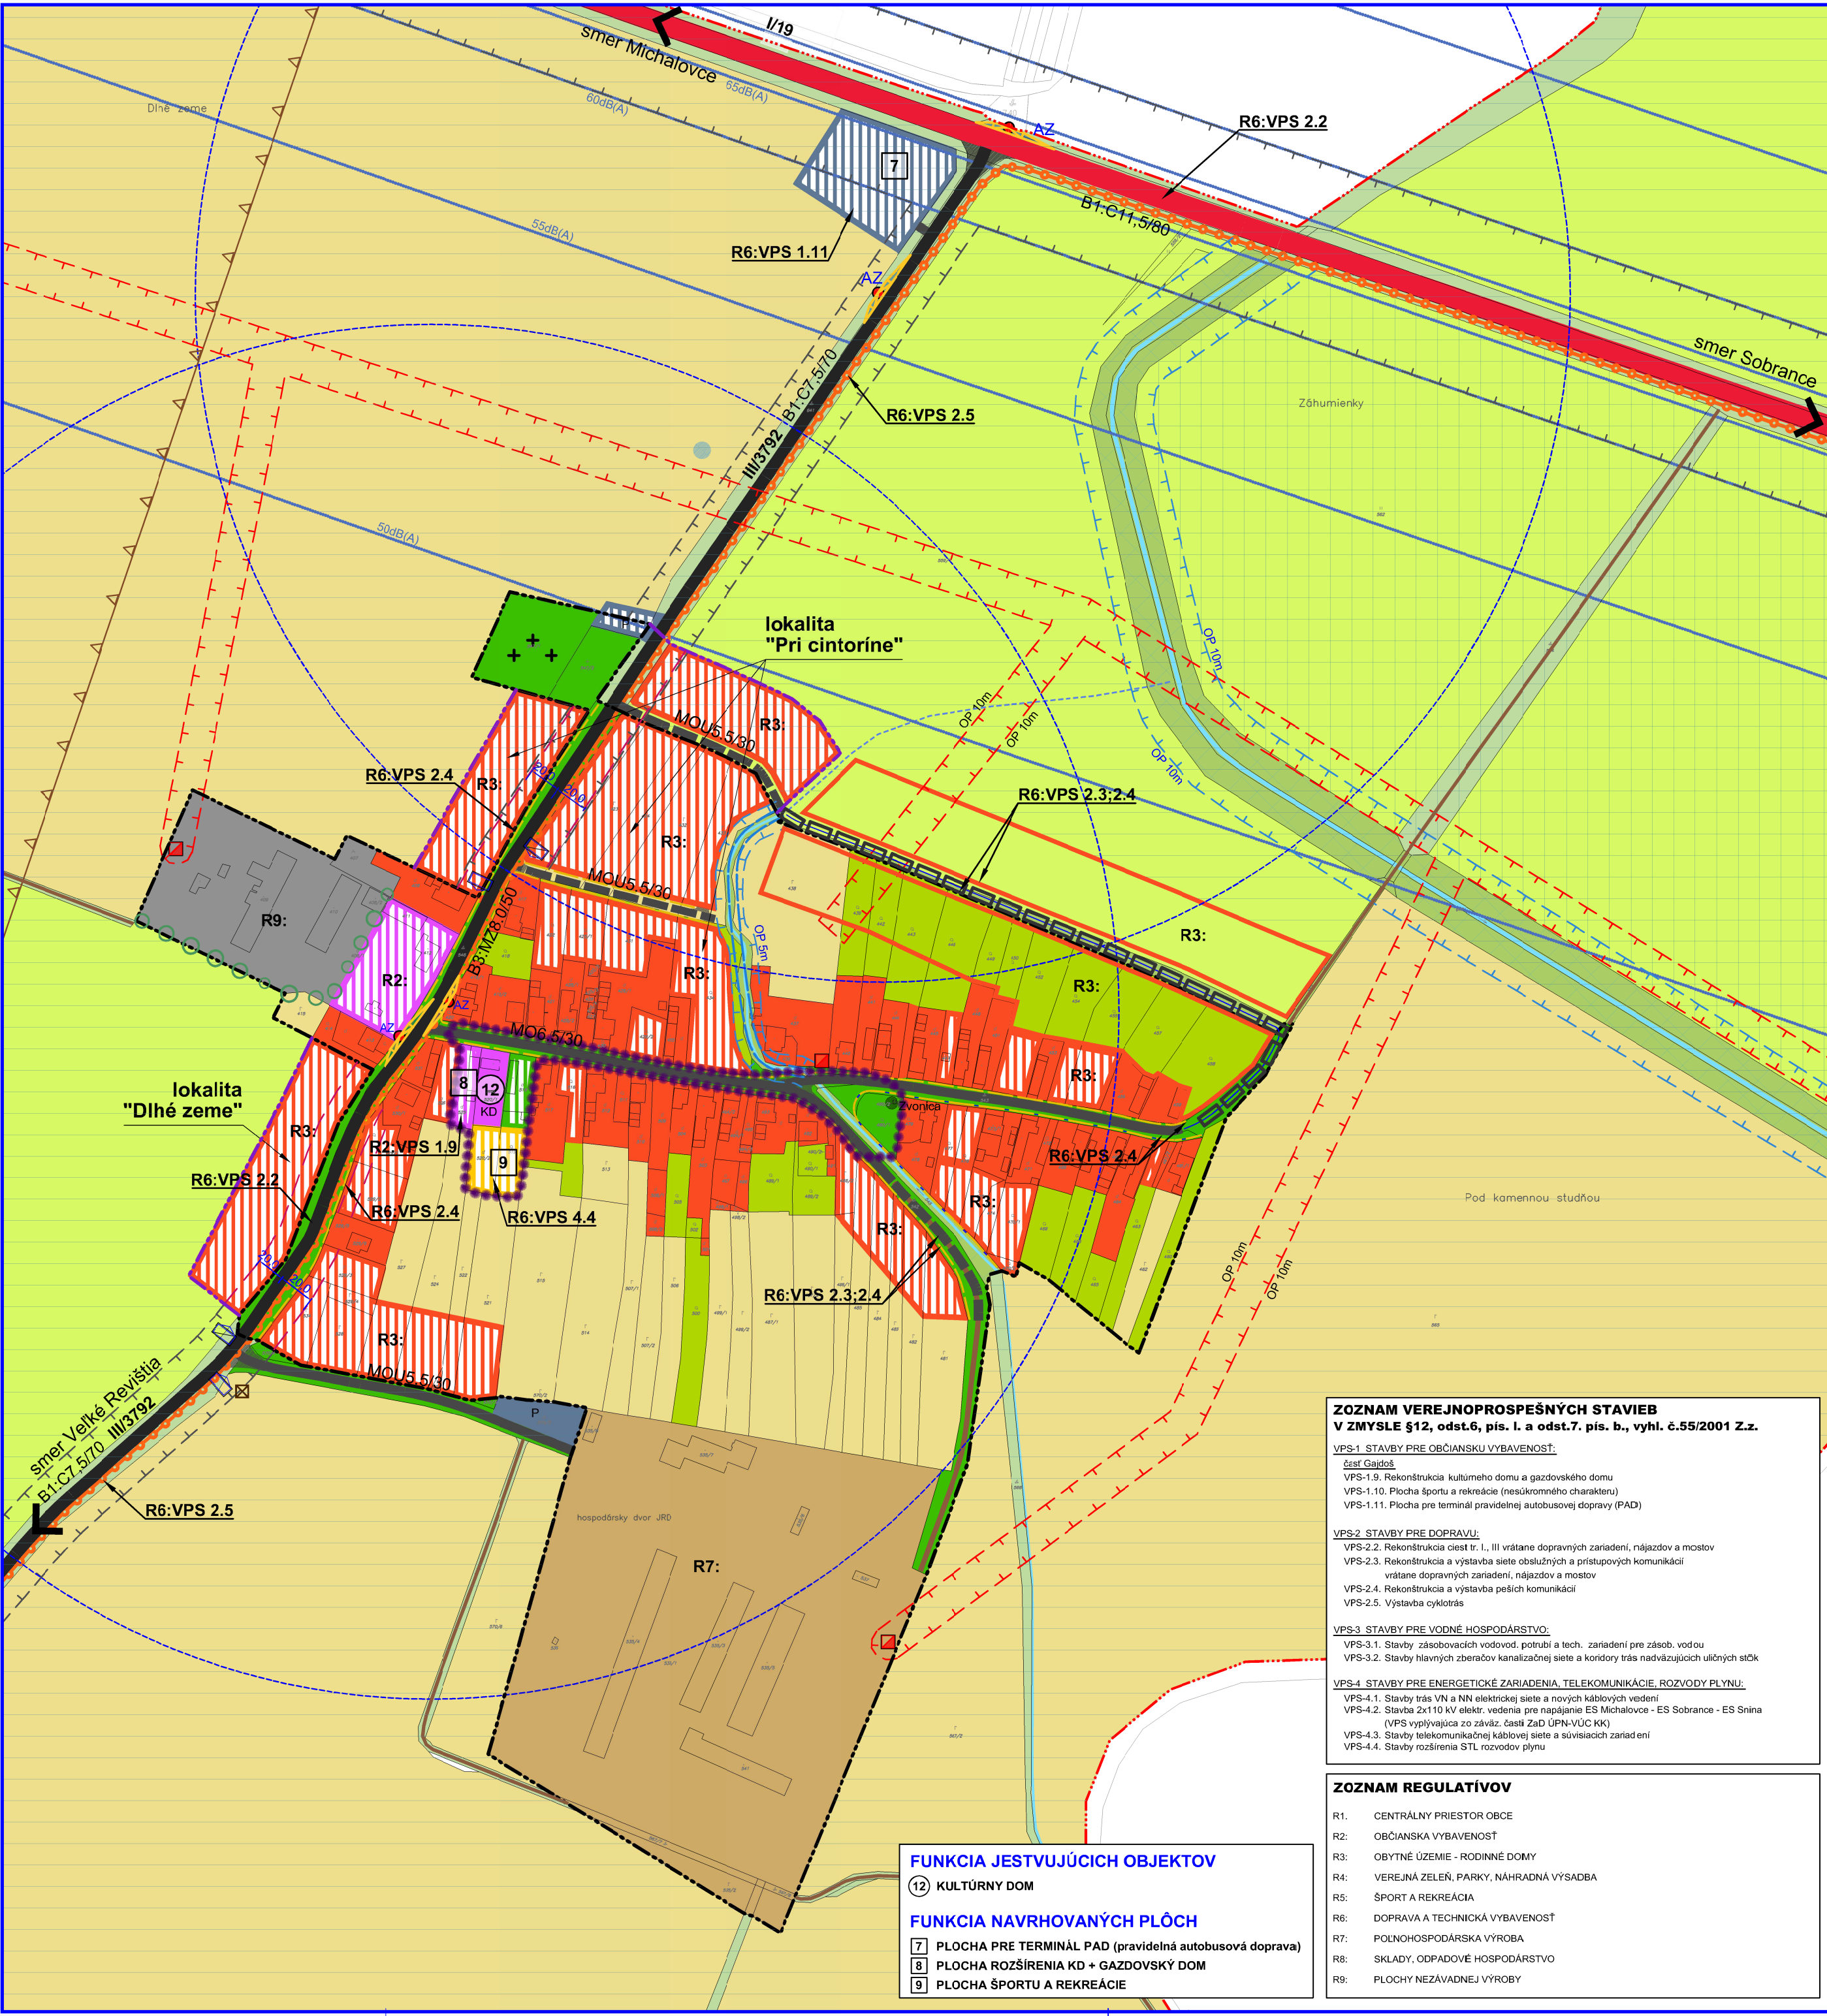

ZOZNAM VEREJNOPROSPEŠNÝCH STAVIEB
 V ZMYSLE §12, odst.6, pís. l. a odst.7. pís. b., vyhl. č.55/2001 Z.z.

VPS-1 STAVBY PRE OBČIANSKU VYBAVENOSŤ:
 Štáf Gajdoš
 VPS-1.9. Rekonštrukcia kultúrneho domu a gazdovského domu
 VPS-1.10. Plocha športu a rekreácie (nesúkromného charakteru)
 VPS-1.11. Plocha pre terminál pravidelnej autobusovej dopravy (PAD)

VPS-2 STAVBY PRE DOPRAVU:
 VPS-2.2. Rekonštrukcia ciest tr. I., III vrátane dopravných zariadení, nájazdov a mostov
 VPS-2.3. Rekonštrukcia a výstavba siete obslužných a prístupových komunikácií
 vrátane dopravných zariadení, nájazdov a mostov
 VPS-2.4. Rekonštrukcia a výstavba peších komunikácií
 VPS-2.5. Výstavba cyklotrás

VPS-3 STAVBY PRE VODNÉ HOSPODÁRSTVO:
 VPS-3.1. Stavby zásobovacích vodovod. potrubí a tech. zariadení pre zásob. vodou
 VPS-3.2. Stavby hlavných zberačov kanalizačnej siete a koridory trás nadväzujúcich uličných sietí

VPS-4 STAVBY PRE ENERGETICKÉ ZARIADENIA, TELEKOMUNIKÁCIE, ROZVODY PLYNU:
 VPS-4.1. Stavby trás VN a NN elektrickej siete a nových káblových vedení
 VPS-4.2. Stavba 2x110 kV elektr. vedenia pre napájanie ES Michalovce - ES Sobrance - ES Snina
 (VPS vyplývajúca zo zväz. časti ZaD ÚPN-VUC KK)
 VPS-4.3. Stavby telekomunikačnej káblovej siete a súvisiacich zariadení
 VPS-4.4. Stavby rozšírenia STL rozvodov plynu

ZOZNAM REGULATÍVOV

- R1: CENTRÁLNY PRIESTOR OBCE
- R2: OBČIANSKA VYBAVENOSŤ
- R3: OBYTNÉ ÚZEMIE - RODINNÉ DOMY
- R4: VEREJNÁ ZELEŇ, PARKY, NÁHRADNÁ VÝSADBA
- R5: ŠPORT A REKREÁCIA
- R6: DOPRAVA A TECHNICKÁ VYBAVENOSŤ
- R7: POĽNOHOSPODÁRSKA VÝROBA
- R8: SKLADY, ODPADOVÉ HOSPODÁRSTVO
- R9: PLOCHY NEZÁVADNEJ VÝROBY

FUNKCIA JESTVUJÚCICH OBJEKTOV

- 12 KULTÚRNY DOM

FUNKCIA NAVRHOVANÝCH PLÔCH

- 7 PLOCHA PRE TERMINÁL PAD (pravidelná autobusová doprava)
- 8 PLOCHA ROZŠÍRENIA KD + GAZDOVSKÝ DOM
- 9 PLOCHA ŠPORTU A REKREÁCIE