


# ÚZEMNÝ PLÁN OBCE STREDA n.Bodrogom a KLIN n.Bodrogom STREDA n.Bodrogom

KOMPLEXNÝ VÝKRES PRIESTOROVÉHO USPORIADANIA  
A FUNKČNÉHO VYUŽITIA ZASTAVANÉHO ÚZEMIA OBCE

ČISTOPIS  
1:2000

LEGENDA	
SYMBOL	HRANICE
[Symbol]	Obzovňavacia hranica obce
[Symbol]	Hranica zastavaného územia k 1.1.1995
[Symbol]	Normovaný tvarový zastavaného územia
[Symbol]	Ochranná pásmo cesty
[Symbol]	OP ochrana elektrickej energie
[Symbol]	Pásmo hygienickej ochrany
[Symbol]	Ochranné pásmo lesa
[Symbol]	Hrádzka vodného toku
[Symbol]	Ochranné vlnité územie
FUNKČNÉ PLOCHY	
[Symbol]	Plochy občianskej vybavenosti
[Symbol]	Sportoviská: plochy + plochy občianskej vybavenosti
[Symbol]	Plochy a zariadenia pre šport a rekreáciu
[Symbol]	Plochy priemyselnej výroby a skladov
[Symbol]	Plochy poľnohospodárskej výroby
[Symbol]	Plochy vlnikovej výroby
[Symbol]	Sprievádzajúce plochy a parkoviska
[Symbol]	Plocha rekreácie
[Symbol]	Plocha letiska
[Symbol]	Habitácia zeleň
[Symbol]	Plochy vodného hospodárstva
[Symbol]	Zemný dvor
[Symbol]	Vnútorná zeleň, park
[Symbol]	Plocha cintorína
[Symbol]	Les
[Symbol]	Omlá pása
[Symbol]	Lúky a pasienky
[Symbol]	Vlnice
[Symbol]	Záhrady
[Symbol]	Mokrad
[Symbol]	Spravidelná zeleň vodného toku
[Symbol]	Ostatná plocha
[Symbol]	Vodné toky a plochy
[Symbol]	Stromová zeleň
DOPRAVA	
[Symbol]	Základná trať
[Symbol]	Cesty I. triedy
[Symbol]	Cesty III. triedy
[Symbol]	Miestna autobusová komunikácia
[Symbol]	Značené cyklisty
[Symbol]	Komunikácie pre peších
[Symbol]	Poľná a lesná cesty
[Symbol]	Autobusová zastávka
[Symbol]	Základná zastávka
[Symbol]	Railový príslušenstvo
[Symbol]	Izobrazená pešej dostupnosť k zastávke HD
TECHNICKÁ INFRAŠTRUKTÚRA	
[Symbol]	ČOV
[Symbol]	ČS kanalizácie
[Symbol]	Transformačná stanica
OBJEKTY	
[Symbol]	Národná kultúrna pamiatka
[Symbol]	Zrušená a rekonštruovaná školská KO
[Symbol]	Nehygienická školská KO
[Symbol]	Nizká úroveň radonového rizika

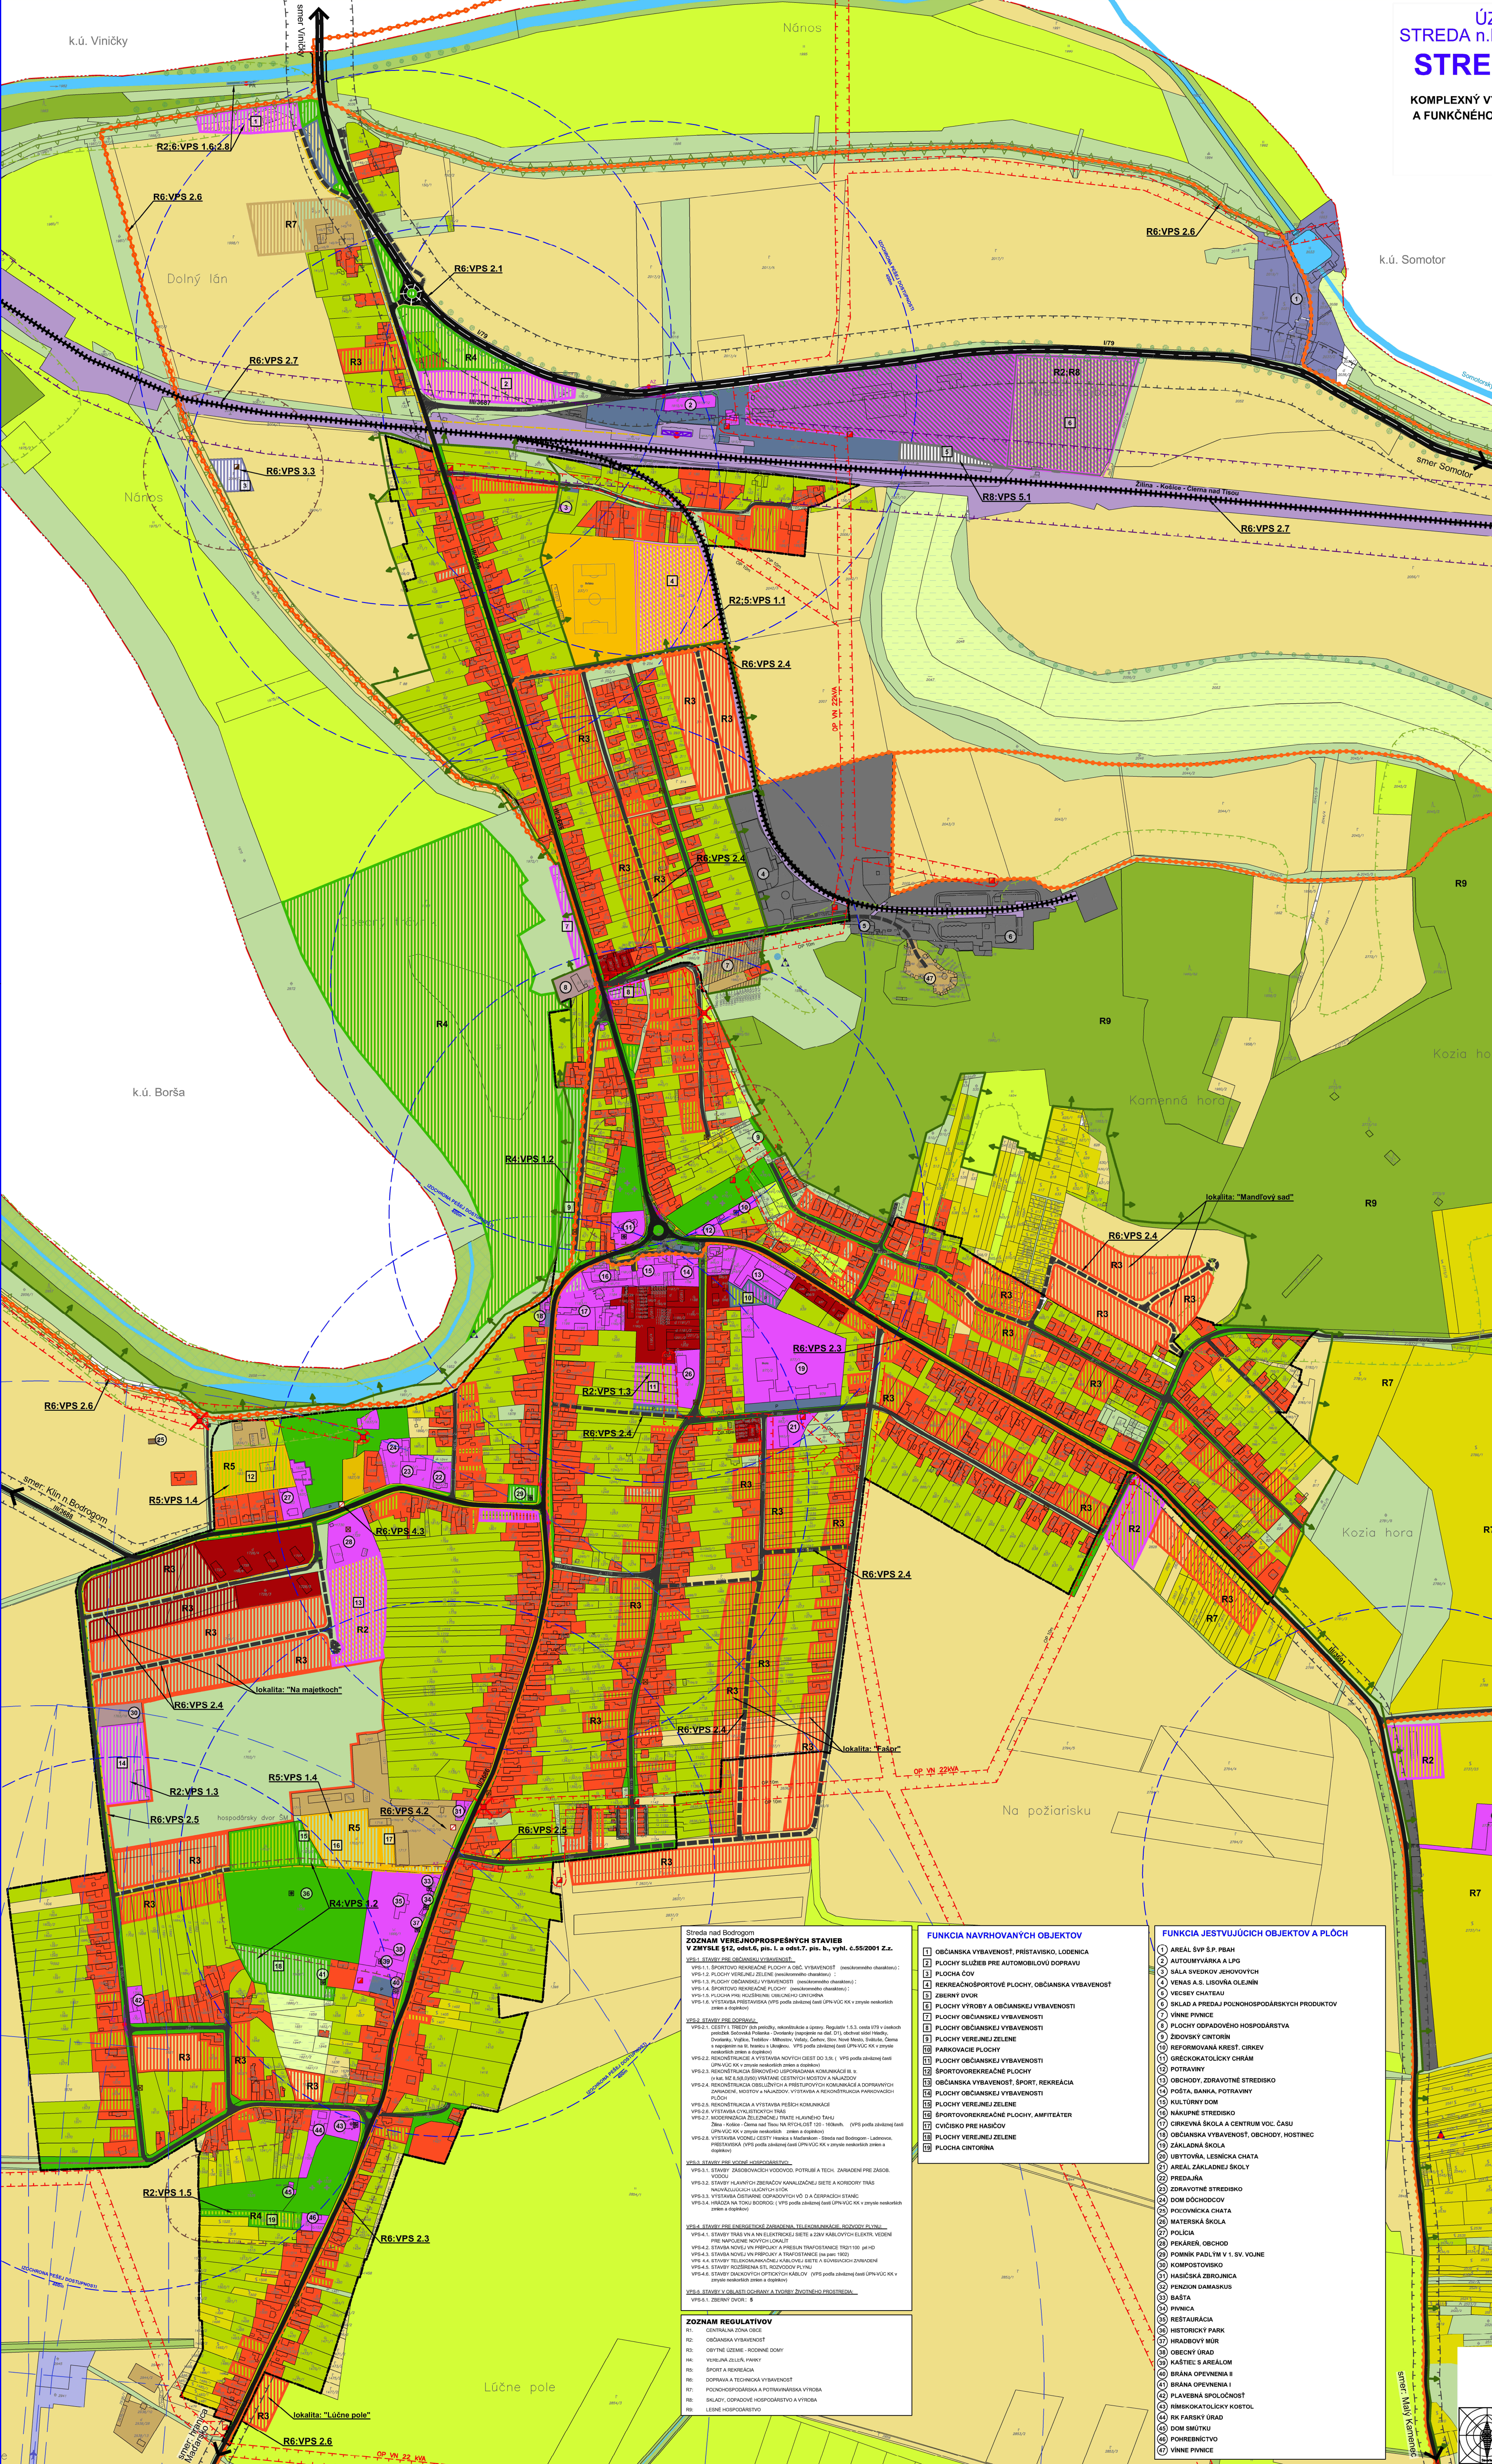

**Zoznam verejnospesných stavieb v zmysle § 7, odseku 1, písm. b), v zmysle § 65/2001 Z.z.**

**VPS-1. STAVBY PRE OBČANSKÚ VYBAVENOSŤ:**  
VPS-1.1. ŠPORTOVÉ REKREAČNÉ PLOCHY A OBC. VYBAVENOSŤ (neobmedzená oblasť):  
VPS-1.2. PLOCHY VEREJNEJ ZELENE (neobmedzená oblasť):  
VPS-1.3. PLOCHY OBČANSKEJ VYBAVENOSŤ (neobmedzená oblasť):  
VPS-1.4. PLOCHA PRE NÁKUPNÉ, OBLIČOVÉ A REKREAČNÉ ÚČELY  
VPS-1.5. VYTVÁRANIE REKREAČNÝCH PLOCH POUŽÍVANÝCH NA VÝVOJ VEŠKÝCH ZEMĚN A OBLIČOV

**VPS-2. STAVBY PRE DOPRAVU:**  
VPS-2.1. CESTY I. TRIEDY (obmedzená oblasť):  
VPS-2.2. CESTY II. TRIEDY (obmedzená oblasť):  
VPS-2.3. CESTY III. TRIEDY (obmedzená oblasť):  
VPS-2.4. CESTY IV. TRIEDY (obmedzená oblasť):  
VPS-2.5. CESTY V. TRIEDY (obmedzená oblasť):  
VPS-2.6. CESTY VI. TRIEDY (obmedzená oblasť):  
VPS-2.7. CESTY VII. TRIEDY (obmedzená oblasť):  
VPS-2.8. CESTY VIII. TRIEDY (obmedzená oblasť):  
VPS-2.9. CESTY IX. TRIEDY (obmedzená oblasť):  
VPS-2.10. CESTY X. TRIEDY (obmedzená oblasť):  
VPS-2.11. CESTY XI. TRIEDY (obmedzená oblasť):  
VPS-2.12. CESTY XII. TRIEDY (obmedzená oblasť):  
VPS-2.13. CESTY XIII. TRIEDY (obmedzená oblasť):  
VPS-2.14. CESTY XIV. TRIEDY (obmedzená oblasť):  
VPS-2.15. CESTY XV. TRIEDY (obmedzená oblasť):  
VPS-2.16. CESTY XVI. TRIEDY (obmedzená oblasť):  
VPS-2.17. CESTY XVII. TRIEDY (obmedzená oblasť):  
VPS-2.18. CESTY XVIII. TRIEDY (obmedzená oblasť):  
VPS-2.19. CESTY XIX. TRIEDY (obmedzená oblasť):  
VPS-2.20. CESTY XX. TRIEDY (obmedzená oblasť):  
VPS-2.21. CESTY XXI. TRIEDY (obmedzená oblasť):  
VPS-2.22. CESTY XXII. TRIEDY (obmedzená oblasť):  
VPS-2.23. CESTY XXIII. TRIEDY (obmedzená oblasť):  
VPS-2.24. CESTY XXIV. TRIEDY (obmedzená oblasť):  
VPS-2.89. CESTY LXXXIX. TRIEDY (obmedzená oblasť):  
VPS-2.90. CESTY LXXXX. TRIEDY (obmedzená oblasť):  
VPS-2.91. CESTY LXXXXI. TRIEDY (obmedzená oblasť):  
VPS-2.92. CESTY LXXXXII. TRIEDY (obmedzená oblasť):  
VPS-2.93. CESTY LXXXXIII. TRIEDY (obmedzená oblasť):  
VPS-2.94. CESTY LXXXXIV. TRIEDY (obmedzená oblasť):  
VPS-2.95. CESTY LXXXXV. TRIEDY (obmedzená oblasť):  
VPS-2.96. CESTY LXXXXVI. TRIEDY (obmedzená oblasť):  
VPS-2.97. CESTY LXXXXVII. TRIEDY (obmedzená oblasť):  
VPS-2.98. CESTY LXXXXVIII. TRIEDY (obmedzená oblasť):  
VPS-2.99. CESTY LXXXXIX. TRIEDY (obmedzená oblasť):  
VPS-2.100. CESTY LXXXXX. TRIEDY (obmedzená oblasť):

**FUNKCIA NAVRHOVANÝCH OBJEKTOV**

- 11 OBČANSKA VYBAVENOSŤ, PRÍSTAVISKO, LOŽENICA
- 12 PLOCHY SLUŽBY PRE AUTOMOBILOVÚ DOPRAVU
- 13 PLOCHA ČOV
- 14 REKREAČNOSPŮTOVÉ PLOCHY, OBČANSKA VYBAVENOSŤ
- 15 ZBERNÝ DVOR
- 16 PLOCHY VÝROBY A OBČANSKEJ VYBAVENOSŤ
- 17 PLOCHY OBČANSKEJ VYBAVENOSŤ
- 18 PLOCHY VEREJNEJ ZELENE
- 19 PARKOVACIE PLOCHY
- 20 PLOCHY OBČANSKEJ VYBAVENOSŤ
- 21 ŠPORTOVOREKREAČNÉ PLOCHY
- 22 OBČANSKA VYBAVENOSŤ, ŠPORT, REKREAČIA
- 23 PLOCHY OBČANSKEJ VYBAVENOSŤ
- 24 PLOCHY VEREJNEJ ZELENE
- 25 PLOCHA CINTORÍNA

**FUNKCIA NAVRHOVANÝCH OBJEKTOV A PLOCH**

- 1 ARÉAL ŠVP Š.P. PRAM
- 2 AUTOMOBILOVÁ LAG
- 3 SÁLA VEDECKÝCH ZHOTOVČOV
- 4 VENAS A.S. LISOVÁ OLEJNÁ
- 5 VEŠEJ CHATEAU
- 6 SKLAD A PŘEDAJ POĽNOHOSPODÁRSKÝCH PRODUKTOV
- 7 VÍNNÉ PIVNICE
- 8 PLOCHY ODPAĎOVÉHO HOSPODÁRSTVA
- 9 ŽIVÝCH CINTORÍN
- 10 REFORMOVANÝ KRIST. CIRKVEJ
- 11 SREDOKRATOLICKÝ CHRÁM
- 12 POTRÁVNÍ
- 13 OBCHODY, ZDRAVOTNÉ STREDISKO
- 14 POŠTA, BANKA, POTRÁVNÍ
- 15 KULTÚRNY DOM
- 16 NÁKUPNÉ STREDISKO
- 17 CIREVNÁ ŠKOLA A CENTRUM VOJ. ČASU
- 18 OBČANSKA VYBAVENOSŤ, OBCHODY, HOSTINEC
- 19 ZÁKLADNÁ ŠKOLA
- 20 UBYTOVÁ, LESNÍCKA CHATA
- 21 AREÁL ZÁKLADNEJ ŠKOLY
- 22 PREDŠKOLA
- 23 ZDRAVOTNÉ STREDISKO
- 24 DOM DOCHODOVCV
- 25 POĽOVNÍCKA CHATA
- 26 MATEŘSKÁ ŠKOLA
- 27 POŠTA
- 28 PEKÁREŇ, OBCHOD
- 29 POMNÍK PADLÝM V 1. SV. VOJNE
- 30 KOMPŮSTOVSKO
- 31 HABIŠKA ZBRONICA
- 32 PĚKOVSKÝ DĚKOVSKÝ
- 33 BĀSTA
- 34 PIVNICA
- 35 RESTAURÁČIA
- 36 HISTORICKÝ PARK
- 37 HRADBOVÝ BOK
- 38 OBČINNÝ ÚRAD
- 39 KÁŠTIEC S AREÁLOM
- 40 BRÁNA OPEVŇOVANIA I
- 41 BRÁNA OPEVŇOVANIA I
- 42 PLAVEBNÁ SPOLOČNOSŤ
- 43 RIMSKOKATOLICKÝ KOSTEL
- 44 RK FARSKY ÚRAD
- 45 DOM SMÚTKU
- 46 POHREBNÝCH
- 47 VÍNNÉ PIVNICE

**SPOLUČNÝ ÚZEMNÝ PLÁN OBCE**  
Streda nad Bodrogom a Klin nad Bodrogom  
Obec STREDA nad Bodrogom  
**STREDA nad BODROGOM**

Štvrtková orgán: Obec Streda nad Bodrogom  
Číslo uznesenia: 29/2017  
Dátum schválenia: 07.11.2017

Za starostu: MENTO  
pečaťka

ČISTOPIS  
Mier: 1:2000  
Číslo: 03/51