

ÚZEMNÝ PLÁN OBCE




OBEC SENNÉ

NÁVRH PRIESTOROVÉHO USPORIADANIA
A FUNKČNÉHO VYUŽITIA ÚZEMIA
NÁVRH DOPRAVNÉHO VYBAVENIA M 1: 2000

LEGENDA

STAV	NÁVRH	VÝKAD
		HRANICA KATASTRA
		HRANICA ZASTAVANÉHO ÚZEMIA
		OCHRANNÉ PÁSMO VŠETKYCH DRUHOV
		HRANICA VTÁČIEHO ÚZEMIA
		VYHRADENÉ LOŽISKO NERASTOV
		ORNÁ PÓDA
		TRVALÉ TRÁVNE PORASTY
		PLOCHY LEŠOV
		BREHOVÁ PLOŠNÁ VEGETÁCIA
		INDIVIDUÁLNA STROMOVÁ ZELEŇ, IZOLAČNÁ
		NELESNÁ DREVINNÁ PLOŠNÁ VEGETÁCIA
		VODNÉ TOKY A PLOCHY
		MOKRADE, MŔČIARE
		ODVODNENIE
		HYDROMELIORAČNÉ KANÁLY
		RODINNÉ DOMY - 1. etapa
		RODINNÉ DOMY - 2. etapa
		BYTOVÉ DOMY
		PLOCHY OBČIANSKEJ VYBAVENOSTI
		PORADOVÉ ČÍSLO OBJEKTU
		SÚPISNÉ ČÍSLA DOMOV
		NÁRODNÁ KULTÚRNA PAMÄTKA
		PAMÄTKA ĽUDOVEJ ARCHITEKTÚRY
		ŠPORTOVÉ PLOCHY
		ŠPORTOVO-REKREAČNÉ PLOCHY
		UZAVRETIE A REKULTIVÁCIA SKLÁDKY
		PLOCHY VÝROBY, SKLADOV A SKLADOK ODPADOV
		ZÁHRADY
		VEREJNÁ ZELEŇ
		CINTORÍN
		POČNOHOSPODÁRSKA VÝROBA
		KOMUNIKÁCIE III. TRIEDY
		OBŠLÚŽNÉ A MIEŠTNE KOMUNIKÁCIE
		PEŠIE KOMUNIKÁCIE A PRIESTRANSTVÁ
		CYKLISTICKÉ A CYKLOTURISTICKÉ TRASY
		AZ
		AUTOBUSOVÁ ZASTÁVKA
		PRIESKUMNÝ VRT: ZEMNÝ PLYN
		ZRUŠENÝ PRIESKUMNÝ VRT

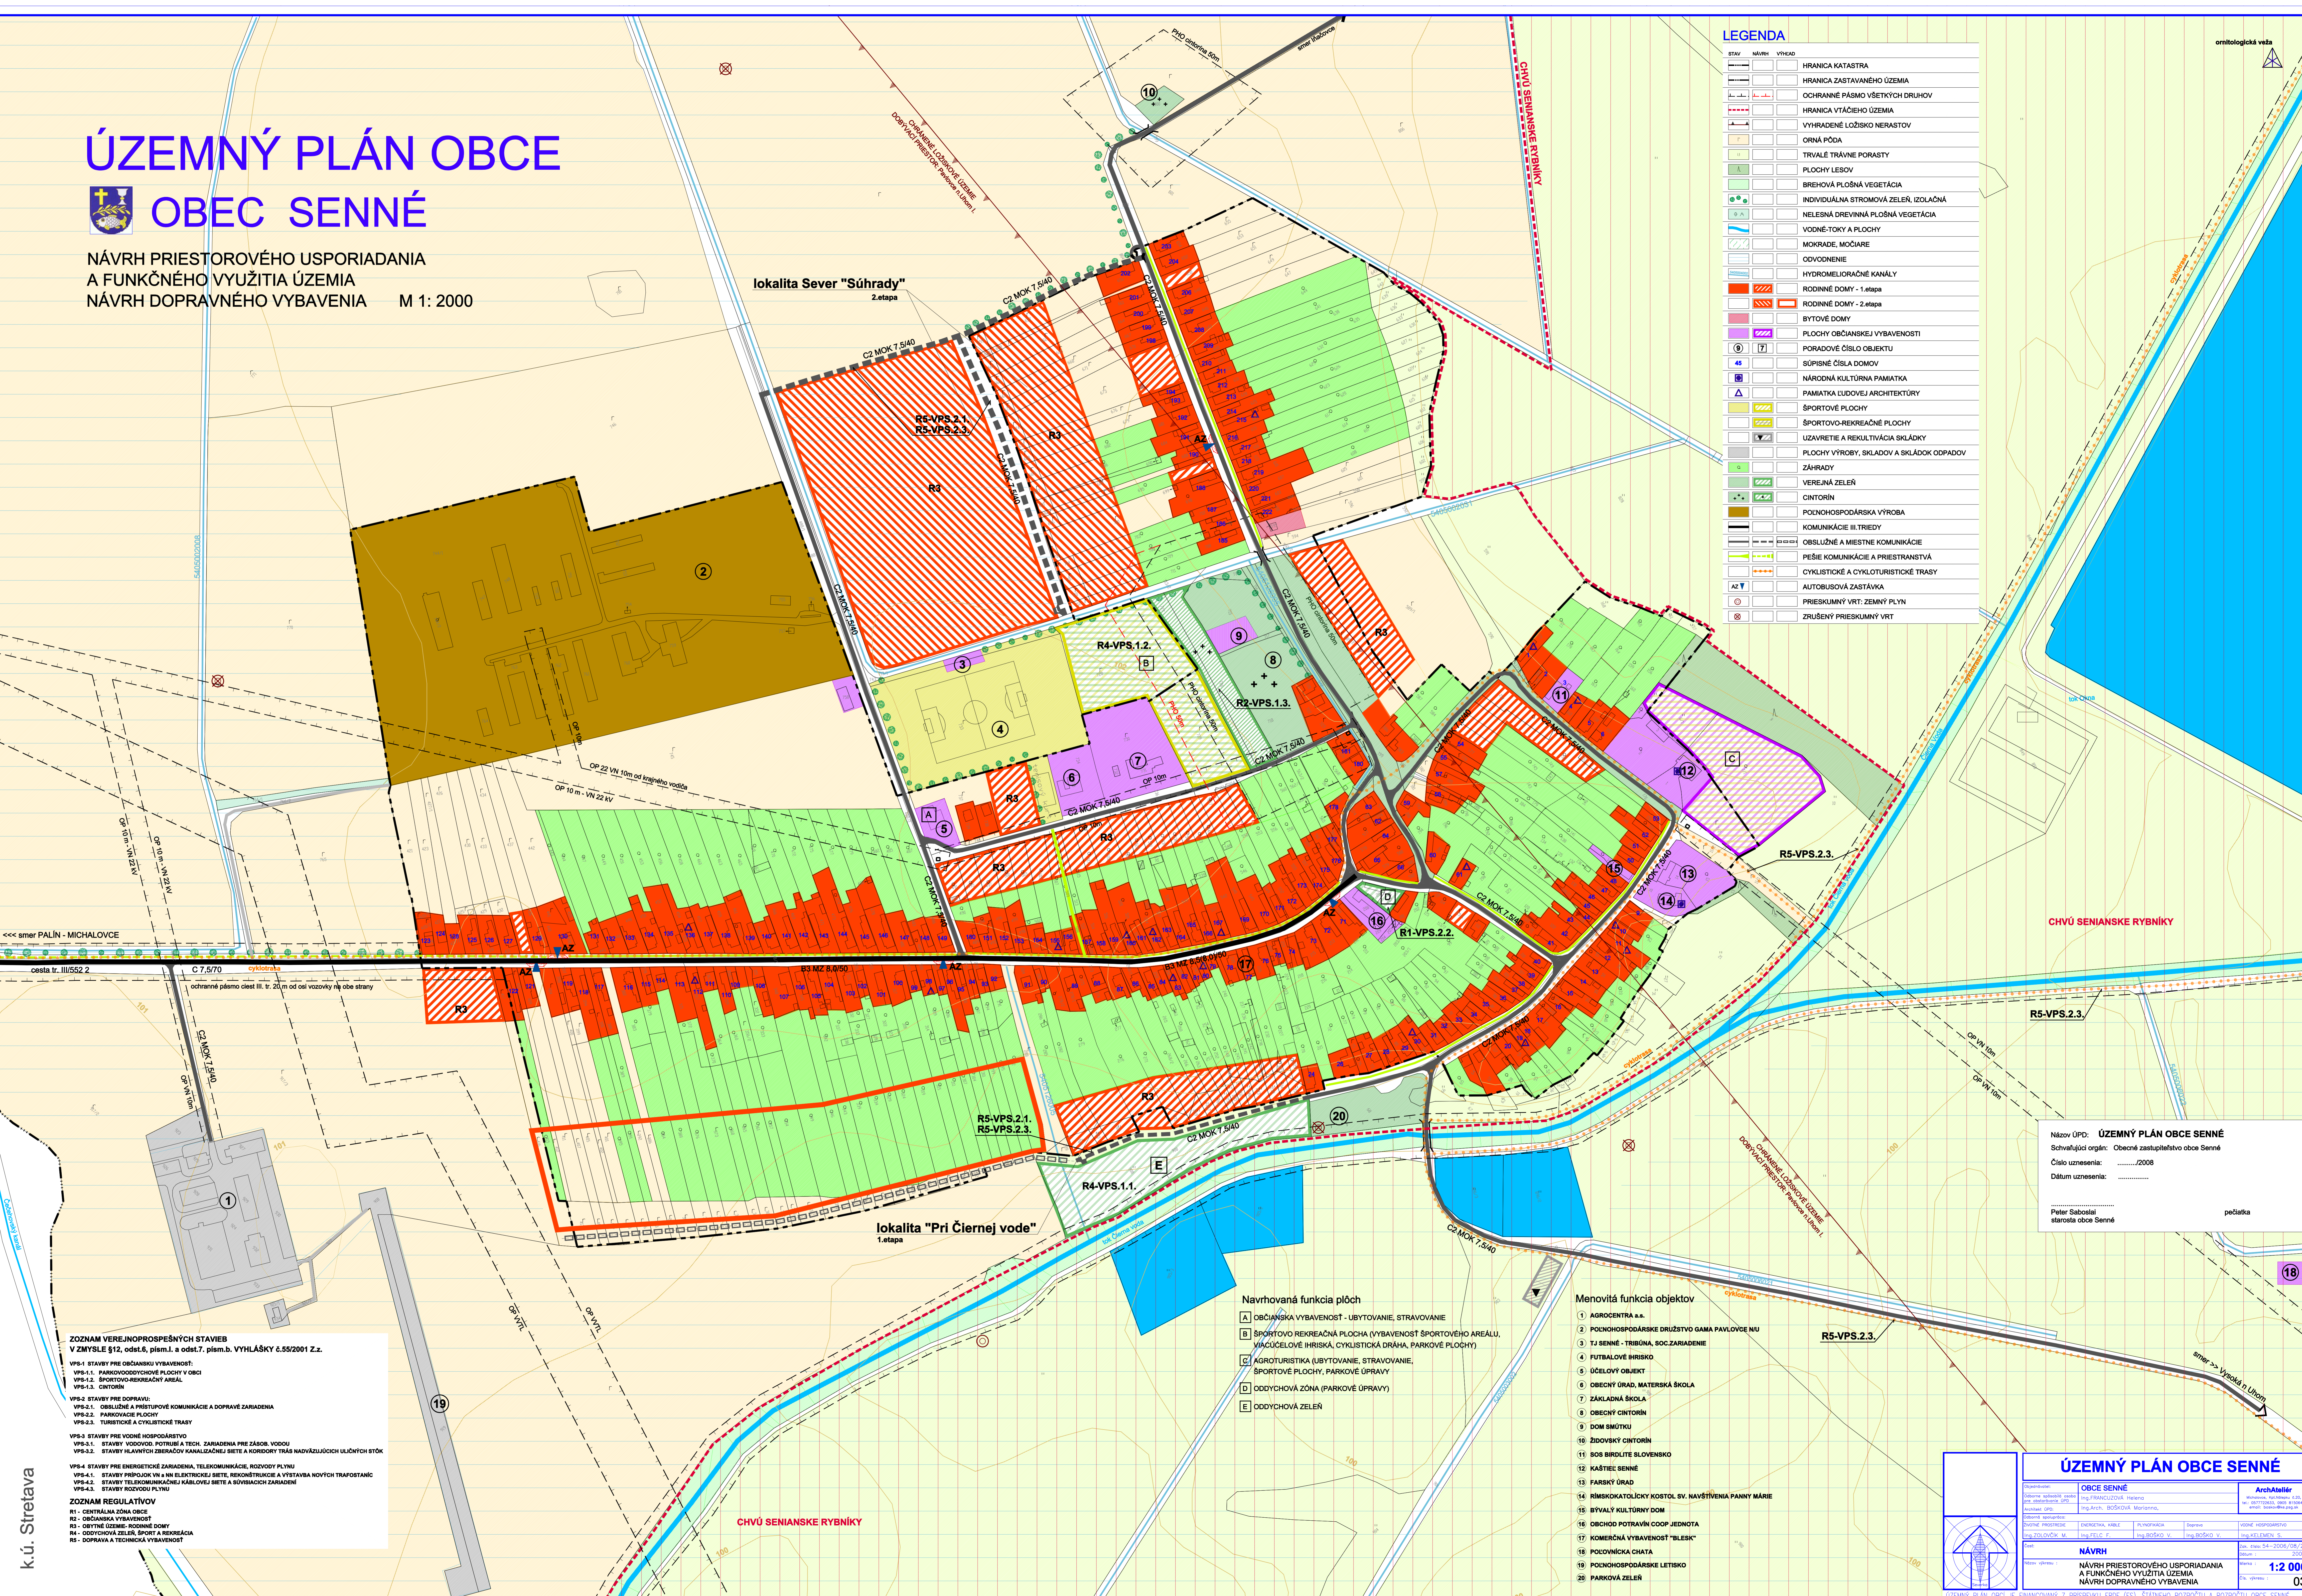

Názov ÚPD: ÚZEMNÝ PLÁN OBCE SENNÉ
Schvaľujúci orgán: Obecné zastupiteľstvo obce Senné
Číslo uznesenia:/2008
Dátum uznesenia:

Peter Sabošal
starosta obce Senné

pečiatka

ZOZNAM VEREJNOSPESNÝCH STAVIEB V ZMYSLE §12, odst.6, písm.1. a odst.7. písm.b. VYHLÁŠKY č.55/2001 Z.z.

- VPS-1 STAVBY PRE OBČIANSKU VYBAVENOSŤ:
 - VPS-1.1 PARKOVOODBOJNÉ PLOCHY V OBCI
 - VPS-1.2 ŠPORTOVO-REKREAČNÝ AREÁL
 - VPS-1.3 CINTORÍN
 - VPS-2 STAVBY PRE DOPRAVU:
 - VPS-2.1 OBŠLÚŽNÉ A PRIESTYTOVÉ KOMUNIKÁCIE A DOPRAVNÉ ZARIADENIA
 - VPS-2.2 PARKOVACIE PLOCHY
 - VPS-2.3 TURISTICKÉ A CYKLISTICKÉ TRASY
 - VPS-3 STAVBY PRE VODNÉ HOSPODÁRSTVO
 - VPS-3.1 STAVBY VODNODOD. POTRUBIA A TECH. ZARIADENIA PRE ZÁSOB. VODOU
 - VPS-3.2 STAVBY HLAVNÝCH ZBERAČOV KANALIZAČNEJ SÍTE A KORIDORY TRÁS NADVÄZUJÚCICH ULIČNÝCH STOK
 - VPS-4 STAVBY PRE ENERGETICKÉ ZARIADENIA, TELEKOMUNIKÁCIE, ROZVOJ PLYNU
 - VPS-4.1 STAVBY PRÍPOJOK VN A NN ELEKTRIČKÉJ SÍTE, REDUKČNÍKOV A VÝSTAVBA NOVÝCH TRAFOSTANÍC
 - VPS-4.2 STAVBY TELEKOMUNIKAČNEJ KÁBLovej SÍTE A SOUVISIAČICH ZARIADENÍ
 - VPS-4.3 STAVBY ROZVOJOU PLYNU
- ### ZOZNAM REGULATÍVOV
- R1 - OBČIANSKA VYBAVENOSŤ
 - R2 - OBČIANSKA VYBAVENOSŤ
 - R3 - OBYTNÉ ÚZEMIE: RODINNÉ DOMY
 - R4 - ODDYCHOVÁ ZELEŇ, ŠPORT A REKREAČIA
 - R5 - DOPRAVA A TECHNICKÁ VYBAVENOSŤ

- ### Navrhovaná funkcia plôch
- A OBČIANSKA VYBAVENOSŤ - UBYTOVANIE, STRAVOVANIE
 - B ŠPORTOVO REKREAČNÁ PLOCHA (VYBAVENOSŤ ŠPORTOVÉHO AREÁLU, VIACĎELOVÉ IHRSKÁ, CYKLISTICKÁ DRÁHA, PARKOVÉ PLOCHY)
 - C AGROTURISTIKA (UBYTOVANIE, STRAVOVANIE, ŠPORTOVÉ PLOCHY, PARKOVÉ ÚPRAVY)
 - D ODDYCHOVÁ ZÓNA (PARKOVÉ ÚPRAVY)
 - E ODDYCHOVÁ ZELEŇ

- ### Menovitá funkcia objektov
- AGROCENTRA s.r.o.
 - POČNOHOSPODÁRSKE DRUŽSTVO GAMA PAVLOVCE N.VU
 - TJ SENNÉ - TRIBUNA, SOC.ZARIADENIE
 - FUTBALOVÉ IHRSKO
 - ĎĽELOVÝ OBJEKT
 - OBECNÝ ÚRAD, MATERSKÁ ŠKOLA
 - ZÁKLADNÁ ŠKOLA
 - OBECNÝ CINTORÍN
 - DOM SMŤUKU
 - ŽIDOVSKÝ CINTORÍN
 - SOS BIRDITE SLOVENSKO
 - KÁŠTEL SENNÉ
 - FARSKÝ ÚRAD
 - RÍMSKOKATOLICKÝ KOSTOL SV. NAVŠTIVENIA PANNY MÁRIE
 - BÝVALÝ KULTÚRNY DOM
 - OBČIANSKY KLUB
 - KOMERČNÁ VYBAVENOSŤ "BLEŠK"
 - POČOVNÍČKA CHATA
 - POČNOHOSPODÁRSKE LETISKO
 - PARKOVÁ ZELEŇ

ÚZEMNÝ PLÁN OBCE SENNÉ

Obec Senné	Architekt
Obec Senné, 842 01 Senné	Ing. Peter Sabošal
Obec Senné, 842 01 Senné	Ing. Peter Sabošal
Obec Senné, 842 01 Senné	Ing. Peter Sabošal

NÁVRH
NÁVRH PRIESTOROVÉHO USPORIADANIA
A FUNKČNÉHO VYUŽITIA ÚZEMIA
NÁVRH DOPRAVNÉHO VYBAVENIA

1:2000

03

k.ú. Stretava