


ÚZEMNÝ PLÁN OBCE VINNÉ

KOMPLEXNÝ VÝKRES PRIESTOROVÉHO USPORIADANIA
A FUNKČNÉHO VYUŽITIA ZASTAVANÉHO ÚZEMIA OBCE

NÁVRH

M 1:2000

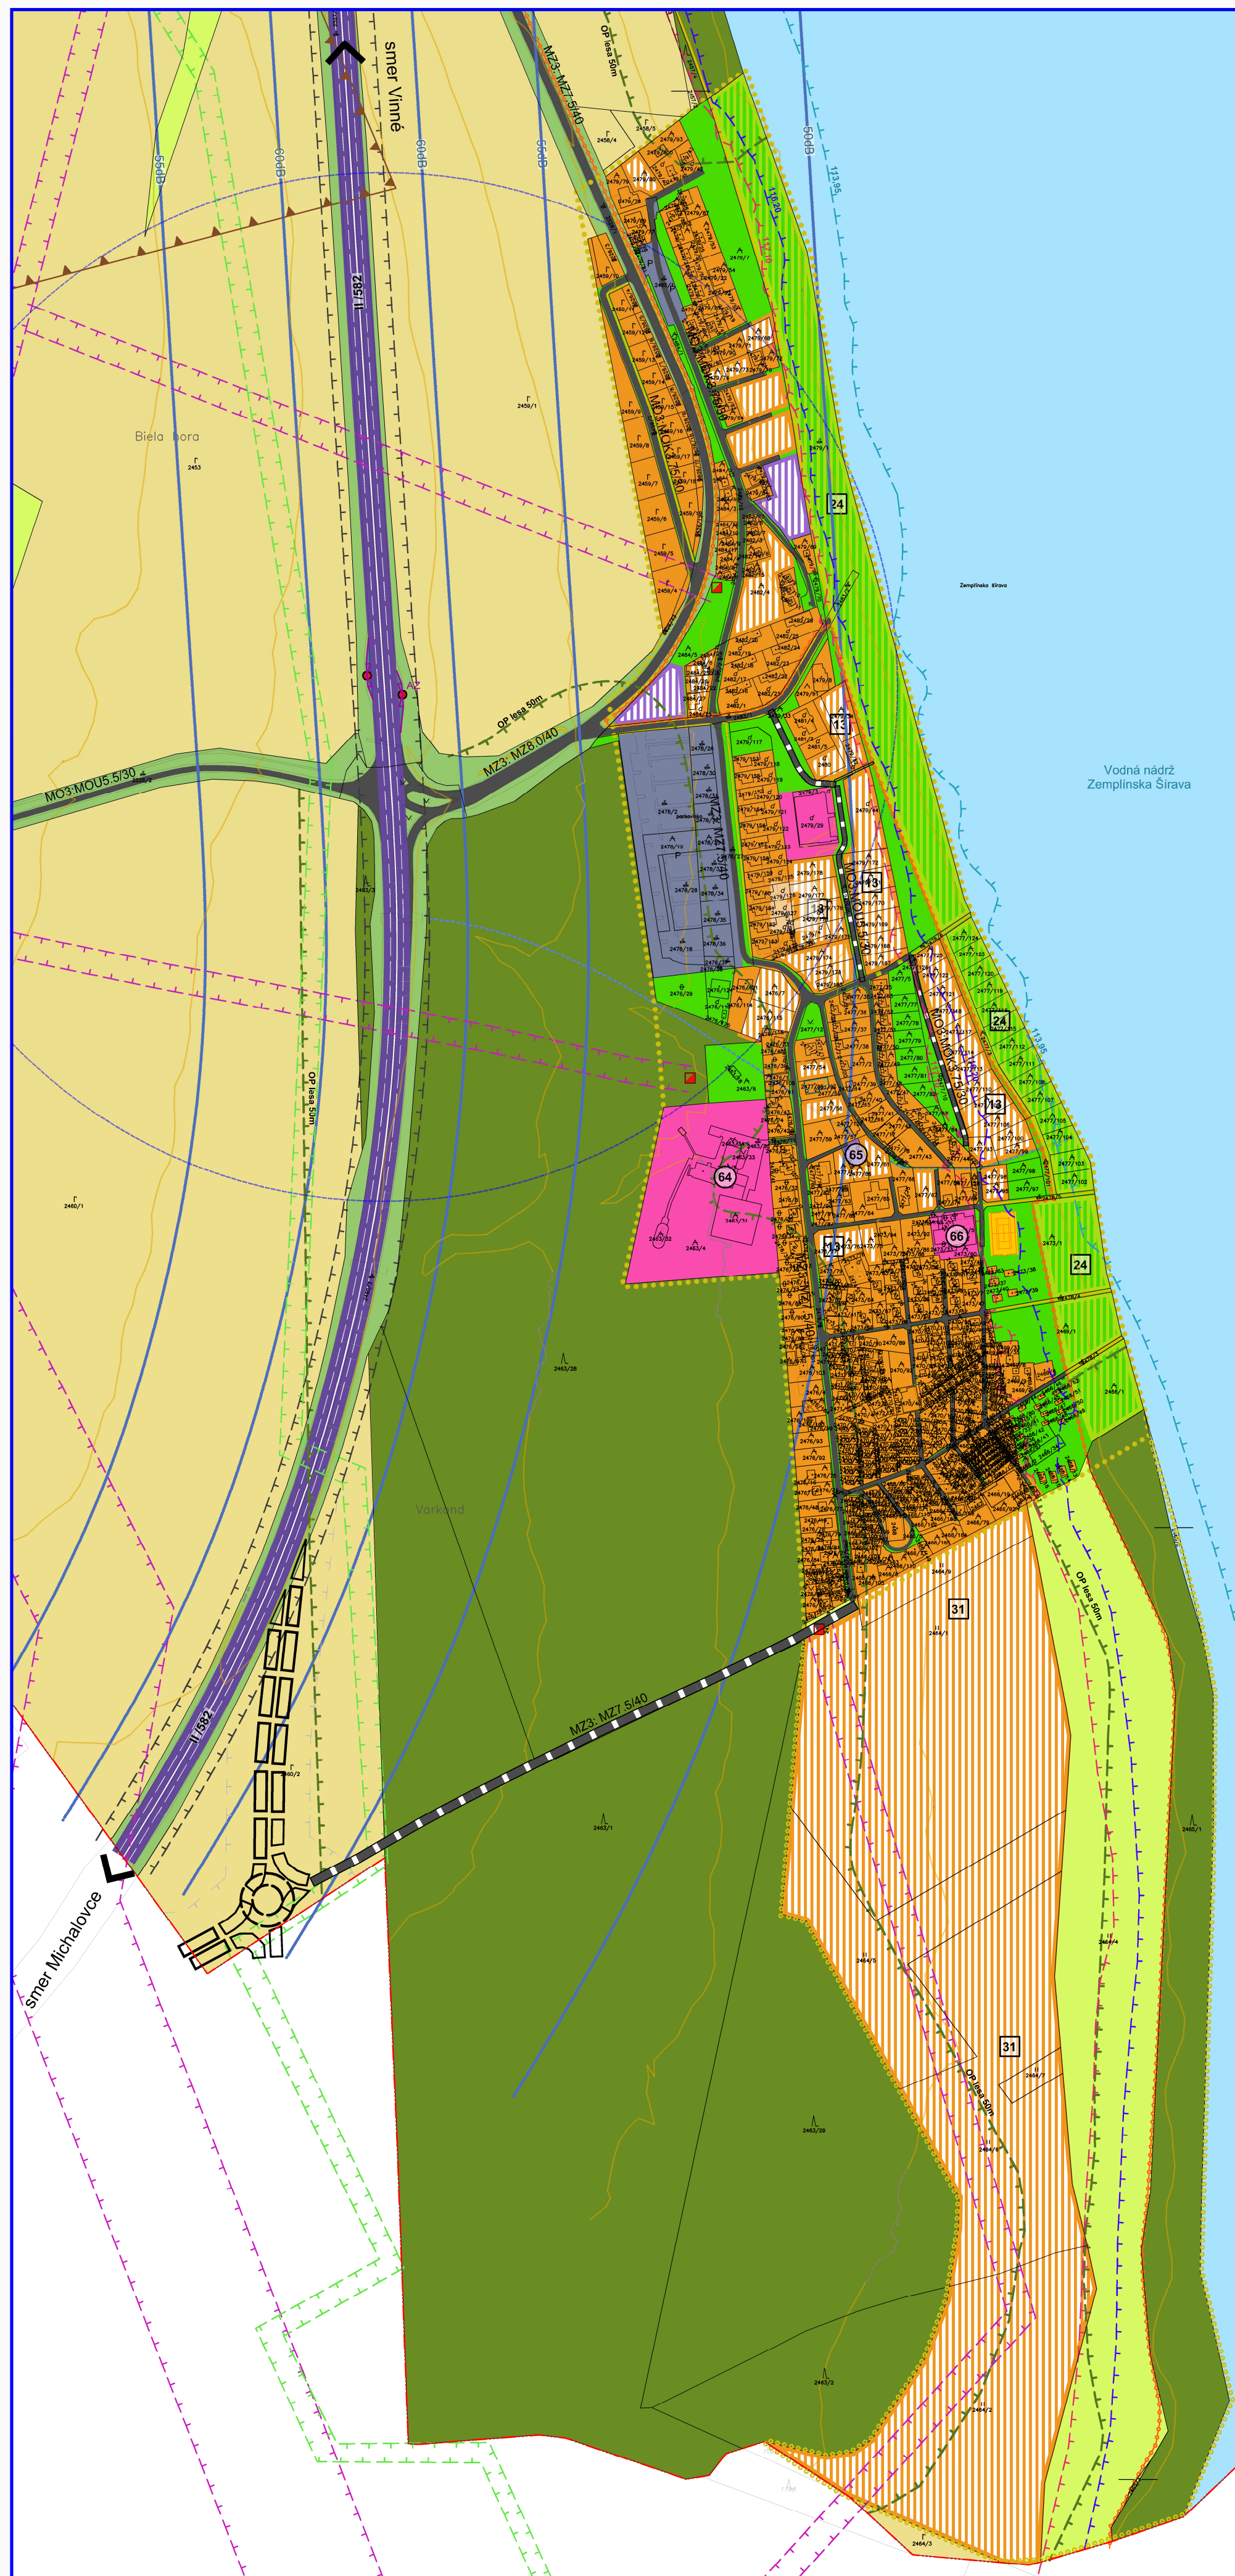

STAV	NÁVRH	VÝHLAD	
			Katastrálna hranica obce
			Ochranné pásmo lesa
			Ochranné pásmo vedenia elektrickej energie
			Ochranné pásmo cesty
			OP plynovodu a zariadení, rozvodu plynu
			Pobrežná čiara - maximálna dosiahnuteľná hladina 117,10
			Pobrežná čiara - maximálna retenčná hladina 116,20
			Pobrežná čiara - prevádzková hladina 113,95
			Rekreačný priestor
			Plochy občianskej vybavenosti
			Plochy rekreácie a cestovného ruchu - Hotely, penzióny
			Plochy rekreácie a cestovného ruchu - Rekr. chaty, apartmány
			Spevnené plochy a parkoviská
			Plochy športu
			Plochy trávnej pláže
			Plochy lesov
			Orná pôda
			Lúky a pasienky
			Plochy verejnej zelene
			Krytý kanál
			Nálezná stromová a krovinná vegetácia
STAV	NÁVRH	VÝHLAD	DOPRAVA
			Cesta II. triedy
			Miestne cesty
			Cyklotrasy
			Cesty pre peších
			Autobusová zastávka (PAD)
			Izochrona časovej dostupnosti k zastávke PAD
			Hladina hlukovej izofony
STAV	NÁVRH	VÝHLAD	TECHNICKÁ INFRAŠTRUKTÚRA
			Transformačná stanica

- FUNKCIA JESTVUJÚCICH OBJEKTŮV**
- HOTEL "Brezka"
 - SOCIÁLNE ZARIADENIE
 - PENZIÓN "Lubica"
- FUNKCIA NAVRHOVANÝCH OBJEKTŮV**
- REKREAČNÉ CHATY
 - TRÁVNATÁ PLÁŽ
 - OBČIANSKA VYBAVENOSŤ
 - REKREAČNÉ CHATY

PLOCHY REKREAČIE A CESTOVNÉHO RUCHU

BIELA HORA

ÚZEMNÝ PLÁN OBCE Vinné		
Obstarávateľ	Obec Vinné	BOSKOV s.r.o. Mýtna 15, 066 01 Humenné www.boskov.sk
Obidovateľ	Ing. Iveta ŠABÁKOVÁ	
Realizátor	Ing. arch. Marianna BOSKOVÁ Ing. arch. Marek KUC Ing. Viera ŠČIBKO	
Dátum	NÁVRH	Zak. číslo: 2022/01_01
Názov výkresu	KOMPLEXNÝ VÝKRES PRIESTOROVÉHO USPORIADANIA A FUNKČNÉHO VYUŽITIA ZASTAVANÉHO ÚZEMIA OBCE	Dátum: 01.2023
		Mierka: 1:2000
		Čís. výkresu: 3d

