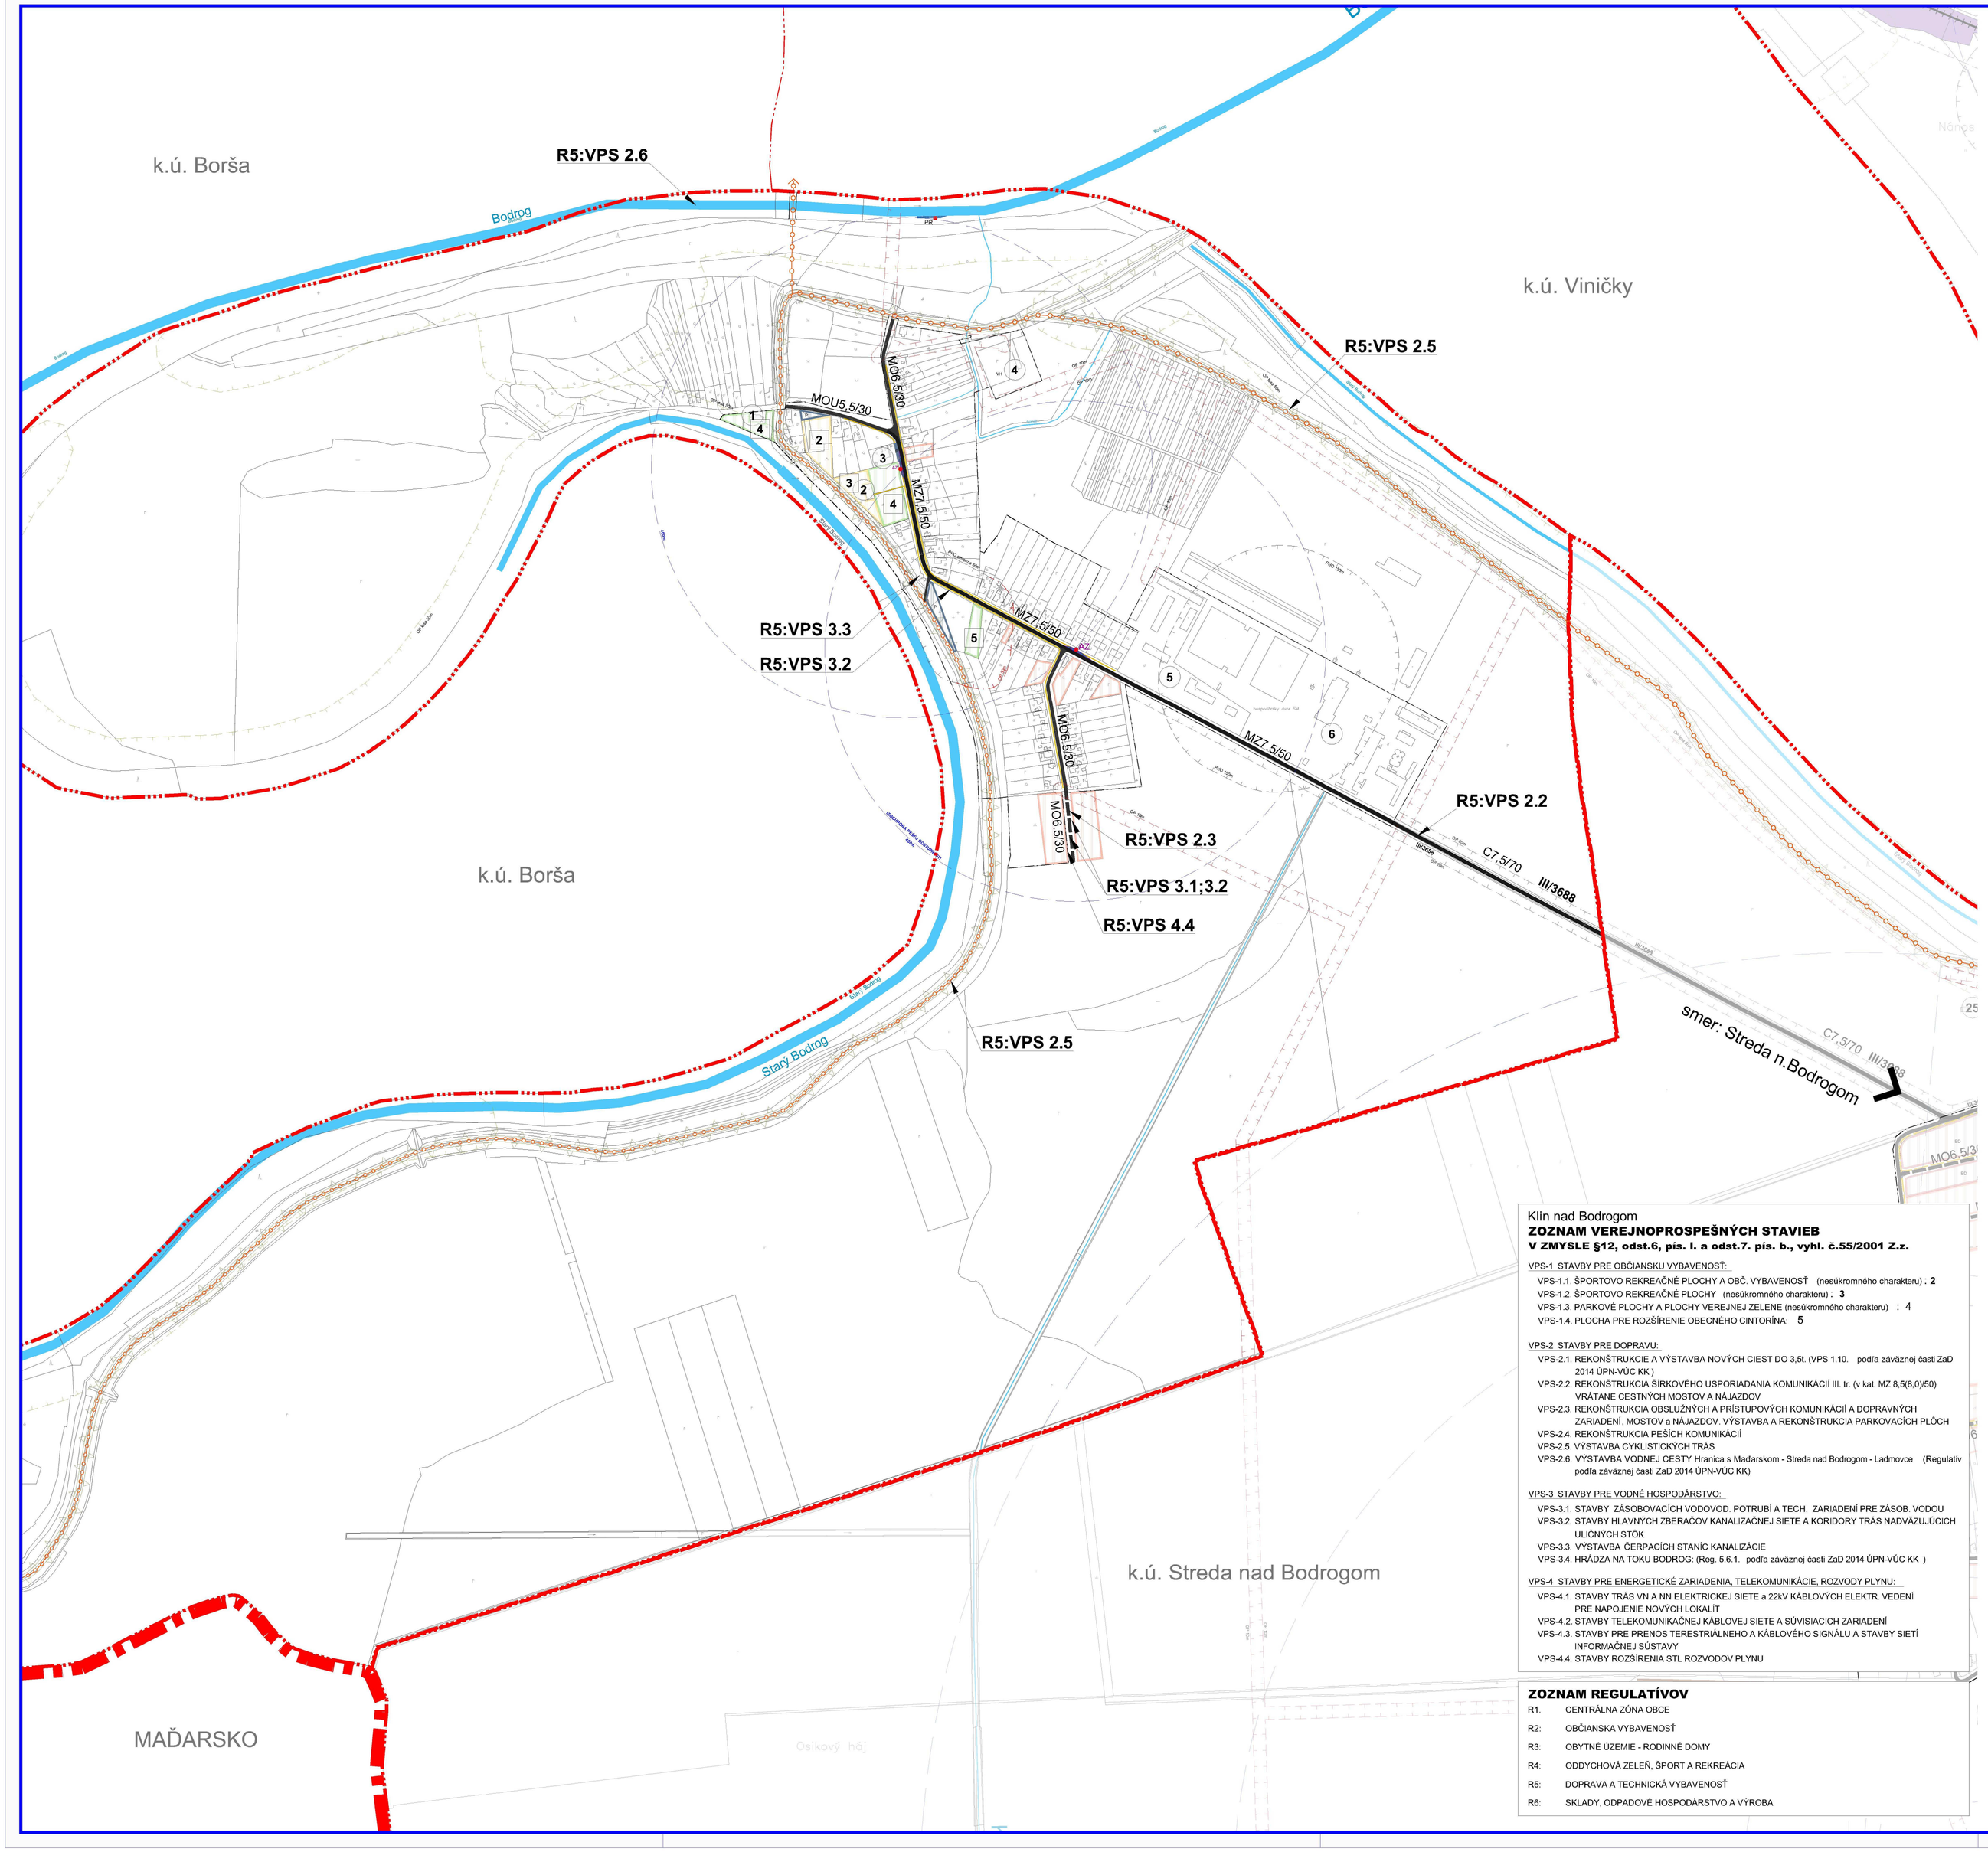

SPOLOČNÝ ÚZEMNÝ PLÁN OBCÍ STREDA n.Bodrogom a KLIN n.Bodrogom

KLIN nad BODROGOM

DOPRAVNÉ VYBAVENIE

NÁVRH
1:5000

LEGENDA

STAV	NÁVRH	VÝHĽAD	HRANICE
			Štátna hranica
			Územnosprávna hranica obce
			Hranica zastavaného územia k 1.1.1990
			Navrhované rozšírenie hranice zastavaného územia
			Ochranné pásmo cesty
			OP vedenia elektrickej energie
			Pásmo hygienickej ochrany
			Ochranné pásmo lesa
			OP hrádze vodného toku

STAV	NÁVRH	VÝHĽAD	FUNKČNÉ PLOCHY
			Plochy verejnej zelene
			Plochy rodinných domov
			Plochy občianskej vybavenosti
			Plochy a zariadenia pre šport a rekreáciu
P	P		Spevnené plochy a parkoviská
			Vodné toky a plochy

STAV	NÁVRH	VÝHĽAD	DOPRAVA
			Cesty III.triedy
			Miestne obslužné komunikácie
			Značené cyklotrasy
			Komunikácie pre peších
			Poľné a lesné cesty
AZ			Autobusová zastávka
			Izochrona pešej dostupnosti k zastávke HD

FUNKCIA JESTVUJÚCICH OBJEKTOV A PLÔCH

1. KOSTOL
2. OBECNÝ ÚRAD, KULTÚRNY DOM, KLUBY
3. KOMERČNÁ VYBAVENOSŤ
4. AREÁL SUP, š.p. PBAH
5. PLOCHY VÝROBY
6. AGROAREÁL a.s., POĽNOHOSP. VÝROBA, MLYN

FUNKCIA NAVRHOVANÝCH PLÔCH

1. HOSPODÁRSKY LES
2. ŠPORTOVOREKREAČNÉ PLOCHY
3. ŠPORTOVOREKREAČNÉ PLOCHY
4. PARKOVÉ PLOCHY, VEREJNÁ ZELEŇ
5. ROZŠÍRENIE CINTORÍNA

Klin nad Bodrogom
ZOZNAM VEREJNOPROSPEŠNÝCH STAVIEB
V ZMYSLE §12, odst.6, pís. l. a odst.7. pís. b., vyhl. č.55/2001 Z.z.

VPS-1 STAVBY PRE OBČIANSKU VYBAVENOSŤ:
- VPS-1.1. ŠPORTOVO REKREAČNÉ PLOCHY A OBČ. VYBAVENOSŤ (nesúkromného charakteru) ; 2
- VPS-1.2. ŠPORTOVO REKREAČNÉ PLOCHY (nesúkromného charakteru) ; 3
- VPS-1.3. PARKOVÉ PLOCHY A PLOCHY VEREJNEJ ZELENE (nesúkromného charakteru) ; 4
- VPS-1.4. PLOCHA PRE ROZŠÍRENIE OBECNÉHO CINTORÍNA: 5

VPS-2 STAVBY PRE DOPRAVU:
- VPS-2.1. REKONŠTRUKCIE A VÝSTAVBA NOVÝCH CIEST DO 3,5t. (VPS 1.10. podľa záväznej časti ZaĎ 2014 ÚPN-VÚC KK)
- VPS-2.2. REKONŠTRUKCIA ŠÍRKOVÉHO USPORIADANIA KOMUNIKÁCIÍ III. tr. (v kat. MZ 8,5(8,0)/50) VRÁTANE CESTNÝCH MOSTOV A NÁJAZDOV
- VPS-2.3. REKONŠTRUKCIA OBSLUŽNÝCH A PRÍSTUPOVÝCH KOMUNIKÁCIÍ A DOPRAVNÝCH ZARIADENÍ, MOSTOV a NÁJAZDOV. VÝSTAVBA A REKONŠTRUKCIA PARKOVACÍCH PLÔCH
- VPS-2.4. REKONŠTRUKCIA PEŠÍCH KOMUNIKÁCIÍ
- VPS-2.5. VÝSTAVBA CYKLISTICKÝCH TRÁS
- VPS-2.6. VÝSTAVBA VODNEJ CESTY Hranica s Maďarskom - Streda nad Bodrogom - Ladmovce (Regulatív podľa záväznej časti ZaĎ 2014 ÚPN-VÚC KK)

VPS-3 STAVBY PRE VODNÉ HOSPODÁRSTVO:
- VPS-3.1. STAVBY ZÁSOBOVACÍCH VODOVOD. POTRUBÍ A TECH. ZARIADENÍ PRE ZÁSOB. VODOU
- VPS-3.2. STAVBY HLAVNÝCH ZBERAČOV KANALIZAČNEJ SIETE A KORIDORY TRÁS NADVÄZUJÚCICH ULIČNÝCH STÔK
- VPS-3.3. VÝSTAVBA ČERPACÍCH STANÍC KANALIZÁCIE
- VPS-3.4. HRÁDZA NA TOKU BODROG. (Reg. 5.6.1. podľa záväznej časti ZaĎ 2014 ÚPN-VÚC KK)

VPS-4 STAVBY PRE ENERGETICKÉ ZARIADENIA, TELEKOMUNIKÁCIE, ROZVODY PLYNU:
- VPS-4.1. STAVBY TRÁS VN A NN ELEKTRICKEJ SIETE a 22kV KÁBLOVÝCH ELEKTR. VEDENÍ PRE NAPOJENIE NOVÝCH LOKALÍT
- VPS-4.2. STAVBY TELEKOMUNIKAČNEJ KÁBLOVEJ SIETE A SÚVISIACICH ZARIADENÍ
- VPS-4.3. STAVBY PRE PRENOS TERESTRIÁLNEHO A KÁBLOVÉHO SIGNÁLU A STAVBY SIETÍ INFORMAČNEJ SÚSTAVY
- VPS-4.4. STAVBY ROZŠÍRENIA STL ROZVODOV PLYNU

ZOZNAM REGULATÍVOV

R1.	CENTRÁLNA ZÓNA OBCE
R2:	OBČIANSKA VYBAVENOSŤ
R3:	OBYTNÉ ÚZEMIE - RODINNÉ DOMY
R4:	ODDYCHOVÁ ZELEŇ, ŠPORT A REKREÁCIA
R5:	DOPRAVA A TECHNICKÁ VYBAVENOSŤ
R6:	SKLADY, ODPADOVÉ HOSPODÁRSTVO A VÝROBA

Názov ÚPD: SPOLOČNÝ ÚZEMNÝ PLÁN OBCÍ
Streda nad Bodrogom, Klin nad Bodrogom
Obec KLIN nad Bodrogom

Schvaľujúci orgán: Obecné zastupiteľstvo obce Klin nad Bodrogom
Číslo uznesenia: ..... Dátum schválenia: .....
Číslo VZN: ..... Dátum schválenia: ..... Účinnosť VZN: .....

.....
Eva BALOGHOVÁ
starostka obce

pečiatka

SPOLOČNÝ ÚZEMNÝ PLÁN OBCÍ
Streda nad Bodrogom a Klin nad Bodrogom
KLIN nad BODROGOM

Obstarávateľ:	Obce Streda nad Bodrogom a Klin nad Bodrogom	ArchAteliér Michalovce, Kpt.Nálepku č.20, tel.: 0905 815064 www.archateler.sk
Odborne spôsobilá osoba pre obstarávanie ÚPD:	Ing. Iveta SABAKOVÁ	
Architekt ÚPD:	Ing. arch. Marianna BOŠKOVÁ	
Časť:	NÁVRH	Zak. číslo: 104-2015/09/76
		Dátum: 08.2017
Názov výkresu:	DOPRAVNÉ VYBAVENIE	Mierka: 1:5000
		Čís. výkresu: 04/KI