

SPOLOČNÝ ÚZEMNÝ PLÁN OBCE STREDA n.Bodrogom a KLIN n.Bodrogom

KLIN nad BODROGOM

DOPRAVNÉ VYBAVENIE

ČISTOPIS
1:5000

LEGENDA

STAV	NAHRN	VÝHLAD	HRANICE
			Státna hranica
			Územisprávná hranica obce
			Hranica zastavaného územia k 1.1.1990
			Navrhované rozšírenie hranice zastavaného územia
			Ochranné pásmo cesty
			OP vodenia elektrickej energie
			Pásmo hygienickej ochrany
			Ochranné pásmo lesa
			OP hrádza vodného toku
	NAHRN	VÝHLAD	FUNKČNÉ PLOCHY
			Plochy verejných zelene
			Plochy rodinných domov
			Plochy občianskej vybavenosti
			Plochy a zariadenia pre šport a rekreáciu
			Spevnené plochy a parkoviská
			Vodné toky a plochy

STAV	NAHRN	VÝHLAD	DOPRAVA
			Cesty III. triedy
			Miestne obslužné komunikácie
			Znažené cyklotrasy
			Komunikácie pre peších
			Podlahe a lesné cesty
			Autobusová zastávka
			Izochrona päťšej dostupnosti k zastávke HD

FUNKCIA JESTVUJÚCICH OBJEKTOV A PLOCH

- 1 KOSTOL
- 2 OBEČNÝ ÚRAD, KULTÚRNY DOM, KLUBY
- 3 KOMERČNÁ VYBAVENOSŤ
- 4 AREÁL SUP. & P. PBAH
- 5 PLOCHY VÝROBY
- 6 AGROAREÁL a.s., POĽNOHOSP. VÝROBA, MLÝN

FUNKCIA NAVRHOVANÝCH PLOCH

- 1 ROZŠIŘENIE CINTORÍNA
- 2 ŠPORTOVOREKREAČNÉ PLOCHY
- 3 ŠPORTOVOREKREAČNÉ PLOCHY
- 4 PARKOVÉ PLOCHY, VEREJNÁ ZELEŇ

Názov ÚPD: SPOLOČNÝ ÚZEMNÝ PLÁN OBCE
Streda nad Bodrogom, Klin nad Bodrogom
Obec KLIN nad Bodrogom


Schválujúci orgán: Obecné zastupiteľstvo obce Klin nad Bodrogom
Číslo uznesenia: 92/2017 Dátum schválenia: 07.11.2017

.....
Eva BALOGHOVÁ
širokšia oblasť

pedaalka

SPOLOČNÝ ÚZEMNÝ PLÁN OBCE Streda nad Bodrogom a KLIN nad Bodrogom KLIN nad BODROGOM

Obdobie:	Obec Streda nad Bodrogom a Klin nad Bodrogom	Architekt:	
2017-2022	119, 120, 121, 1000	15.2017	04/K1

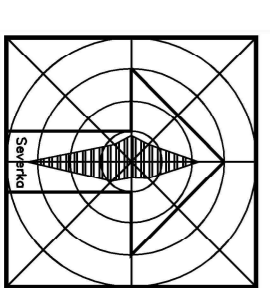

Klin nad Bodrogom
**ZOZNAM VEREJNOPROPEŠNÝCH STAVIEB
V ZMYSLE §12, ods.6, pís. 1, a ods.7, pís. b, v.Ú.č. 55/2001 Z.z.**

VPS-1 STAVBY PRE OBČANSKÚ VYBAVENOSŤ
VPS-1.1 ŠPORTOVO REKREAČNÉ PLOCHY A OBC. VYBAVENOSŤ (neadministratívne charakteru); 2
VPS-1.2 ŠPORTOVO REKREAČNÉ PLOCHY (neadministratívne charakteru); 3
VPS-1.3 PARKOVÉ PLOCHY A PLOCHY VEREJNEJ ZELENE (neadministratívne charakteru); 4
VPS-1.4 PLOCHA PRE ROZŠIŘENIE OBEČNEHO CINTORÍNA; 1


VPS-2 STAVBY PRE DOPRAVU
VPS-2.1 REKONŠTRUKČIA A VYŠTAVBA NOVÝCH CIEST DO 3. ST. (VPS podľa zavlnenej časti ÚPN-VÚC
RK v zmysle nasledujúceho znenia a dodatkov)
VPS-2.2 REKONŠTRUKČIA A VYŠTAVBA Miestnej obslužnej komunikácie III. tr. (v.Ú.č. 55/2001 Z.z.)
VPS-2.3 REKONŠTRUKČIA Miestnej obslužnej komunikácie III. tr. (v.Ú.č. 55/2001 Z.z.)
VPS-2.4 REKONŠTRUKČIA CYKLISTICKÝCH TRÁS
VPS-2.5 VYŠTAVBA VODNEJ CESTY Hranica s Maďarskom - Streda nad Bodrogom - Lachnovec (VPS
podľa zavlnenej časti ÚPN-VÚC RK v zmysle nasledujúceho znenia a dodatkov)

VPS-3 STAVBY PRE VODNÉ HOSPODÁRSTVO
VPS-3.1 STAVBY ZASROBŔAVACIEHO VODNOD. POTRUBÍ A TECH. ZARIADENÍ PRE ZÁSOB. VODOU
VPS-3.2 STAVBY HLAVNÝCH ZBERACÍCH KANALIZAČNÝCH SÍŤI A KORIDORY TRÁS MIAVADZUJÚCICH
ULIČNÝCH STOK
VPS-3.3 VYŠTAVBA ČERPAČÍCH STANÍC KANALIZÁCIE
VPS-3.4 HRADZA NA TOKU BODROG (VPS podľa zavlnenej časti ÚPN-VÚC RK v zmysle nasledujúceho znenia
a dodatkov)

VPS-4 STAVBY PRE ENERGETICKE ZARIADENIA, TELEKOMUNIKÁCIE, ROZVOJ PLYNU
VPS-4.1 STAVBY TRÁS VNA NIN ELEKTRIČKEJ SÍŤI A ZAVYKABOVÝCH ELEKTR. VEDENÍ
PRE NAPŔIENIE NOVÝCH LOKALÍ
VPS-4.2 STAVBY TELEKOMUNIKÁCIEJ KÁBLOVEJ SÍŤI A SÚVISIACICH ZARIADENÍ
VPS-4.3 STAVBY ROZŠIŘENIA STL ROZVOJODOV PLYNU

ZOZNAM REGULATÍV

R1: CENTRÁLNA ZONA OBCE
R2: OBČANSKÁ VYBAVENOSŤ
R3: OBYTNÉ ÚZEMIE - RODINNÉ DOMY
R4: VEREJNÁ ZELEŇ, PARKY
R5: ŠPORT A REKREAČIA
R6: DOPRAVA A TECHNICKÁ VYBAVENOSŤ
R7: POĽNOHOSPODÁRSKA A POTRAVINÁRSKA VÝROBA
R8: SÍDLIVÝ A VÝROBA

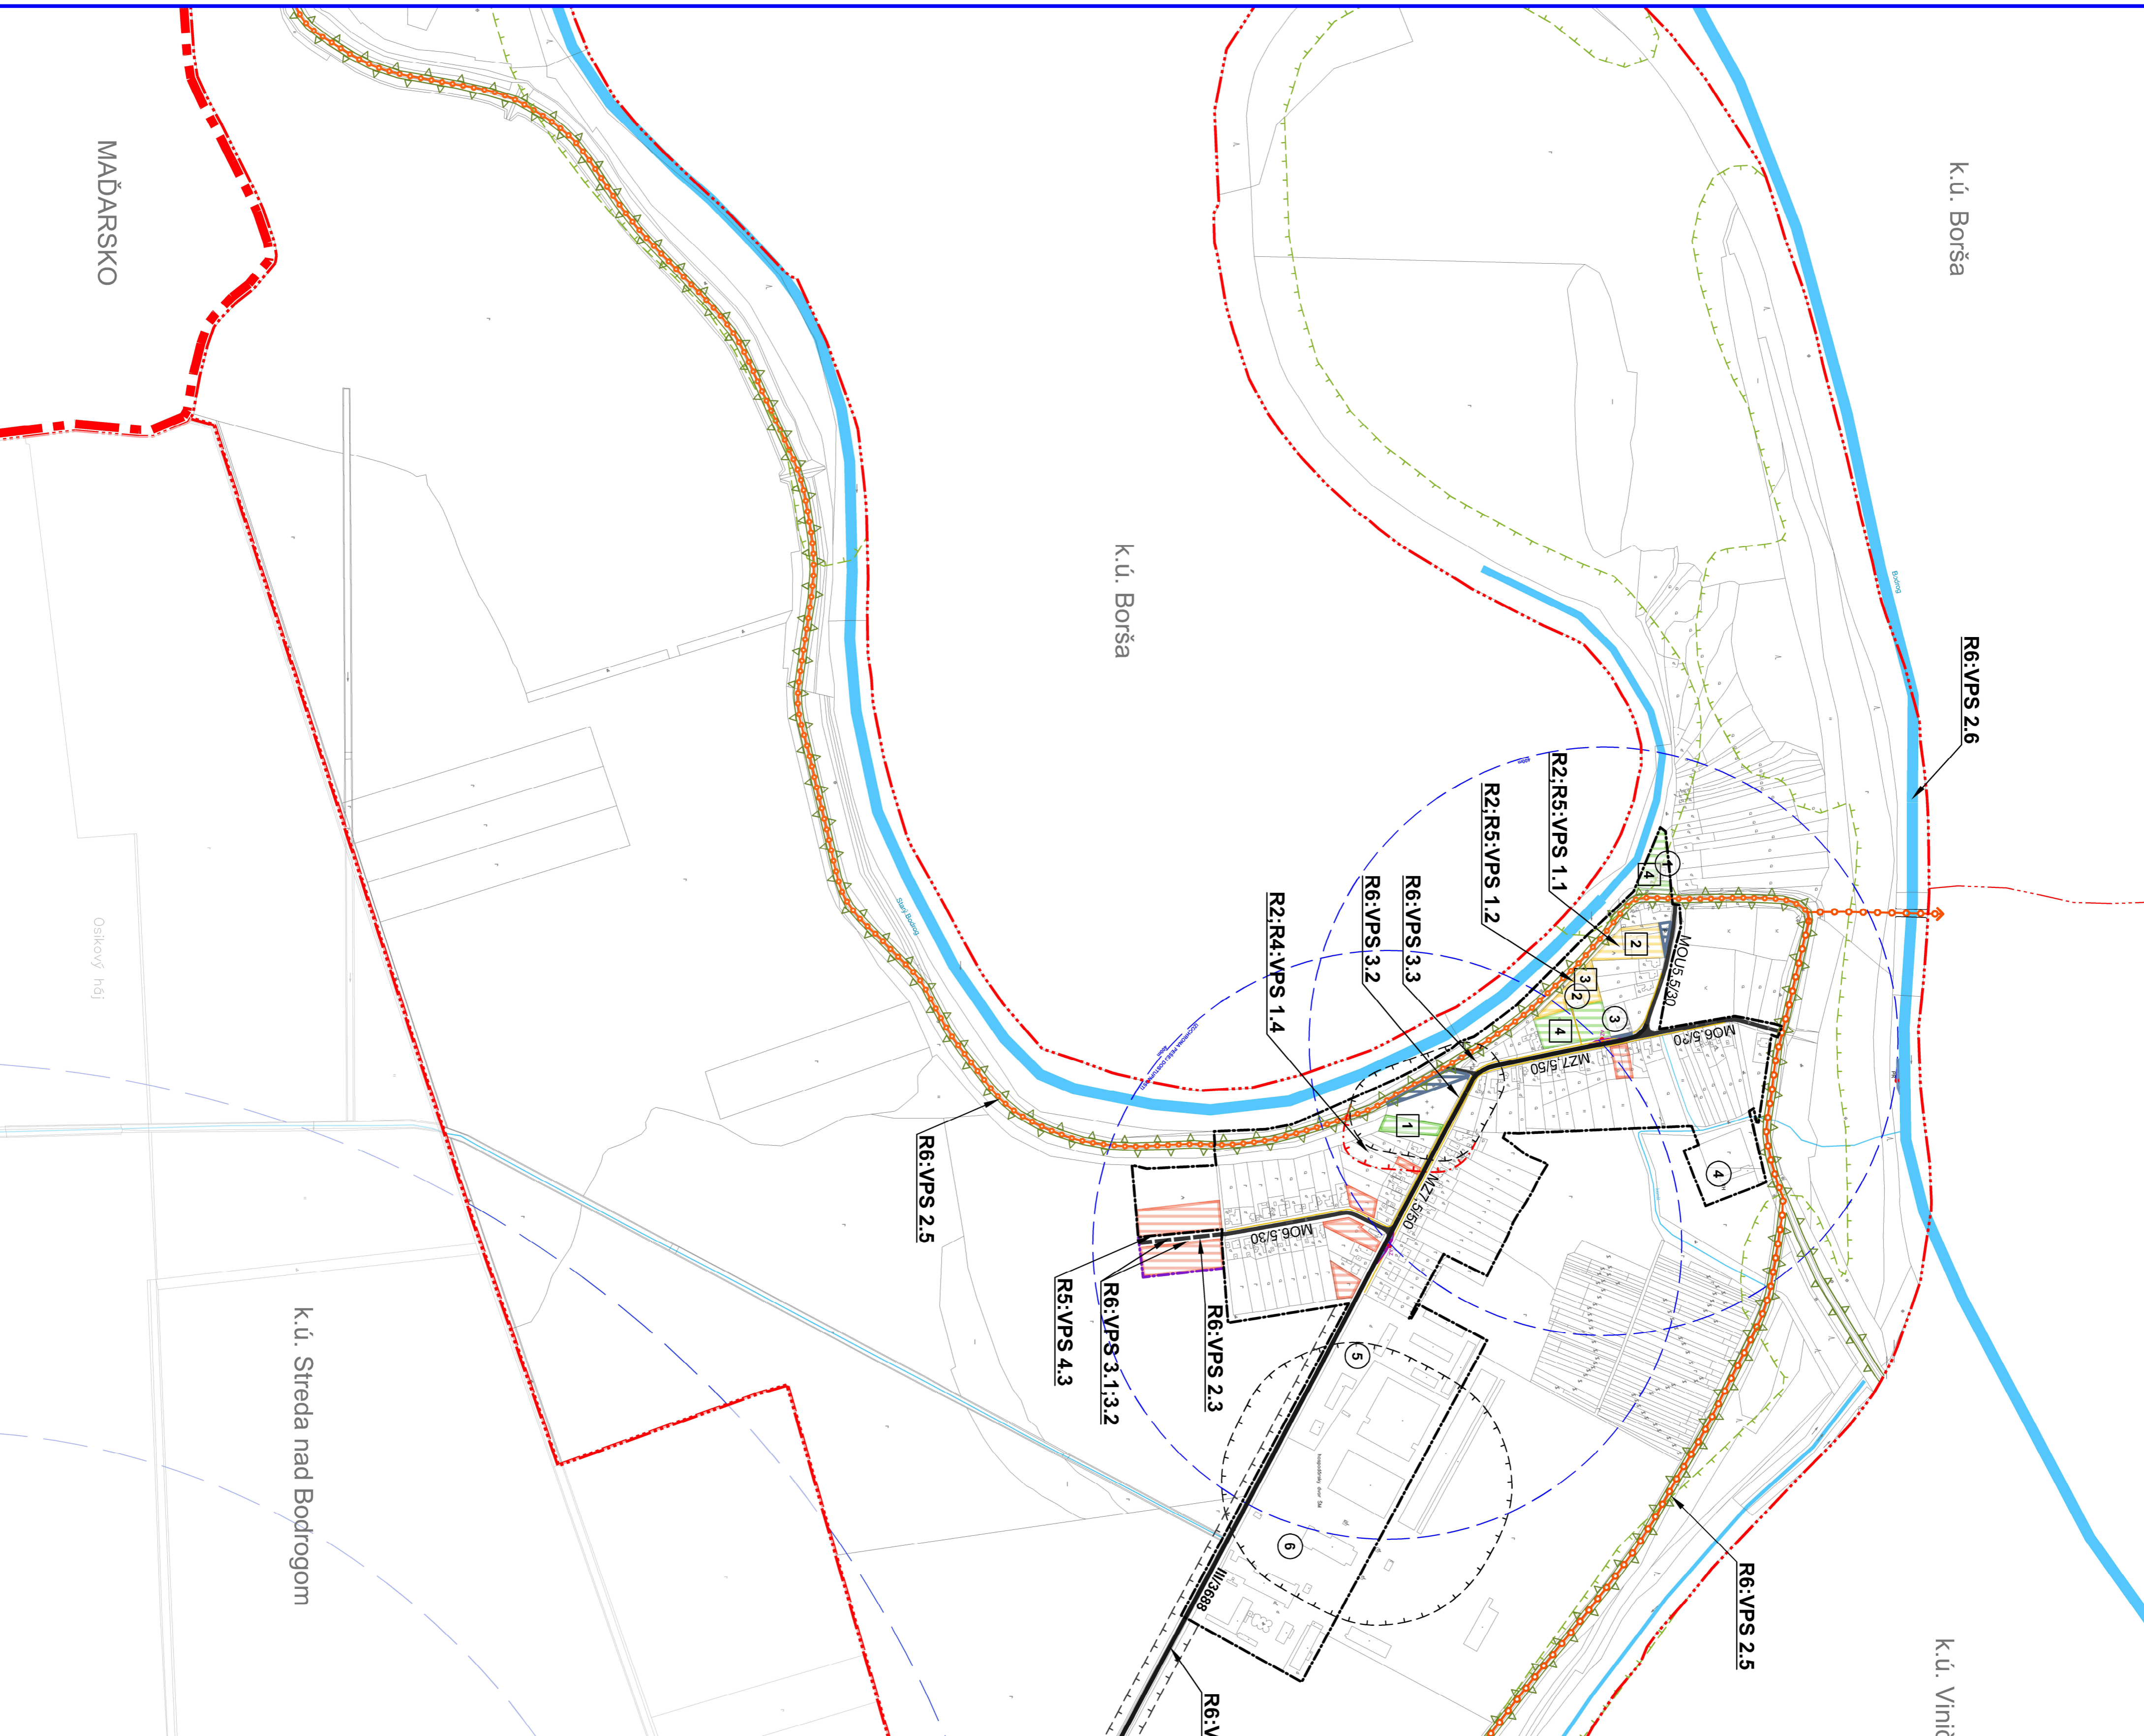

MAĎARSKO

k.ú. Borša

k.ú. Borša

k.ú. Viničky

k.ú. Streda nad Bodrogom