SPOLOČNÝ ÚZEMNÝ PLÁN OBCÍ
STREDA n.Bodrogom a KLIN n.Bodrogom

STREDA nad BODROGOM

DOPRAVNÉ VYBAVENIE

NÁVRH
1:5000

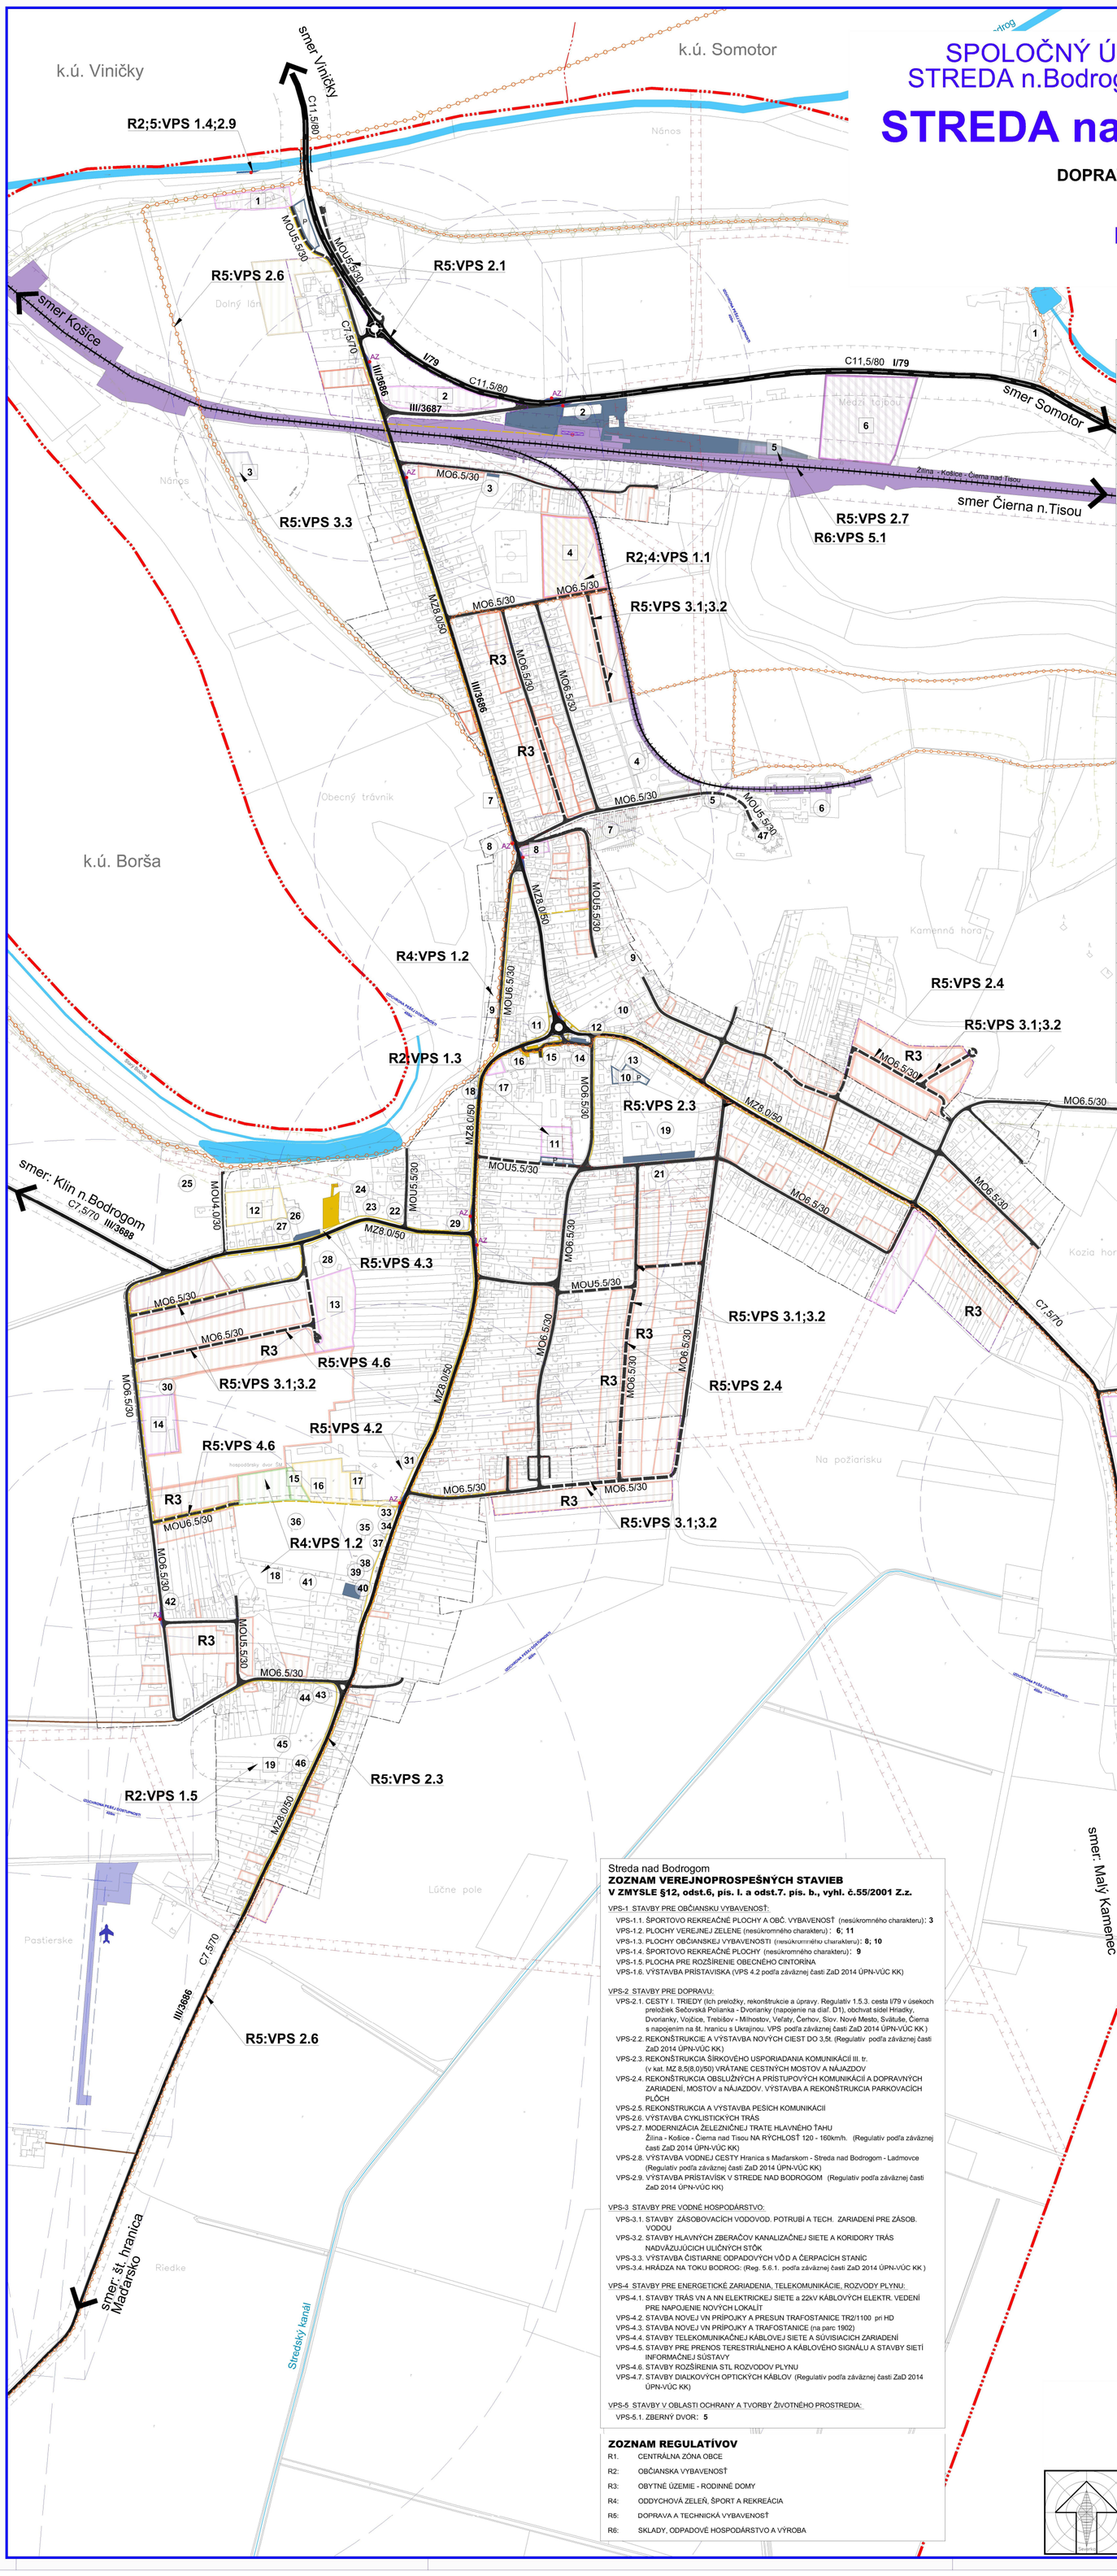

LEGENDA

STAV	NÁVRH	VÝHĽAD	HRANICE
			Štátna hranica
			Územnosprávna hranica obce
			Hranica zastavaného územia k 1.1.1990
			Navrhované rozšírenie hranice zastavaného územia
			Ochranné pásmo cesty
			OP vedenia elektrickej energie
			Pásmo hygienickej ochrany
			Ochranné pásmo lesa
			OP hrádze vodného toku

STAV	NÁVRH	VÝHĽAD	FUNKČNÉ PLOCHY
			Plochy verejnej zelene
			Plochy rodinných domov
			Plochy bytových domov
			Plochy priemyselnej výroby, skladov + obč. vybavenosť
			Plochy občianskej vybavenosti
			Športovorekr. plochy + plochy občianskej vybavenosti
	VH		Plochy vodného hospodárstva
			Plochy a zariadenia pre šport a rekreáciu
P	P		Spevnené plochy a parkoviská
			Plocha železnice
			Plocha letiska
			Vodné toky a plochy

STAV	NÁVRH	VÝHĽAD	DOPRAVA
			Železničná trať
			Cesty I.triedy
			Cesty III.triedy
			Miestne obslužné komunikácie
			Značené cyklotrasy
			Komunikácie pre peších
			Poľné a lesné cesty
AZ	AZ		Autobusová zastávka
ZS			Železničná zastávka
PR			Riečny prístav
			Izochrona pešej dostupnosti k zastávke HD

FUNKCIA JESTVUJÚCICH OBJEKTOV A PLÔCH

1. AREÁL ŠVP Š.P. PBAH
2. AUTOUMYVÁRKA A LPG
3. SÁLA SVEDKOV JEHOVOVÝCH
4. VENAS A.S. LISOVŇA OLEJNÍN
5. VECSEY CHATEAU
6. SKLAD A PREDAJ POĽNOHOSPODÁRSKYCH PRODUKTOV
7. VÍNNE PIVNICE
8. PLOCHY ODPADOVÉHO HOSPODÁRSTVA
9. ŽIDOVSKÝ CINTORÍN
10. REFORMOVANÁ KRESŤ. CIRKEV
11. GRÉCKOKATOLÍCKY CHRÁM
12. POTRAVINY
13. OBCHODY, ZDRAVOTNÉ STREDISKO
14. POŠTA, BANKA, POTRAVINY
15. KULTÚRNY DOM
16. NÁKUPNÉ STREDISKO
17. CIRKEVNÁ ŠKOLA A CENTRUM VOĽ. ČASU
18. OBČIANSKA VYBAVENOCŤ, OBCHODY, HOSTINEC
19. ZÁKLADNÁ ŠKOLA
20. UBYTOVŇA, LESNÍCKA CHATA
21. AREÁL ZÁKLADNEJ ŠKOLY
22. PREDAJŇA
23. ZDRAVOTNÉ STREDISKO
24. DOM DÔCHODCOV
25. POĽOVNÍCKA CHATA
26. MATERSKÁ ŠKOLA
27. POLÍCIA
28. PEKÁREŇ, OBCHOD
29. POMNÍK PADLÝM V 1. SV. VOJNE
30. KOMPOSTOVISKO
31. HASIČSKÁ ZBROJNICA
32. PENZION DAMASKUS
33. BAŠTA
34. PIVNICA
35. REŠTAURÁCIA
36. HISTORICKÝ PARK
37. HRADBOVÝ MÚR
38. OBECNÝ ÚRAD
39. KAŠTIEĽ S AREÁLOM
40. BRÁNA OPEVNENIA II
41. BRÁNA OPEVNENIA I
42. PLAVEBNÁ SPOLOČNOSŤ
43. RÍMSKOKATOLÍCKY KOSTOL
44. RK FARSKÝ ÚRAD
45. DOM SMÚTKU
46. POHREBNÍCTVO
47. VÍNNE PIVNICE

FUNKCIA NAVRHOVANÝCH OBJEKTOV

1. OBČIANSKA VYBAVENOSŤ, PRÍSTAVISKO, LODENICA
2. PLOCHY SLUŽIEB PRE AUTOMOBILOVÚ DOPRAVU
3. PLOCHA ČOV
4. REKREAČNOŠPORTOVÉ PLOCHY, OBČIANSKA VYBAVENOSŤ
5. ZBERNÝ DVOR
6. PLOCHY VÝROBY A OBČIANSKEJ VYBAVENOSTI
7. PLOCHY VEREJNEJ ZELENE, DROBNÁ ARCHITEKTÚRA
8. PLOCHY OBČIANSKEJ VYBAVENOSTI
9. PLOCHY VEREJNEJ ZELENE
10. PARKOVACIE PLOCHY
11. PLOCHY OBČIANSKEJ VYBAVENOSTI
12. ŠPORTOVOREKREAČNÉ PLOCHY
13. OBČIANSKA VYBAVENOSŤ, ŠPORT, REKREÁCIA
14. PLOCHY OBČIANSKEJ VYBAVENOSTI
15. PLOCHY VEREJNEJ ZELENE
16. ŠPORTOVOREKREAČNÉ PLOCHY, AMFITEÁTER
17. CVIČISKO PRE HASIČOV
18. PLOCHY VEREJNEJ ZELENE
19. PLOCHA CINTORÍNA

Streda nad Bodrogom
ZOZNAM VEREJNOPROSPEŠNÝCH STAVIEB
V ZMYSLE §12, odst.6, pís. I. a odst.7. pís. b., vyhl. č.55/2001 Z.z.

VPS-1 STAVBY PRE OBČIANSKU VYBAVENOSŤ:
- VPS-1.1. ŠPORTOVO REKREAČNÉ PLOCHY A OBČ. VYBAVENOSŤ (nesúkromného charakteru): **3**
- VPS-1.2. PLOCHY VEREJNEJ ZELENE (nesúkromného charakteru): **6; 11**
- VPS-1.3. PLOCHY OBČIANSKEJ VYBAVENOSTI (nesúkromného charakteru): **8; 10**
- VPS-1.4. ŠPORTOVO REKREAČNÉ PLOCHY (nesúkromného charakteru): **9**
- VPS-1.5. PLOCHA PRE ROZŠÍRENIE OBECNÉHO CINTORÍNA
- VPS-1.6. VÝSTAVBA PRÍSTAVISKA (VPS 4.2 podľa záväznej časti ZaD 2014 ÚPN-VÚC KK)

VPS-2 STAVBY PRE DOPRAVU:
- VPS-2.1. CESTY I. TRIEDY (Ich preložky, rekonštrukcie a úpravy. Regulatív 1.5.3. cesta I/79 v úsekoch preložiek Sečovská Polianka - Dvorianky (napojenie na diaľ. D1), obchvat sídel Hriadky, Dvorianky, Vojčice, Trebišov - Milhostov, Veľaty, Čerhov, Slov. Nové Mesto, Svätuše, Čierna s napojením na št. hranicu s Ukrajinou, VPS podľa záväznej časti ZaD 2014 ÚPN-VÚC KK)
- VPS-2.2. REKONŠTRUKCIE A VÝSTAVBA NOVÝCH CIEST DO 3,5t. (Regulatív podľa záväznej časti ZaD 2014 ÚPN-VÚC KK)
- VPS-2.3. REKONŠTRUKCIA ŠÍRKOVÉHO USPORIADANIA KOMUNIKÁCIÍ III. tr. (v kat. MZ 8,5(8,0)/50) VRÁTANE CESTNÝCH MOSTOV A NÁJAZDOV
- VPS-2.4. REKONŠTRUKCIA OBSLUŽNÝCH A PRÍSTUPOVÝCH KOMUNIKÁCIÍ A DOPRAVNÝCH ZARIADENÍ, MOSTOV a NÁJAZDOV. VÝSTAVBA A REKONŠTRUKCIA PARKOVACÍCH PLÔCH
- VPS-2.5. REKONŠTRUKCIA A VÝSTAVBA PEŠÍCH KOMUNIKÁCIÍ
- VPS-2.6. VÝSTAVBA CYKLISTICKÝCH TRÁS
- VPS-2.7. MODERNIZÁCIA ŽELEZNIČNEJ TRATE HLAVNÉHO ŤAHU Žilina - Košice - Čierna nad Tisou NA RÝCHLOSŤ 120 - 160km/h. (Regulatív podľa záväznej časti ZaD 2014 ÚPN-VÚC KK)
- VPS-2.8. VÝSTAVBA VODNEJ CESTY Hranica s Maďarskom - Streda nad Bodrogom - Ladmovce (Regulatív podľa záväznej časti ZaD 2014 ÚPN-VÚC KK)
- VPS-2.9. VÝSTAVBA PRÍSTAVÍSK V STREDE NAD BODROGOM (Regulatív podľa záväznej časti ZaD 2014 ÚPN-VÚC KK)

VPS-3 STAVBY PRE VODNÉ HOSPODÁRSTVO:
- VPS-3.1. STAVBY ZÁSOBOVACÍCH VODOVOD. POTRUBÍ A TECH. ZARIADENÍ PRE ZÁSOB. VODOU
- VPS-3.2. STAVBY HLAVNÝCH ZBERAČOV KANALIZAČNEJ SIETE A KORIDORY TRÁS NADVÄZUJÚCICH ULIČNÝCH STÔK
- VPS-3.3. VÝSTAVBA ČISTIARNE ODPADOVÝCH VÔD A ČERPACÍCH STANÍC
- VPS-3.4. HRÁDZA NA TOKU BODROG: (Reg. 5.6.1. podľa záväznej časti ZaD 2014 ÚPN-VÚC KK)

VPS-4 STAVBY PRE ENERGETICKÉ ZARIADENIA, TELEKOMUNIKÁCIE, ROZVODY PLYNU:
- VPS-4.1. STAVBY TRÁS VN A NN ELEKTRICKEJ SIETE a 22kV KÁBLOVÝCH ELEKTR. VEDENÍ PRE NAPOJENIE NOVÝCH LOKALÍT
- VPS-4.2. STAVBA NOVEJ VN PRÍPOJKY A PRESUN TRAFOSTANICE TR2/1100 pri HD
- VPS-4.3. STAVBA NOVEJ VN PRÍPOJKY A TRAFOSTANICE (na parc 1902)
- VPS-4.4. STAVBY TELEKOMUNIKAČNEJ KÁBLOVEJ SIETE A SÚVISIACICH ZARIADENÍ
- VPS-4.5. STAVBY PRE PRENOS TERESTRIÁLNEHO A KÁBLOVÉHO SIGNÁLU A STAVBY SIETÍ INFORMAČNEJ SÚSTAVY
- VPS-4.6. STAVBY ROZŠÍRENIA STL ROZVODOV PLYNU
- VPS-4.7. STAVBY DIAĽKOVÝCH OPTICKÝCH KÁBLOV (Regulatív podľa záväznej časti ZaD 2014 ÚPN-VÚC KK)

VPS-5 STAVBY V OBLASTI OCHRANY A TVORBY ŽIVOTNÉHO PROSTREDIA:
- VPS-5.1. ZBERNÝ DVOR: **5**

ZOZNAM REGULATÍVOV

R1.	CENTRÁLNA ZÓNA OBCE
R2:	OBČIANSKA VYBAVENOSŤ
R3:	OBYTNÉ ÚZEMIE - RODINNÉ DOMY
R4:	ODDYCHOVÁ ZELEŇ, ŠPORT A REKREÁCIA
R5:	DOPRAVA A TECHNICKÁ VYBAVENOSŤ
R6:	SKLADY, ODPADOVÉ HOSPODÁRSTVO A VÝROBA

Názov ÚPD: SPOLOČNÝ ÚZEMNÝ PLÁN OBCÍ
Streda nad Bodrogom, Klin nad Bodrogom
Obec STREDA nad Bodrogom

Schvaľujúci orgán: Obecné zastupiteľstvo obce Streda nad Bodrogom
Číslo uznesenia: ..... Dátum schválenia: .....
Číslo VZN: ..... Dátum schválenia: ..... Účinnosť VZN: .....

.....
Zoltán MENTO
starosta obce

pečiatka

SPOLOČNÝ ÚZEMNÝ PLÁN OBCÍ
Streda nad Bodrogom a Klin nad Bodrogom
STREDA nad BODROGOM

Obstarávateľ:	Obce Streda nad Bodrogom a Klin nad Bodrogom	ArchAteliér Michalovce, Kpt.Nálepku č.20 tel.: 0905 815064 www.bosikov.sk
Odborne spôsobilá osoba pre obstarávanie ÚPD:	Ing. Iveta SABAKOVÁ	
Architekt. ÚPD:	Ing. arch. Marianna BOŠKOVÁ	
Časť: NÁVRH		Zak. číslo: 104-2015/09/76
		Dátum: 08.2017
Názov výkresu: DOPRAVNÉ VYBAVENIE		Mierka: 1:5000
		Čís. výkresu: **04/St**