


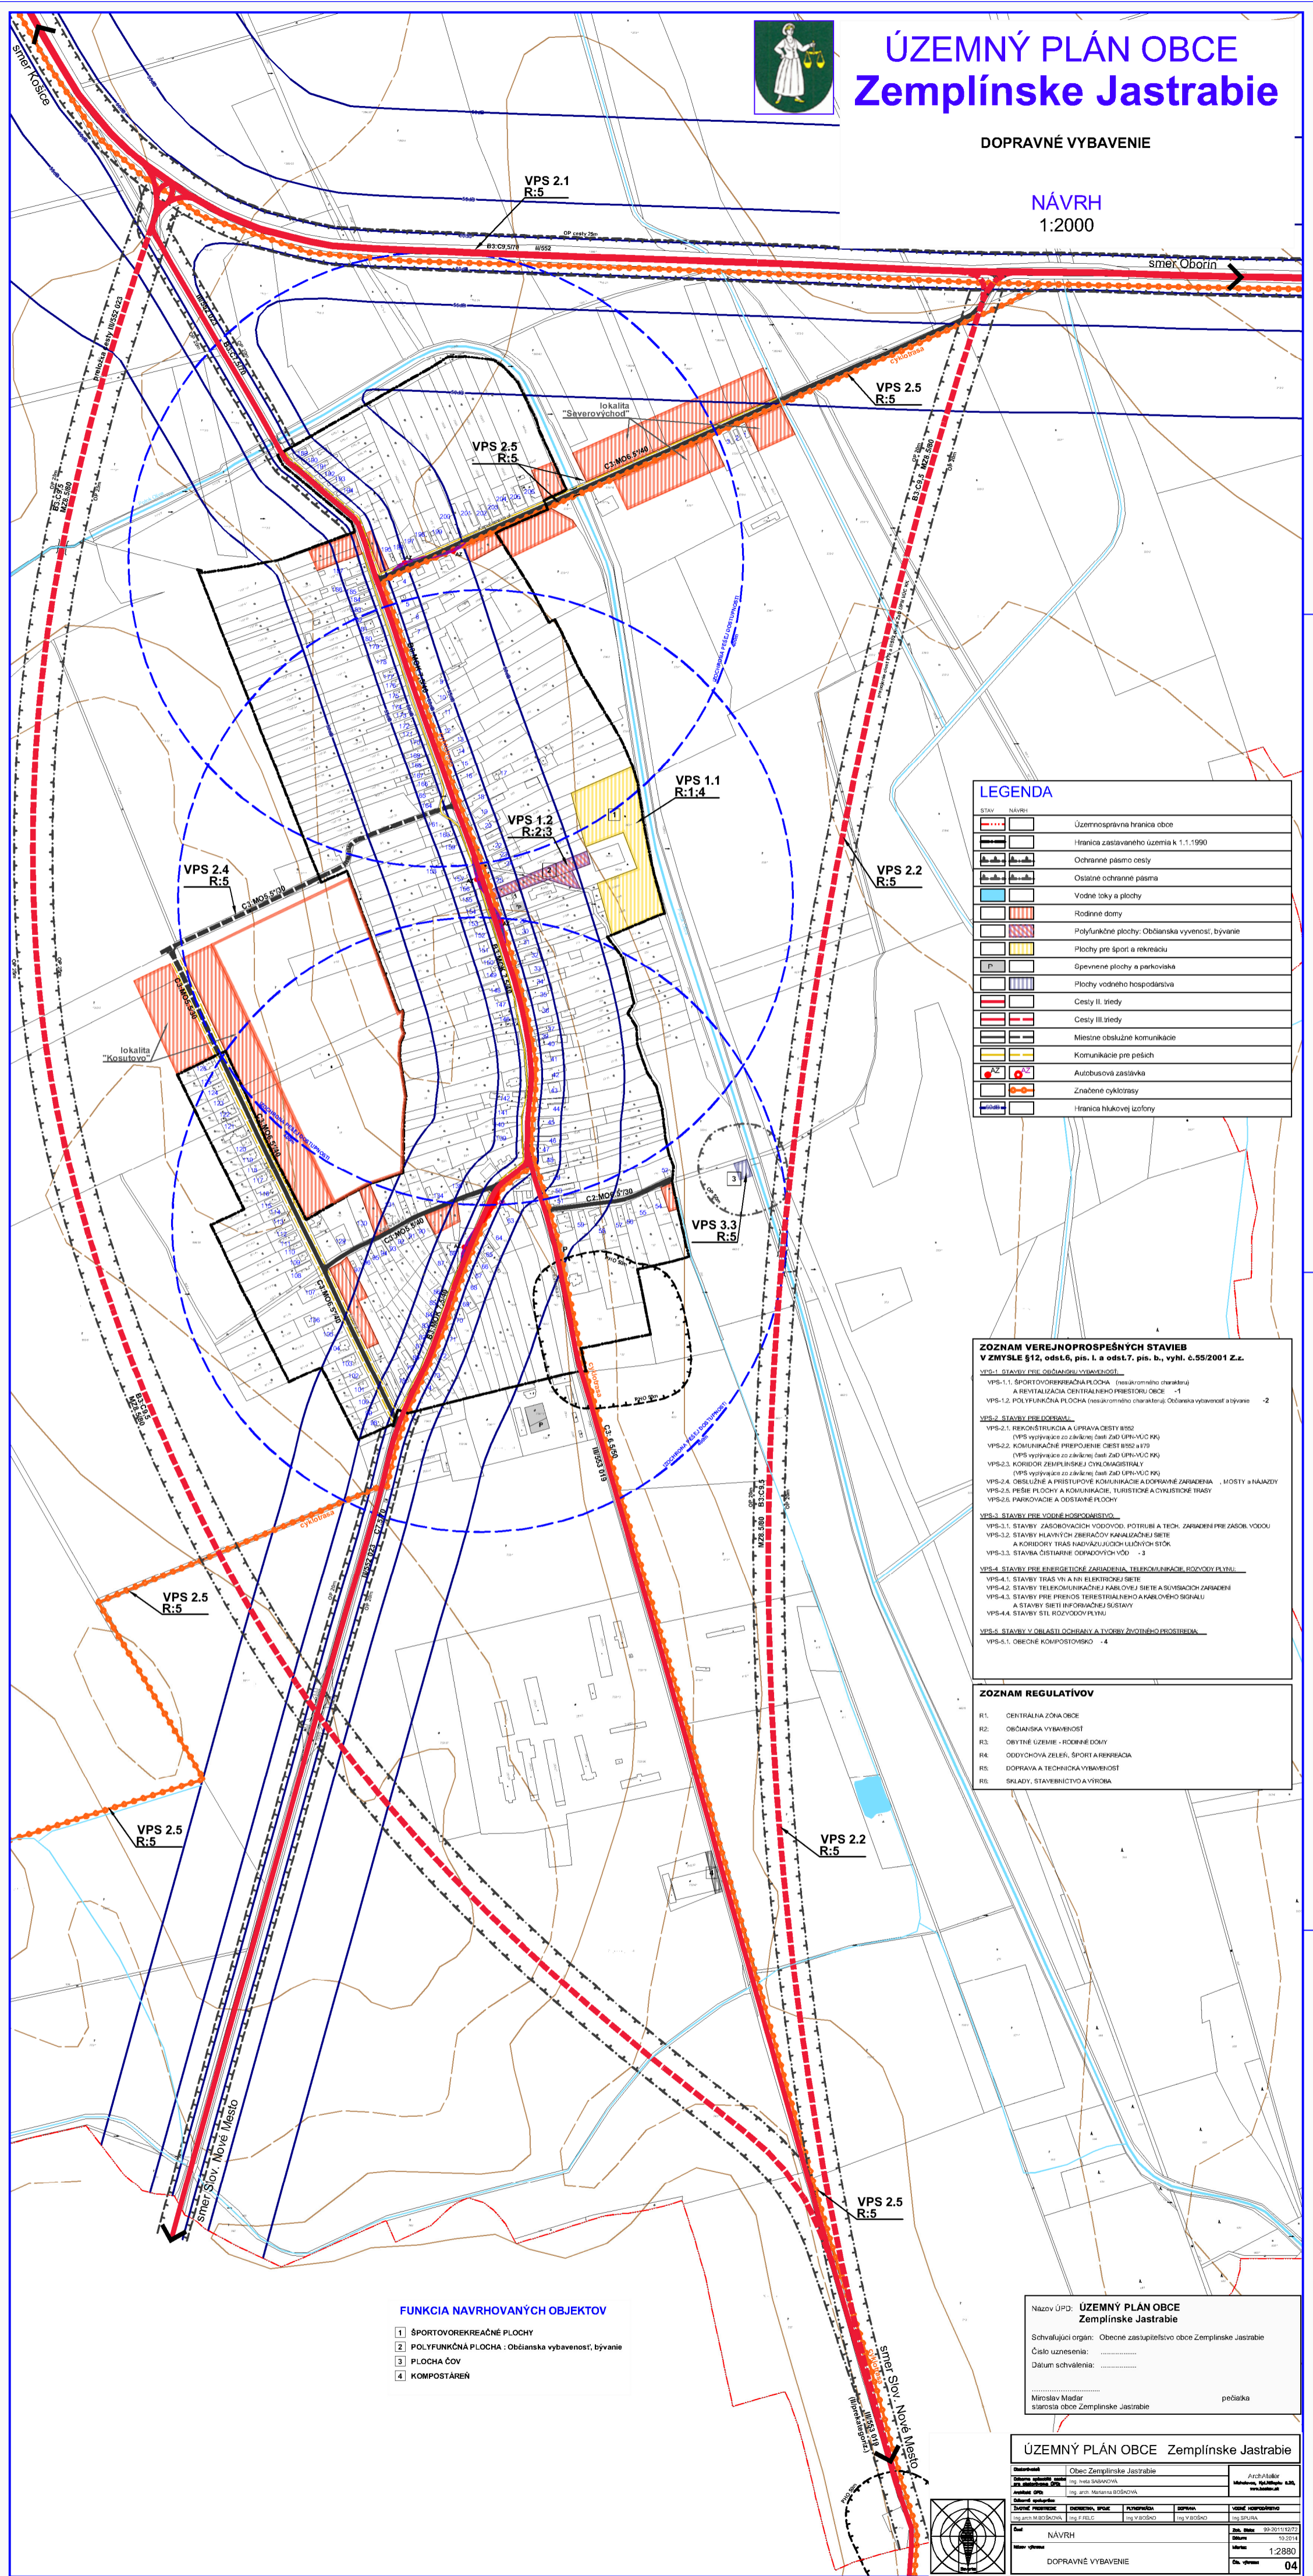

ÚZEMNÝ PLÁN OBCE Zemplínske Jastrabie

DOPRAVNÉ VYBAVENIE

NÁVRH
1:2000



LEGENDA

STAV	NÁZEV
	Územnosprávna hranica obce
	Hranica zastavaného územia k 1.1.1990
	Ochranné pasmo cesty
	Ochranné ochranné pásma
	Vodné toky a plochy
	Rodinné domy
	Prájfunkčné plochy: Občianska vybavenosť, bývanie
	Plochy pre šport a rekreáciu
	Spevnené plochy a parkoviska
	Plochy vodného hospodárenia
	Cesty II. stredy
	Cesty III. stredy
	Miestne obslužné komunikácie
	Komunikácie pre peších
	Autobusová zastávka
	Značenie cyklotrasy
	Hranica hľadovej úzory

ZOZNAM VEREJNOOPROSEPNÝCH STAVIEB V ZMYSLE §12, odst.6, pís. l. a odst.7, pís. b., vyhl. č.55/2001 Z.z.

VPS-1. STAVBY PRE OBLČANSKÚ VYBAVENOSŤ VPS-1.1. ŠPORTOVOREKREAČNÁ PLOCHA (vesakromného charakteru) A REKREAČNÁ CENTRÁLNA PLOCHA OBYVATELSTVA - 1	VPS-1.2. POLYFUNKČNÁ PLOCHA (vesakromného charakteru). Občianska vybavenosť a bývanie - 2
VPS-2. STAVBY PRE DOPRAVU VPS-2.1. REKONŠTRUKCIA A ÚPRAVA CESTY R552 (VPS vypracuje so žalmé, šaf. žad. ÚPR-ÚC PK) VPS-2.2. KOMUNIKAČNÉ PREROZBIE CESTY R552 470 (VPS vypracuje so žalmé, šaf. žad. ÚPR-ÚC PK) VPS-2.3. KOMUNIKAČNÉ PREROZBIE CESTY R552 470 (VPS vypracuje so žalmé, šaf. žad. ÚPR-ÚC PK) VPS-2.4. OBLČNÉ A PRÍSTUPOVÉ KOMUNIKÁČNÉ A DOPRAVNÉ ZARIADENIA, HOSTY A NAJAZDY VPS-2.5. PESTIE PLOCHY A KOMUNIKÁČNÉ, TURISTICKÉ A OBYVATELSTVA VPS-2.6. PARKOVACIE A OCHRANNÉ PLOCHY	
VPS-3. STAVBY PRE VODNÉ HOSPODÁRENIE VPS-3.1. STAVBY ZARADOVACÍCH VODOVOD, POTRUBÍ A TECH. ZARIADENÍ PRE ZAROB. VODOU VPS-3.2. STAVBY Hlavných zBERÁČŮ KANALIZAČNÉ SIEŤE A KORIDORY TRÁS NÁVÁZUJÚCICH LUČNÝCH STOK VPS-3.3. STAVBA OCHRANNÉ ODPADOVÝCH VÓD - 3	
VPS-4. STAVBY PRE ENERGETICKÉ ZARIADENIA, TELEKOMUNIKAČNÉ, VODOVÝCH PLŮVŮ VPS-4.1. STAVBY TRÁS VN. A RR. ELEKTRIČNÉJ SIEŤE VPS-4.2. STAVBY TELEKOMUNIKAČNÉJ KABELOVÉJ SIEŤE A SÚVISIACICH ZARIADENÍ VPS-4.3. STAVBY PRE PRENOS TERESTRIÁLNEHO A KABELOVÉHO SIGNALU A STAVBY SIEŤI BIFREKVENČNÝCH SYSTÉMOV VPS-4.4. STAVBY SŤI ROZVODOVÝCH PLŮVŮ	
VPS-5. STAVBY V OBLASTI OCHRANY A TVORBY ŽIVOTNÉHO PROSTREDIA VPS-5.1. OBLČNÉ KOMPOSTOVARSKO - 4	

ZOZNAM REGULATÍVOV

R1. CENTRÁLNA ZÓNA OBCE	R2. OBLČANSKA VYBAVENOSŤ
R3. OBYTNÉ ÚZEMIE - RODINNÉ DOMY	R4. ODÝCHOVÁ ZELEŇ, ŠPORT A REKREAČIA
R5. DOPRAVA A TECHNICKÁ VYBAVENOSŤ	R6. SKLADY, STAVBNICTVO A VÝROBA

FUNKCIA NAVRHOVANÝCH OBJEKTOV

- 1 ŠPORTOVOREKREAČNÉ PLOCHY
- 2 POLYFUNKČNÁ PLOCHA : Občianska vybavenosť, bývanie
- 3 PLOCHA ČOV
- 4 KOMPOSTÁREN

Názov ÚPD: **ÚZEMNÝ PLÁN OBCE Zemplínske Jastrabie**

Schvaľujúci orgán: Obecne zastupiteľstvo obce Zemplínske Jastrabie

Číslo uznesenia: _____

Dátum schválenia: _____

Miroslav Madár
starosta obce Zemplínske Jastrabie

pečať

ÚZEMNÝ PLÁN OBCE Zemplínske Jastrabie

Obecnosť	Obec Zemplínske Jastrabie	Arch. číslo	
Občianska organizácia	Ing. Miroslav Madár	Miesto, dátum, číslo	
Dátum úpravy	Ing. arch. Miroslav Madár		
Dátum prijatia	08.04.2014	Úč. číslo	04
Dátum schválenia	10.05.14	Číslo uznesenia	
Dátum vydania	12.08.14	Číslo výtoku	

NÁVRH
DOPRAVNÉ VYBAVENIE