ÚZEMNÝ PLÁN OBCÍ

BLATNÉ REMETY; BLATNÁ POLIANKA; SVÄTUŠ

OBEC BLATNÉ REMETY

NÁVRH TECHNICKÉHO VYBAVENIA
ENERGETIKA, SPOJE

ČISTOPIS M 1:2000

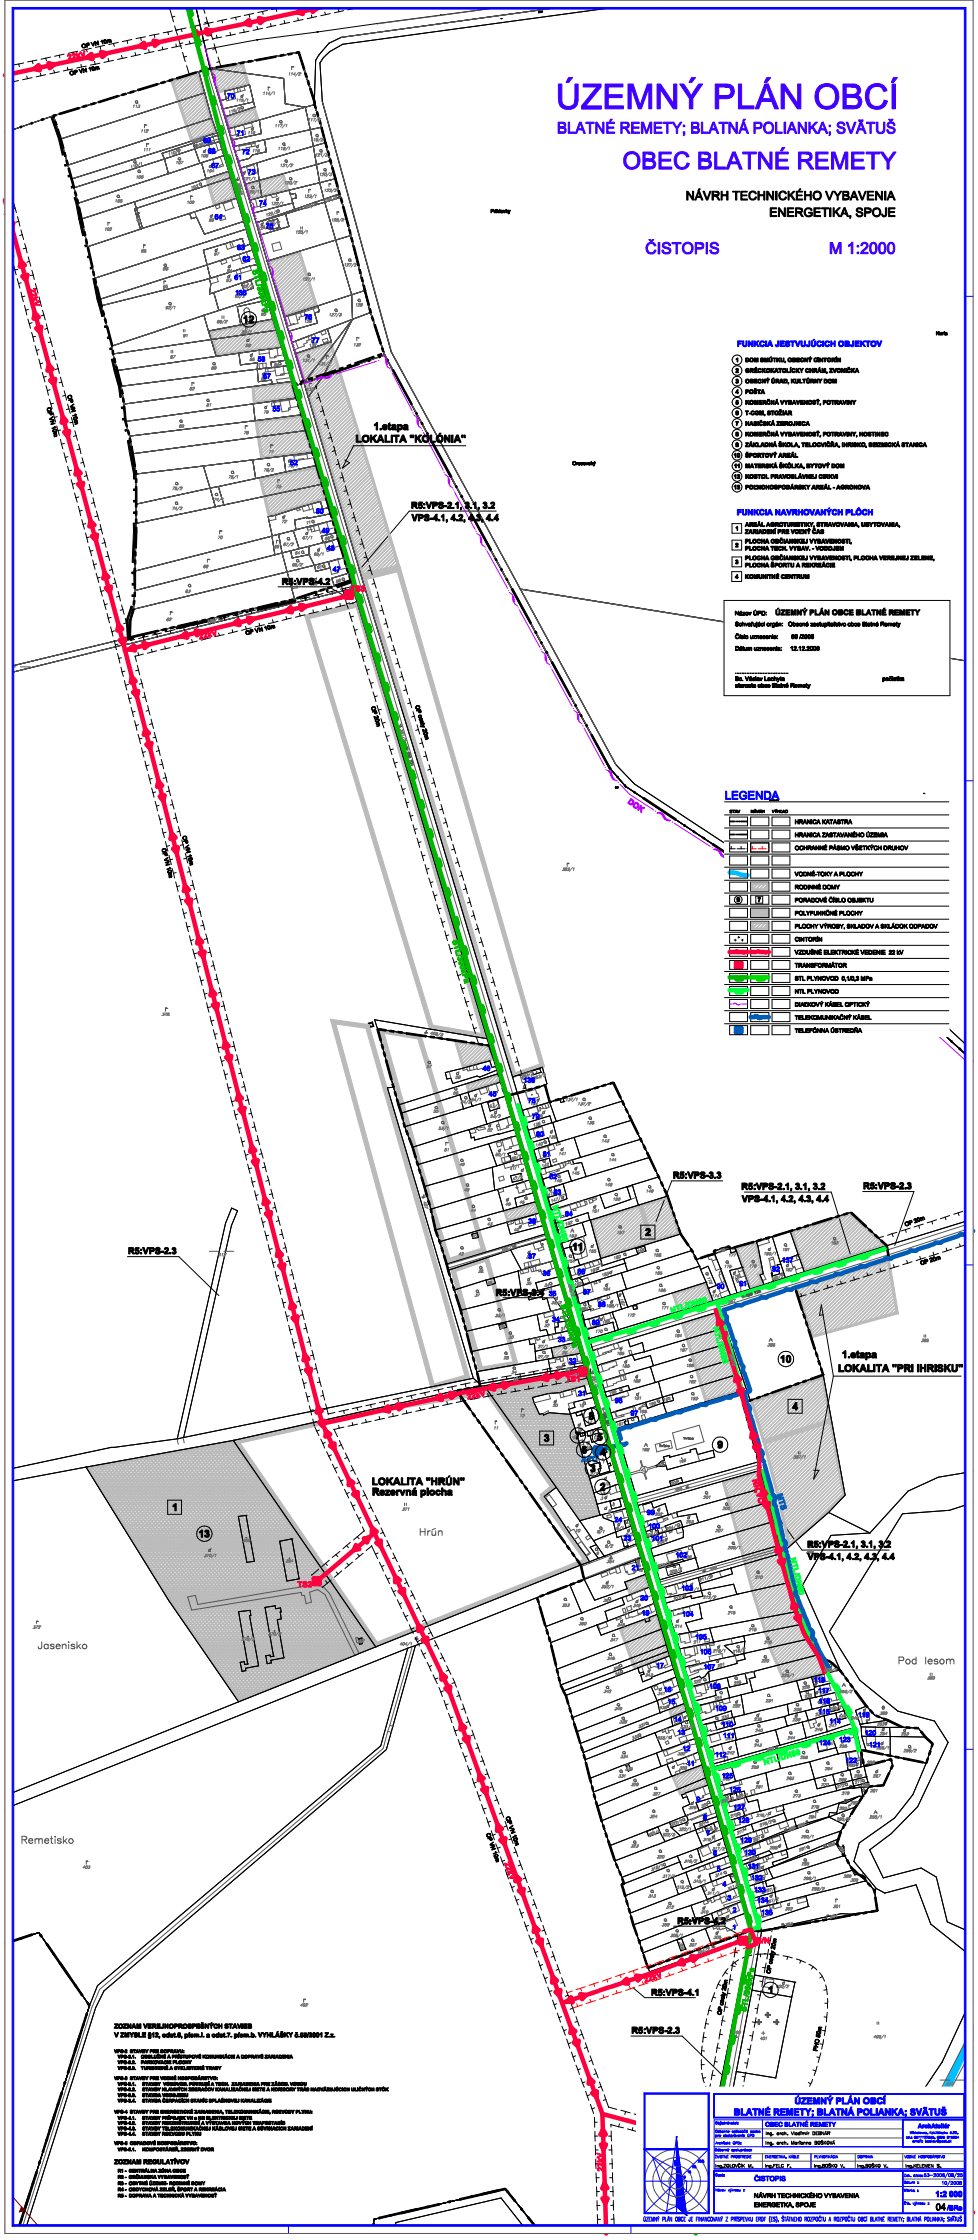

FUNKCIA JESTVUJÚCICH OBJEKTOV

1. DOM SMÚTKU, OBECNÝ CINTORÍN
2. GRÉCKOKATOLÍCKY CHRÁM, ZVONICA
3. OBECNÝ ÚRAD, KULTÚRNY DOM
4. POŠTA
5. KOMERČNÁ VYBAVENOSŤ, POTRAVINY
6. T-COM, STOJAN
7. HASIČSKÁ ZBROJNICA
8. KOMERČNÁ VYBAVENOSŤ, POTRAVINY, NOSTRIMO
9. ZÁKLADNÁ ŠKOLA, TELOCVIČŇA, KINDMO, STREDISKOVÁ STANICA
10. ŠPORTOVÝ AREÁL
11. MATERSKÁ ŠKOLKA, BYTOVÝ DOM
12. KOSTOL PRAVOSLÁVNEJ CIRKVI
13. POZEMNOSPEVÁCKY AREÁL - AGROKOMA

FUNKCIA NAVRHOVANÝCH PLÔCH

1. AREÁL AGROTURISTIKY, STRAVOVANIA, UBYTOVANIA, ZARIADENIE PRE VIDIEK ŽIVOT
2. PLOCHA OBČIANSKEJ VYBAVENOSTI, PLOCHA TECH. VYBAV. - VODOJEM
3. PLOCHA OBČIANSKEJ VYBAVENOSTI, PLOCHA VEREJNEJ ZELENE, PLOCHA ŠPORTU A REKREÁCIE
4. KOMUNITNÉ CENTRUM

Názov ÚPD: ÚZEMNÝ PLÁN OBCE BLATNÉ REMETY
Schvaľujúci orgán: Obecné zastupiteľstvo obce Blatné Remety
Číslo uznesenia: 69 /2008
Dátum uznesenia: 12.12.2008

Ing. Viktor Lechyta
starosta obce Blatné Remety
pečiatka

LEGENDA

- HRANICA KATASTRA
- HRANICA ZASTAVANÉHO ÚZEMIA
- OCHRANNÉ PÁSMO VŠETKÝCH DRUHOV
- VODNÉ TOKY A PLOCHY
- RODINNÉ DOMY
- PORADOVÉ ČÍSLO OBJEKTU
- POLYFUNKČNÉ PLOCHY
- PLOCHY VÝROBY, SKLADOV A SKLÁDOK ODPADOV
- CINTORÍN
- VZDUŠNÉ ELEKTRICKÉ VEDENIE 22 kV
- TRANSFORMÁTOR
- STL PLYNOVOD 0,1/0,3 MPa
- NTL PLYNOVOD
- OPTICKÝ KÁBEL OPTICKÝ
- TELEKOMUNIKAČNÝ KÁBEL
- TELEFÓNNA ÚSTREDŇA

ZOZNAM VEREJNOPROSPEŠNÝCH STAVIEB
V ZMYSLE §12, odst.6, písm.i. a odst.7. písm.b. VYHLÁŠKY 8.5/2001 Z.z.

VPS-1 STAVBY PRE DOPRAVU
- VPS-1.1. OBSLUŽNÉ A PRÍSTUPOVÉ KOMUNIKÁCIE A DOPRAVNÉ ZARIADENIA
- VPS-1.2. PARKOVACIE PLOCHY
- VPS-1.3. TURISTICKÉ A CYKLISTICKÉ TRASY

VPS-2 STAVBY PRE VEREJNÉ VODOHOSPODÁRSTVO
- VPS-2.1. STAVBY VEREJNÝCH, PRÍVODNÝCH A TRAS. ZÁSOBENIA PRE ZÁSOBU VODOU
- VPS-2.2. STAVBY VEREJNÝCH ZBERAČOV KANALIZAČNEJ SIETE A HORIZONTÁLNE TRÁS KANALIZAČNÝCH ULIČNÝCH SYSTÉM
- VPS-2.3. STAVBY ČISTIAREN
- VPS-2.4. STAVBY ČERPACÍCH STANÍC SPLAŠKOVEJ KANALIZÁCIE

VPS-3 STAVBY PRE ENERGETICKÉ ZARIADENIA, TELEKOMUNIKÁCIE, HROMOVÝ PLYNOVOD
- VPS-3.1. STAVBY PRÍPOJOK VN a NN DO ELEKTRICKEJ SIETE
- VPS-3.2. STAVBY TELEKOMUNIKAČNÝCH A PLYNOVÝCH ZARIADENÍ PRE PRIPOJENIE
- VPS-3.3. STAVBY TELEKOMUNIKAČNÝCH KÁBLOVÝCH SIETE A SÚVISIACICH ZARIADENÍ
- VPS-3.4. STAVBY PRÍVODNÉHO PLYNU

VPS-4 OSTATNÉ VEREJNOPROSPEŠNÉ STAVBY
- VPS-4.1. KOMPOSTÁRNE, ZBERNÝ DVOR

ZOZNAM REGULATÍVOV
- R1 – REGULÁCIA VÝŠKA STAVIEB
- R2 – REGULÁCIA INTENZITY ZASTAVANOSTI
- R3 – ZÁSTAVBA ÚZEMIA - RODINNÉ DOMY
- R4 – ZÁSTAVBA OBCE, ŠPORT A REKREÁCIA
- R5 – ZÁSTAVBA A TECHNICKÁ VYBAVENOSŤ

ÚZEMNÝ PLÁN OBCÍ
BLATNÉ REMETY; BLATNÁ POLIANKA; SVÄTUŠ

OBEC BLATNÉ REMETY

Ing. arch. Vladimír DZIBUR
Ing. arch. Viktorína SOSNOVÁ

ČISTOPIS

NÁVRH TECHNICKÉHO VYBAVENIA
ENERGETIKA, SPOJE

1:2 000

04/n.

ÚZEMNÝ PLÁN OBCE JE FINANCOVANÝ Z PROSTRIEDKOV EÚ (75), ŠTÁTNEHO ROZPOČTU A ROZPOČTU OBCE BLATNÉ REMETY, BLATNÁ POLIANKA, SVÄTUŠ